



PLAN CADASTRAL
UAT Otelec, Județ Timiș, Sector 54
Sistem de proiecție STEREOGRAFIC 1970
Scara 1 : 1000

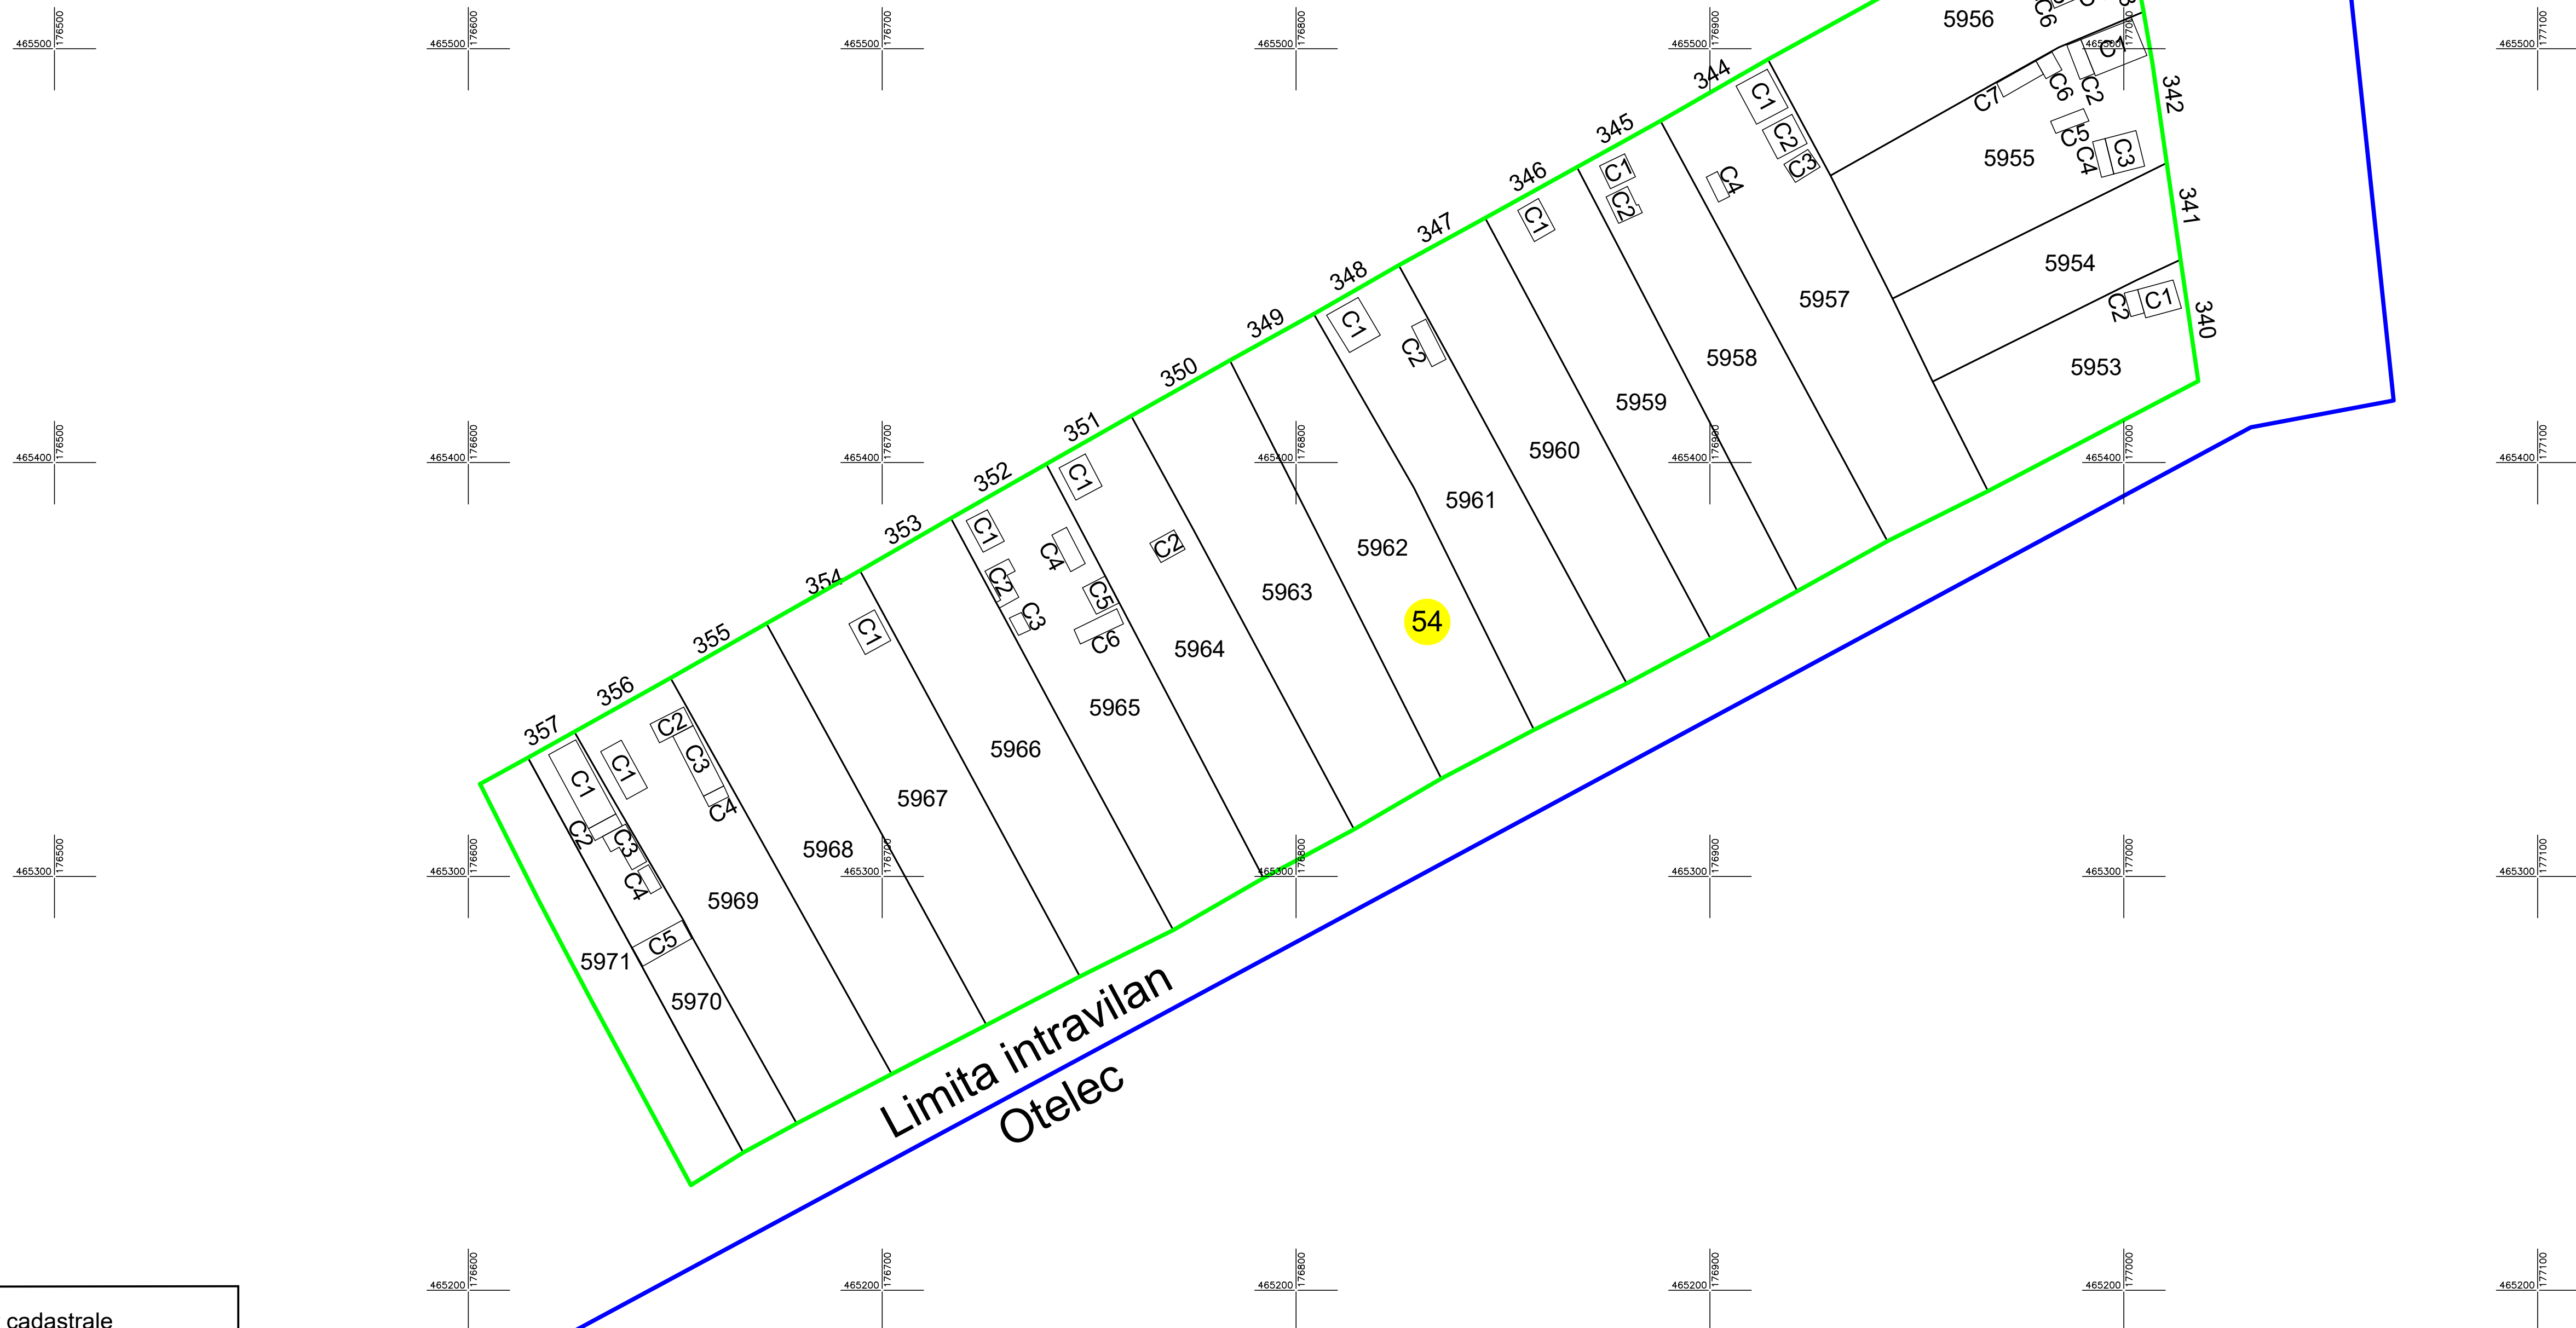

Limita intravilan
Otelec

Limita intravilan
Otelec

Schita de dispunere a sectoarelor cadastrale
Comuna Otelec

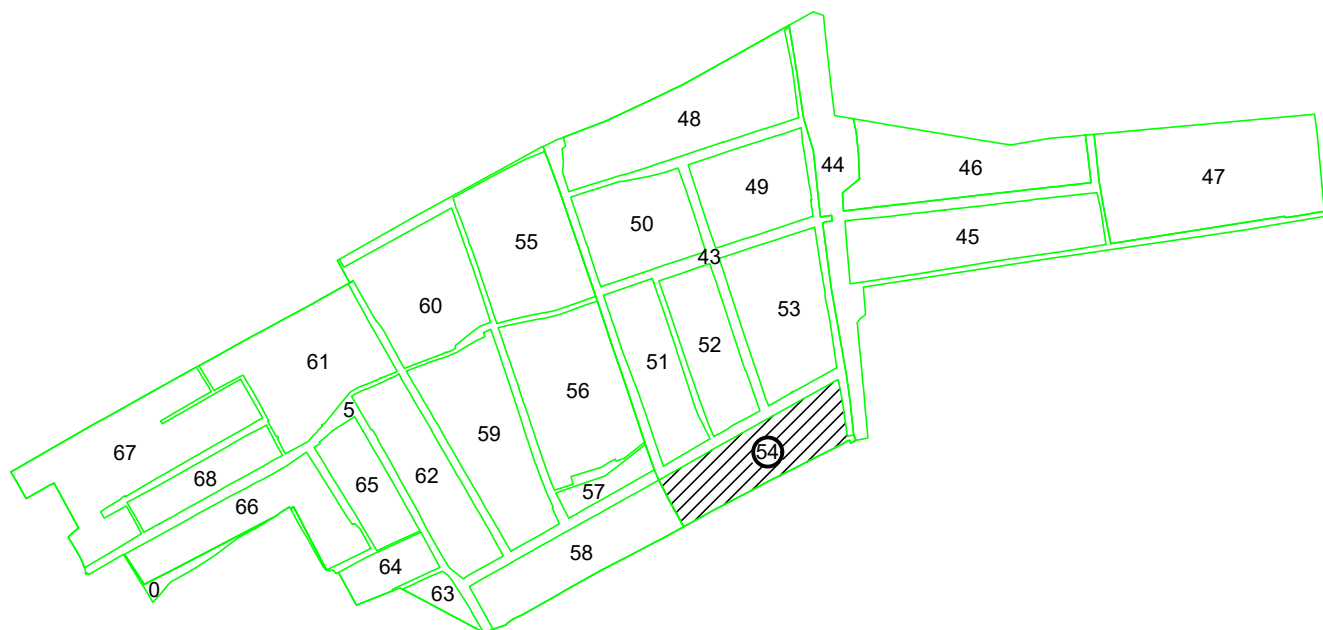

LEGENDA	
Numar Sector	54
ID imobil	5969
Limita sector	
Limita intravilan	
Limita imobil	
Limita construcție	
Nr. poștal	356
ID construcție	C1

Executant: GLOBALCAD TM S.R.L.
CLASA III, Certificat de autorizare Seria RO-B-J,
Nr. 1877/23.09.2020
BIRO LEVENTE
CATEGORIA D, Certificat de autorizare
Seria RO-B-F, nr. 3071/29.05.2025

Data: 2025

Spre Publicare