PLAN CADASTRAL

UAT: Periam, judetul: TIMIS, Sect. cad. 4, plansa 1

Scara 1:2000

Sistem de proiectie: stereografic 1970

Spre Publicare

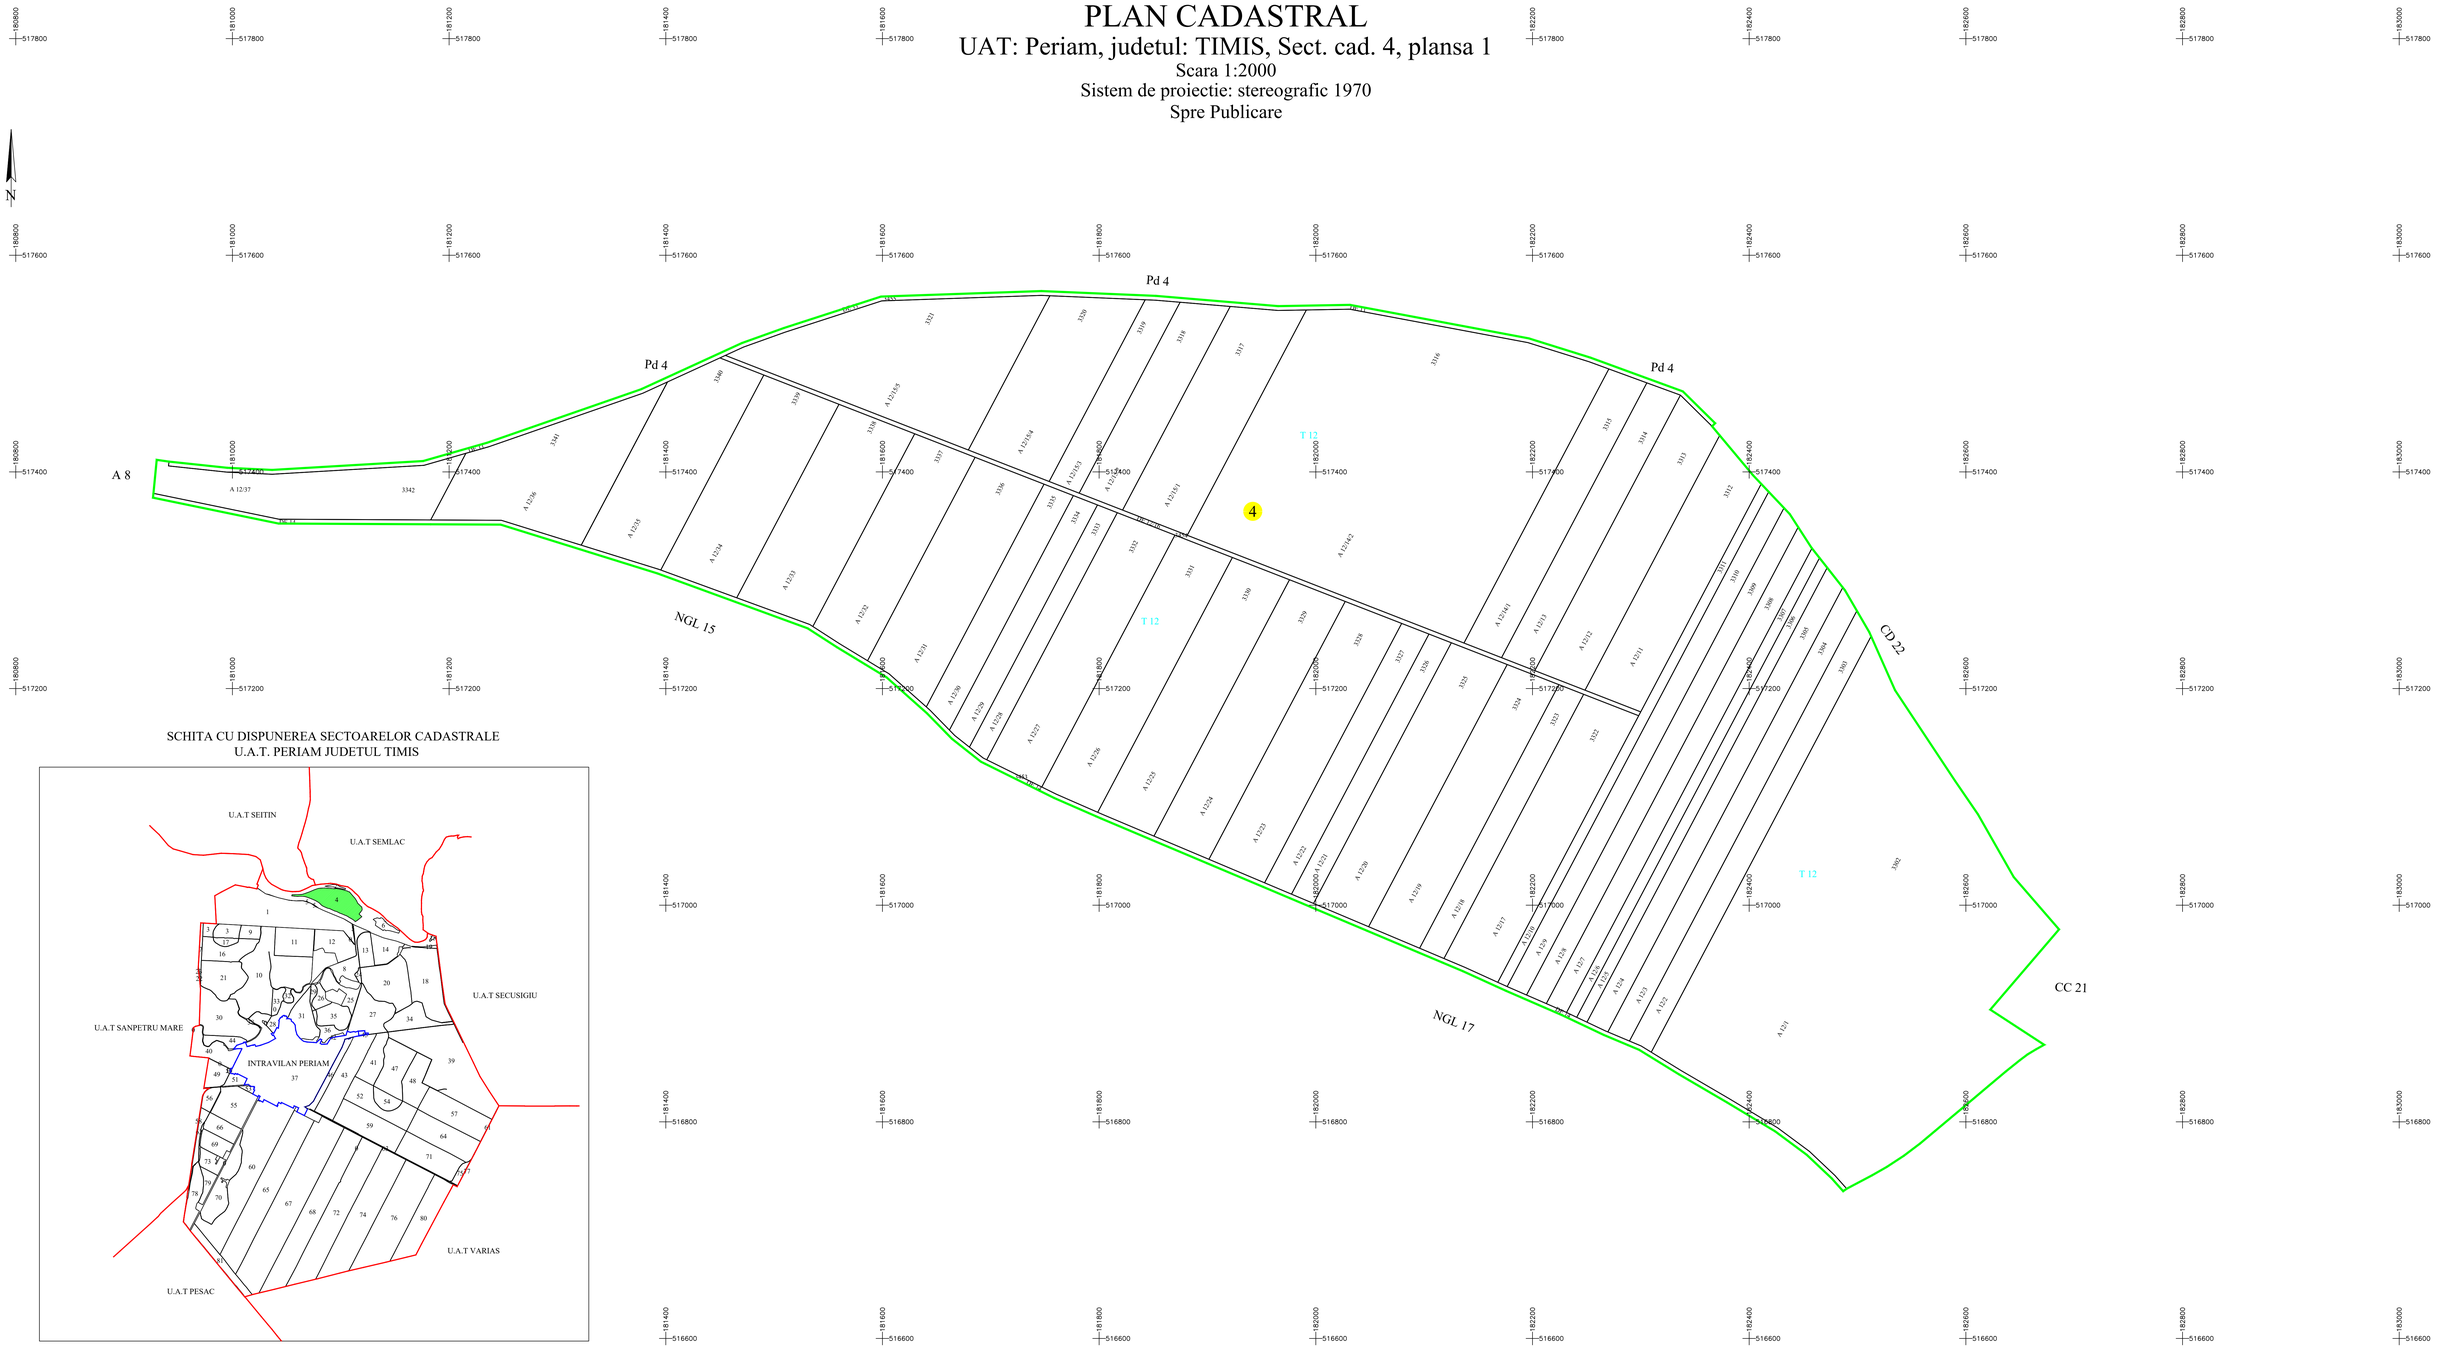

SCHITA CU DISPUNEREA SECTOARELOR CADASTRALE
U.A.T. PERIAM JUDETUL TIMIS

CERTIFICAT DE AUTORIZARE Seria RO-B-J Nr. 2459/10.11.2022 LUCO CAD S.R.L. Clasa III

CERTIFICAT DE AUTORIZARE Seria RO-PM Nr.2026/10.12.2010 Ştefan S. COMLOŞAN CATEGORIA B

LEGENDA

Numar Sector	4
ID imobil	3317
Limita sector	
Limita imobil	
Limita UAT	
Numar tarla	12

* STEFAN COMLOSAN *

COMLOSANST@GMAIL.COM

LOCAL 22.03.2024 16:43

12.01.2023 - 11.01.2026

ANCPI: B, TM, 0026

Semnat digital

20110420930401024c2b

Executant: SC LUCO CAD SRL
Data:21.03.2024