PLAN CADASTRAL

UAT Pietroasa, Judetul Timis

Sectorul 6

Sistem de proiectie Stereografica 1970

Spre Publicare

Plansa 10

Scara 1:2000

N

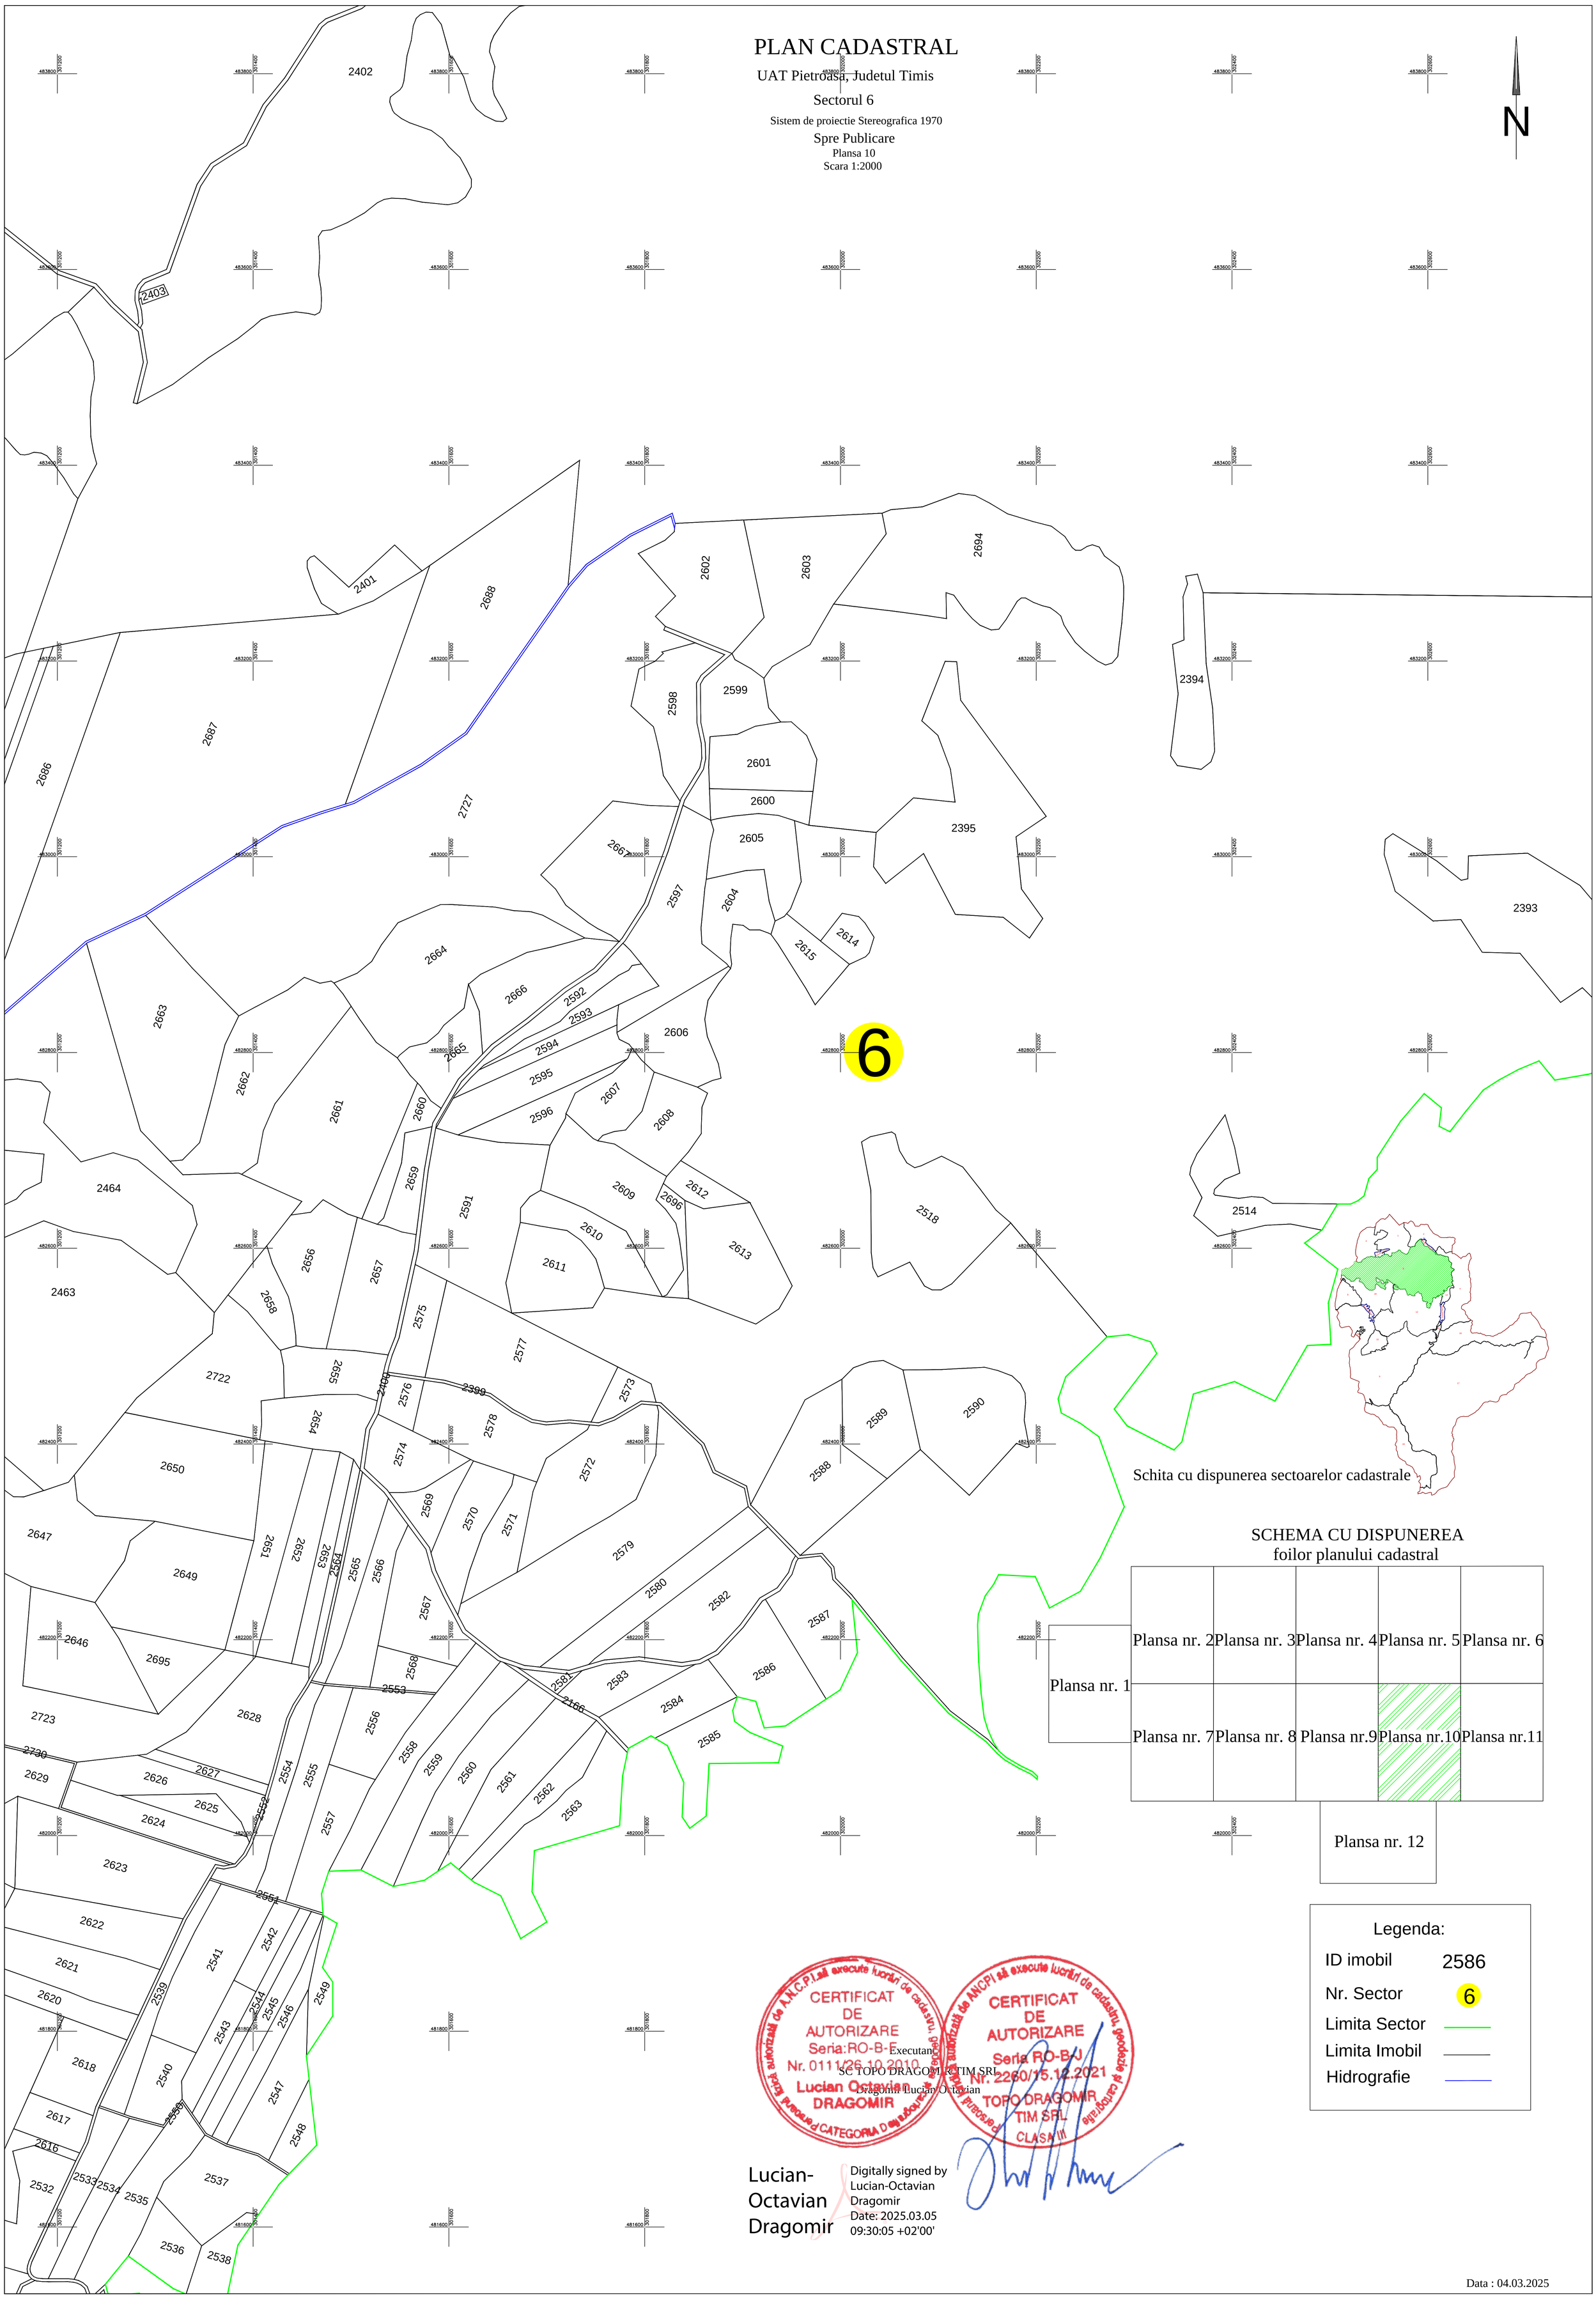

Schita cu dispunerea sectoarelor cadastrale

SCHEMA CU DISPUNEREA
foilor planului cadastral

Plansa nr. 1	Plansa nr. 2	Plansa nr. 3	Plansa nr. 4	Plansa nr. 5	Plansa nr. 6
	Plansa nr. 7	Plansa nr. 8	Plansa nr.9	Plansa nr.10	Plansa nr.11
	Plansa nr. 12				

Legenda:

ID imobil	2586
Nr. Sector	6
Limita Sector	
Limita Imobil	
Hidrografie	

CERTIFICAT DE AUTORIZARE Seria:RO-B-E Nr. 0111/26.10.2010 Lucian Octavian DRAGOMIR

CERTIFICAT DE AUTORIZARE Seria RO-B-J Nr. 2260/15.12.2021 TOPO DRAGOMIR TIM SRL CLASA III

Executant
SC TOPO DRAGOMIR TIM SRL
Dragomir Lucian Octavian

Lucian-Octavian Dragomir

Digitally signed by Lucian-Octavian Dragomir
Date: 2025.03.05 09:30:05 +02'00'

Data : 04.03.2025