
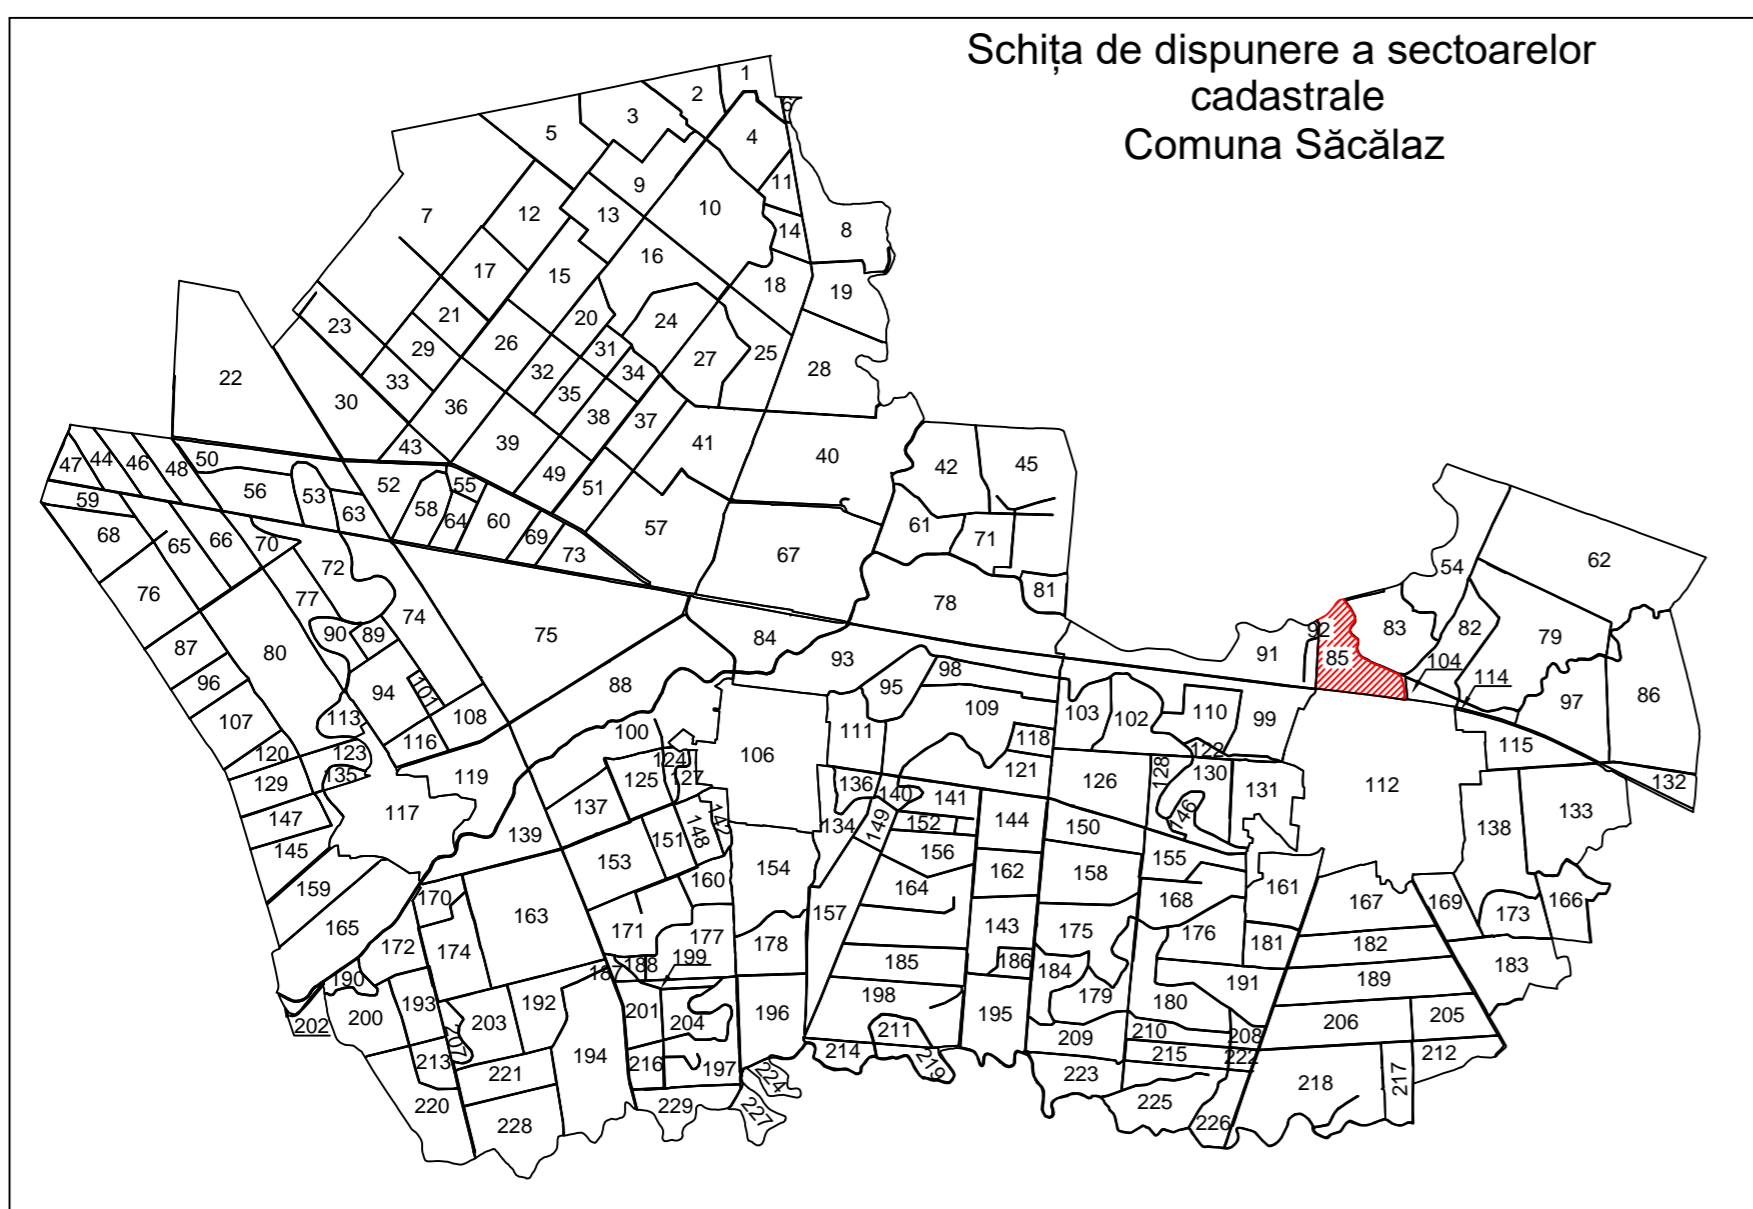


# PLAN CADASTRAL

## UAT Săcălaz, Județ Timiș, Sector 85

### Sistem de proiecție STEREOGRAFIC 1970

Scara 1 : 2000  
Copie spre Publicare

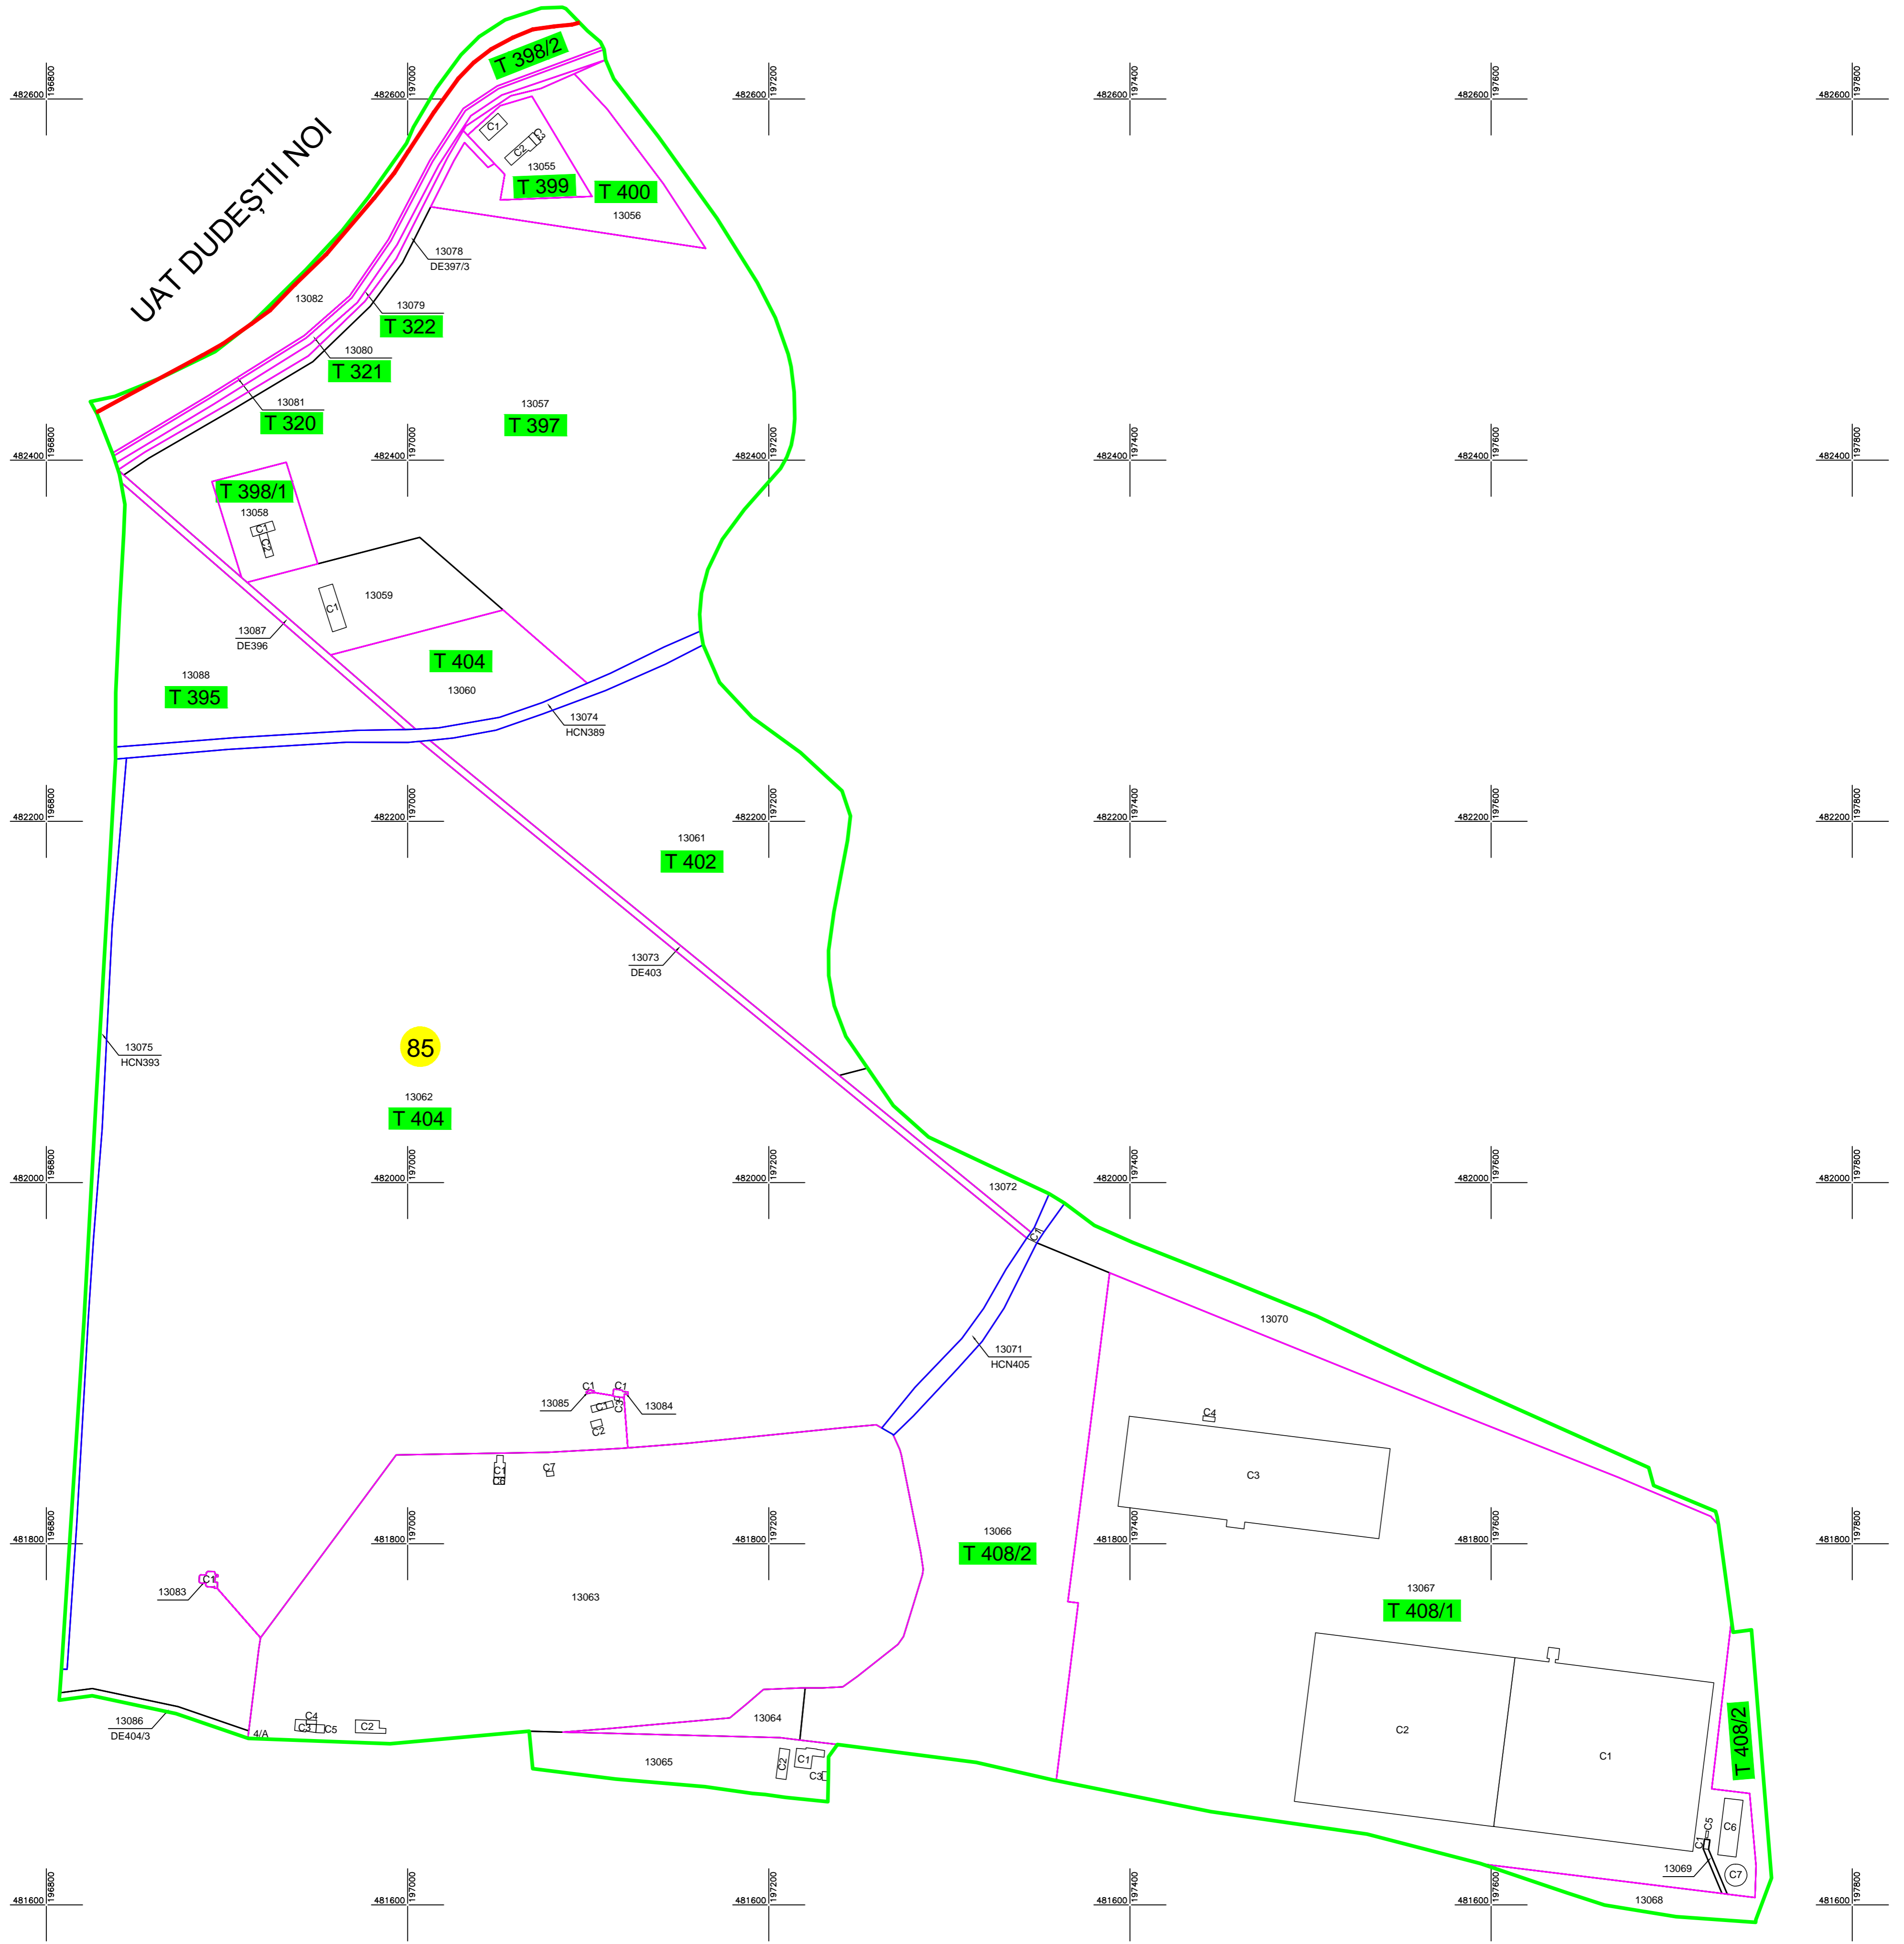

Executant: SC MS-CAD SRL  
Data: 01/2026



LEGENDA	
Număr Sector	85
ID imobil	13063
Limită sector	<span style="color: green;">—</span>
Limită imobil	<span style="border-bottom: 1px solid black;">  </span>
Limită construcție	<span style="border-bottom: 1px solid black;">  </span>
Hidrografie	<span style="color: blue;">—</span>
ID construcție	C1
Limită tarla	<span style="color: magenta;">—</span>
Număr tarla	T 269/1
Nr. poștal	4/A
Limită UAT	<span style="color: red;">—</span>