

PLAN CADASTRAL


UAT Săcălaz, Județ Timiș, Sector 99

Sistem de proiecție STEREOGRAFIC 1970


Scara 1 : 2000

Planșa 2


Copie spre Publicare

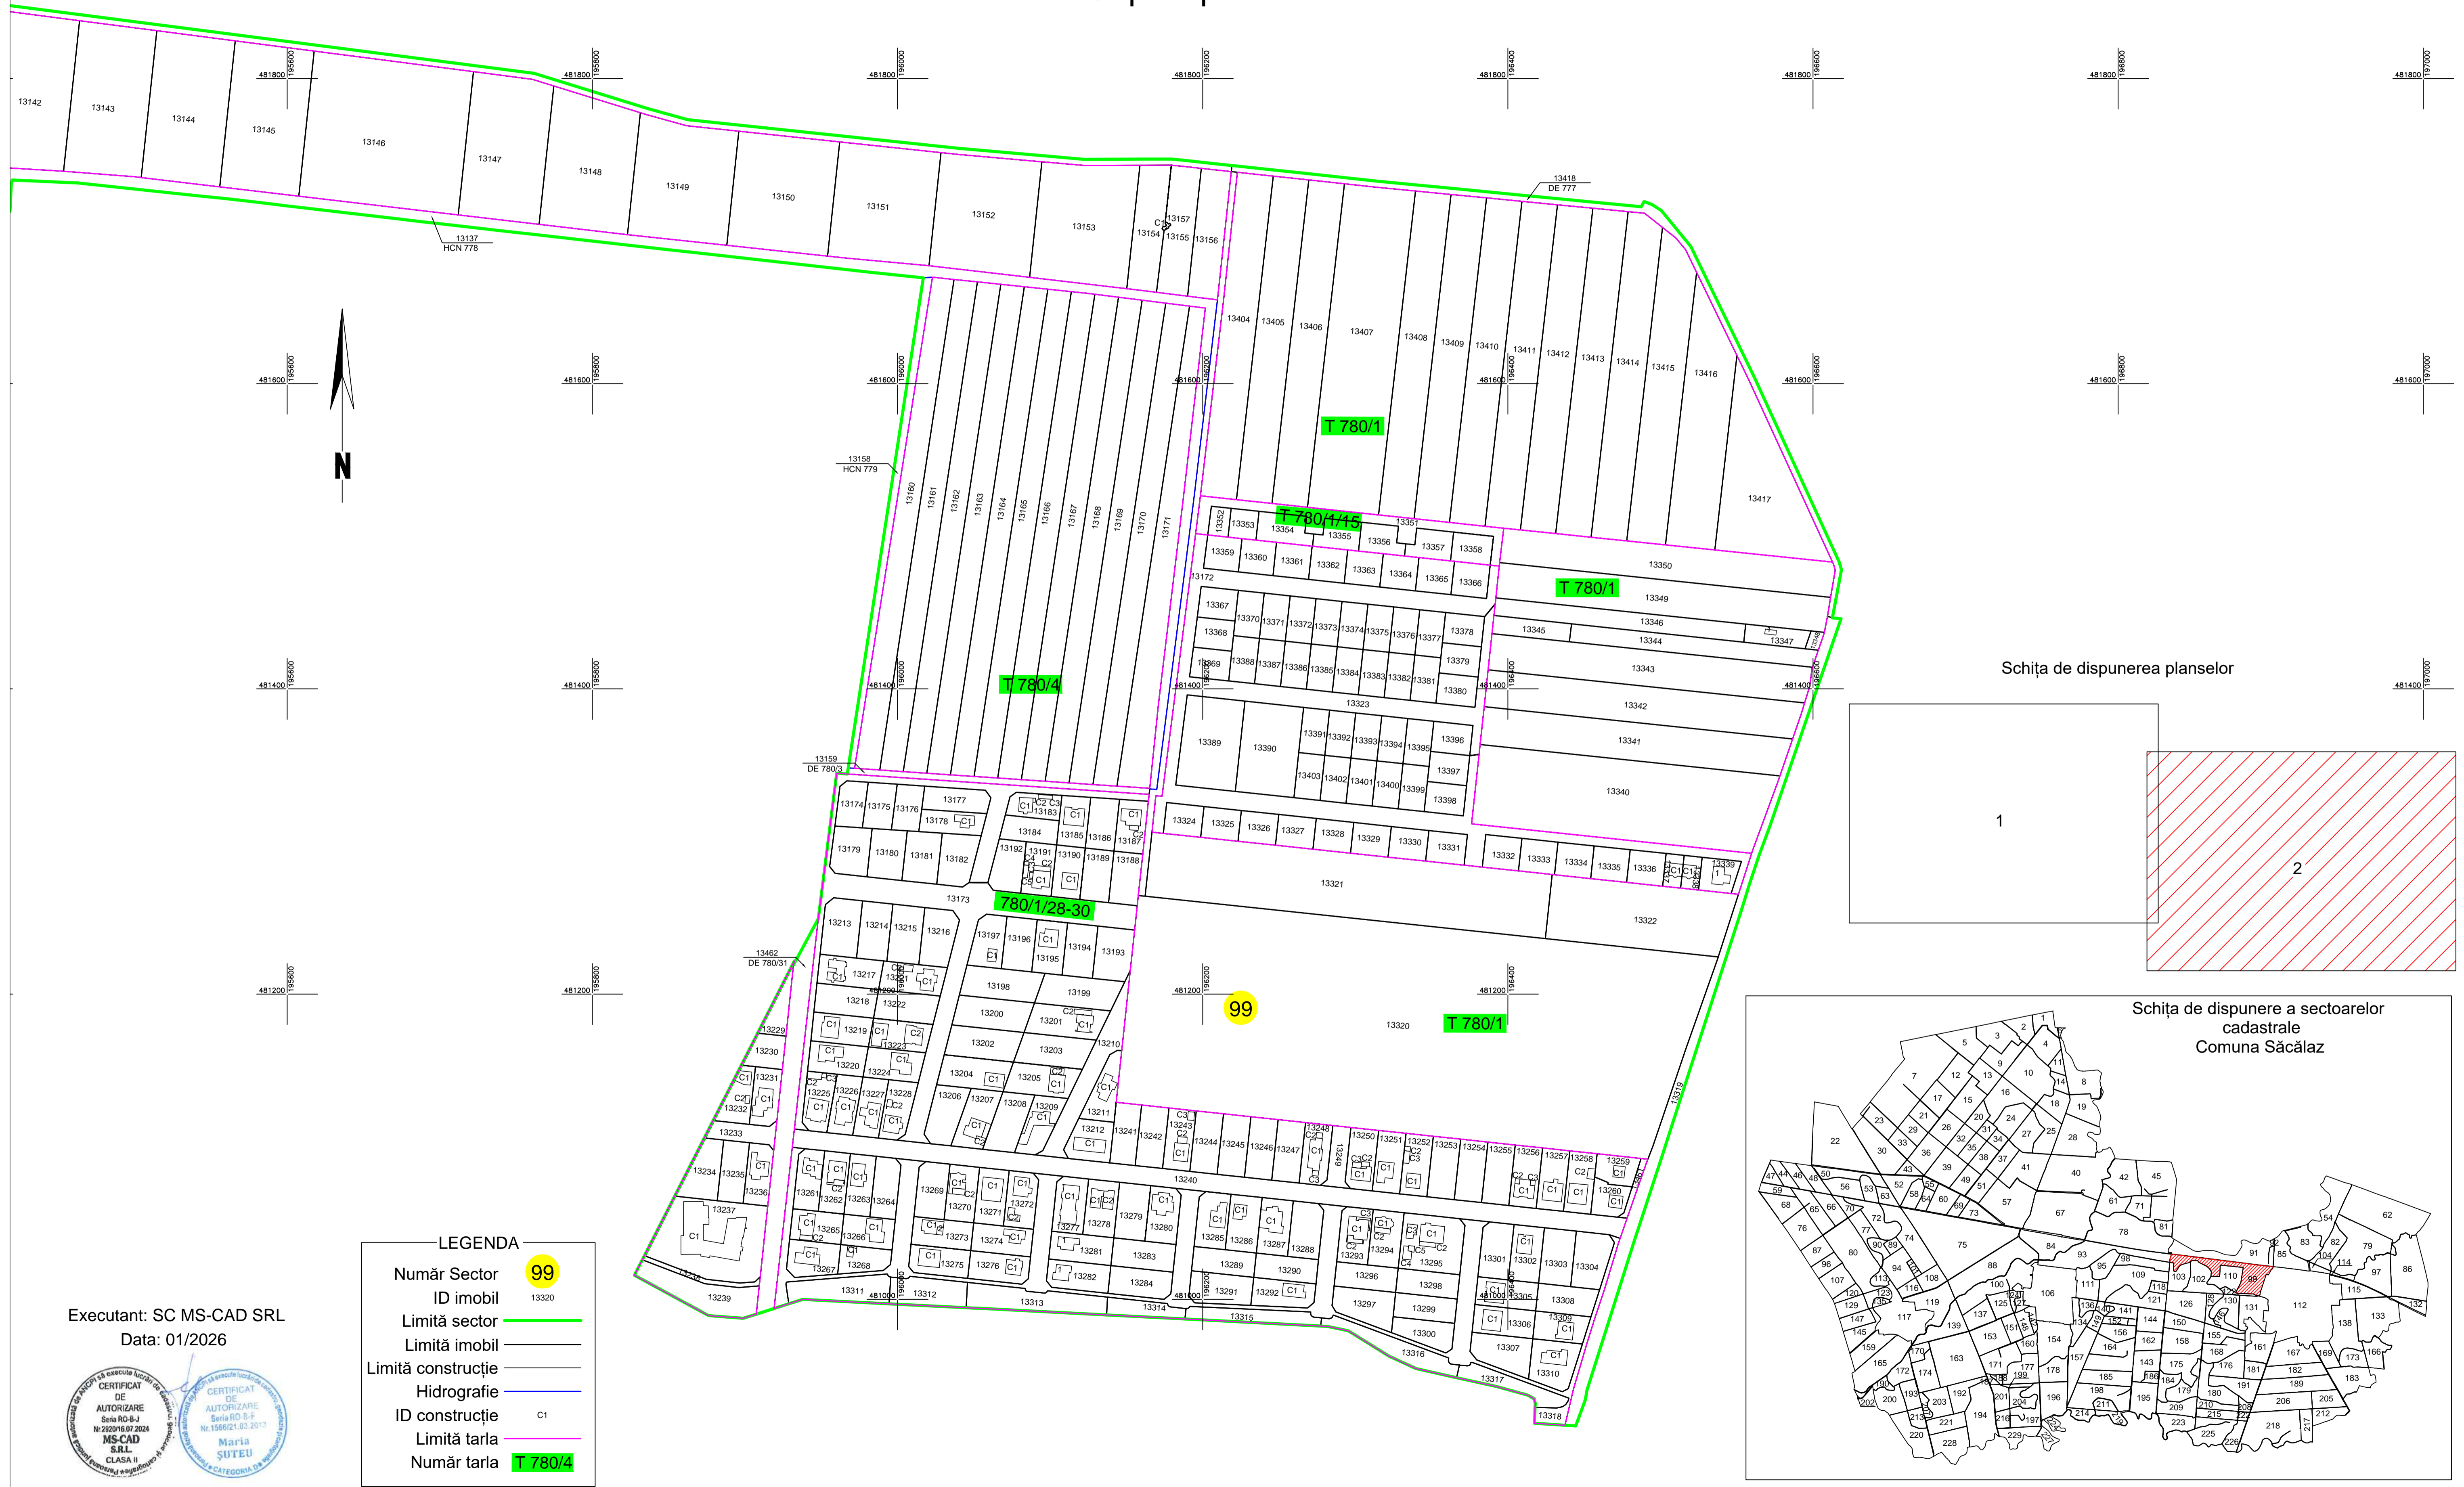

Schița de dispunerea planselor

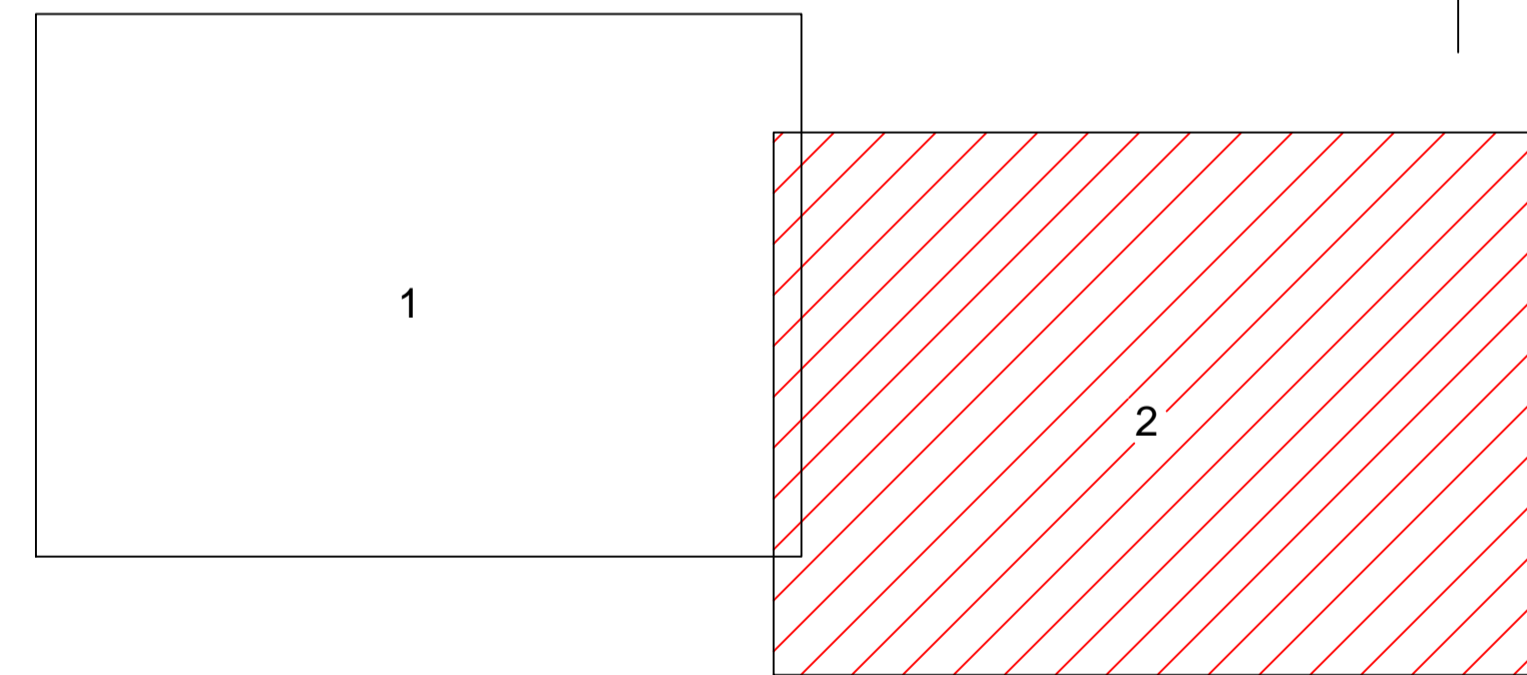

Schița de dispunere a sectoarelor cadastrale
Comuna Săcălaz

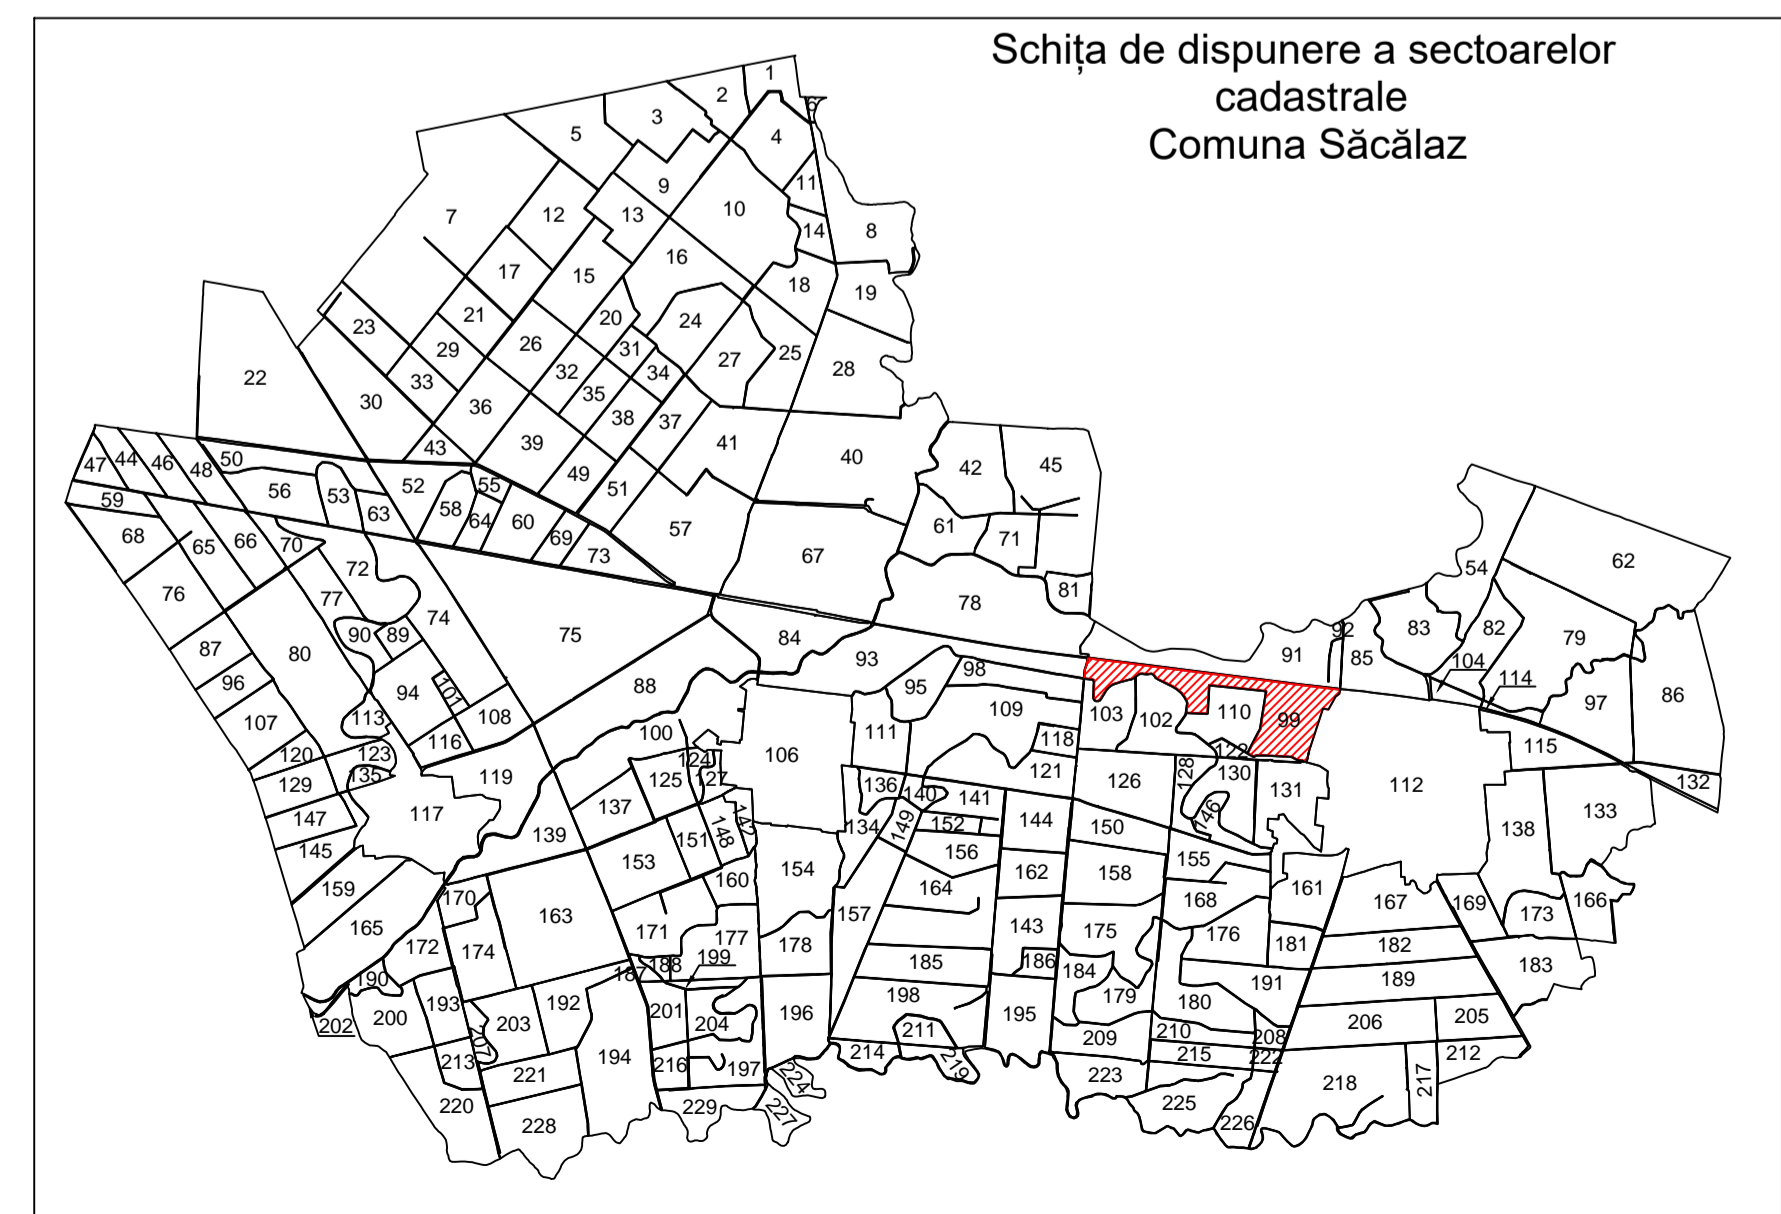

LEGENDA

Număr Sector	99
ID imobil	13320
Limită sector	
Limită imobil	
Limită construcție	
Hidrografie	
ID construcție	C1
Limită tarla	
Număr tarla	T 780/4

Executant: SC MS-CAD SRL
Data: 01/2026

