# PLAN CADASTRAL

## UAT: Tomesti, judetul: TIMIS, Sect. cad. 37, plansa 1

Scara 1:2000

Sistem de proiectie: stereografic 1970

Spre Publicare

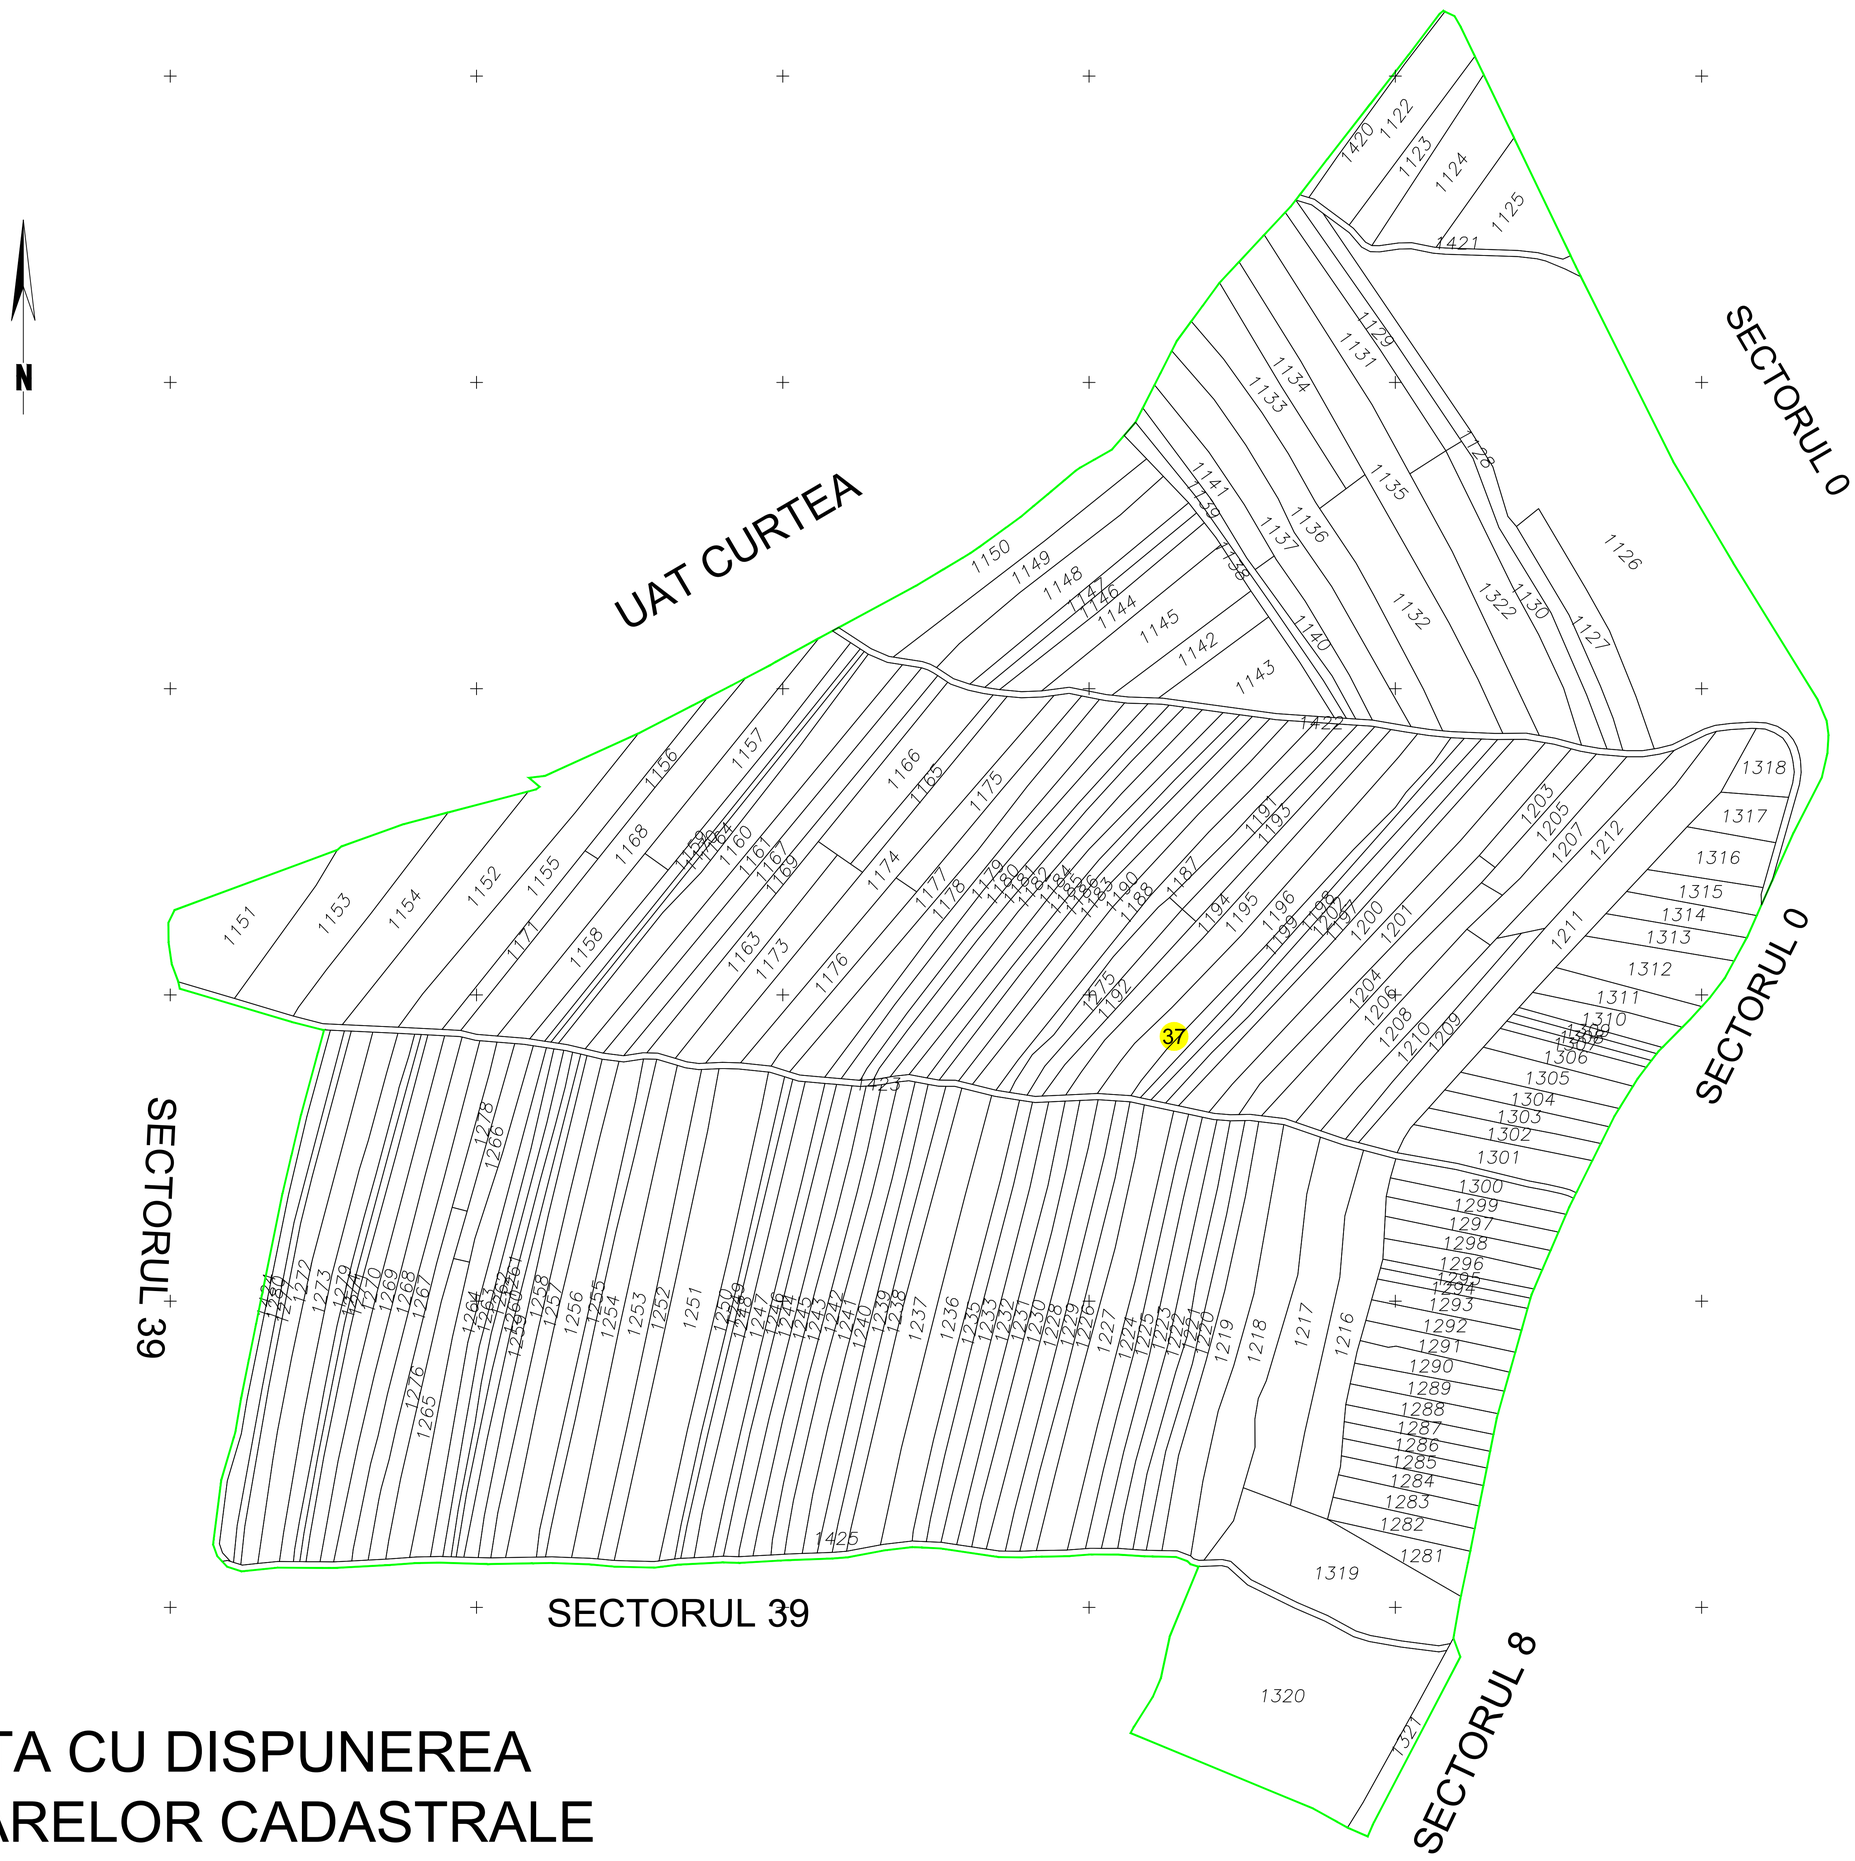


# SCHITA CU DISPUNEREA SECTOARELOR CADASTRALE U.A.T. TOMESTI, JUDETUL TIMIS

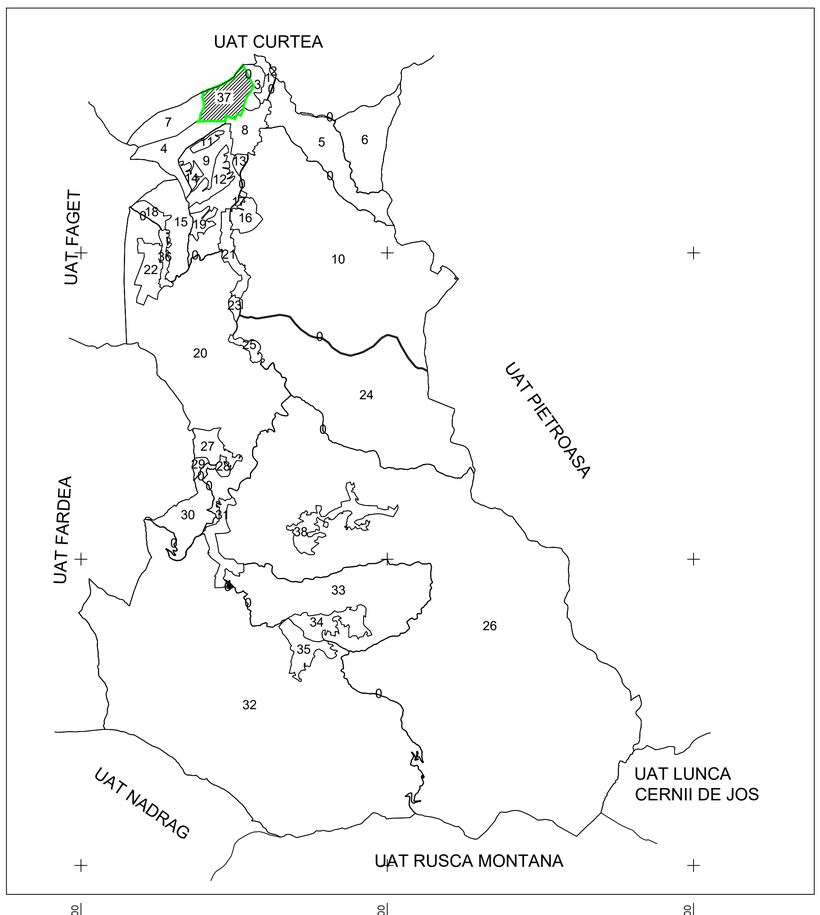


LEGENDA

| | |
|---|---|
| Numar Sector | 1 |
| Cod constructie | C1 |
| ID imobil | 15 |
| Limita sector | |
| Limita imobil | |
| Limita constructie | |

Executant: KDR GEOMATICS SRL
RO-B-J nr. 1584/2019
Ing. Adrian Cacoveanu
RO-B-F nr.1494/2013 Categoria D
Data: 05.02.2024

ADRIAN CACOVEANU

Semnat digital de ADRIAN CACOVEANU
Data: 2024.02.07 16:47:27 +02'00'