PLAN CADASTRAL
UAT TOPOLOVĂȚU MARE
JUDEȚ TIMIȘ
Sector 0
Sistem de proiectie STEREOGRAFIC 1970
Copie spre publicare
Plansa 10
Scara 1 : 2000

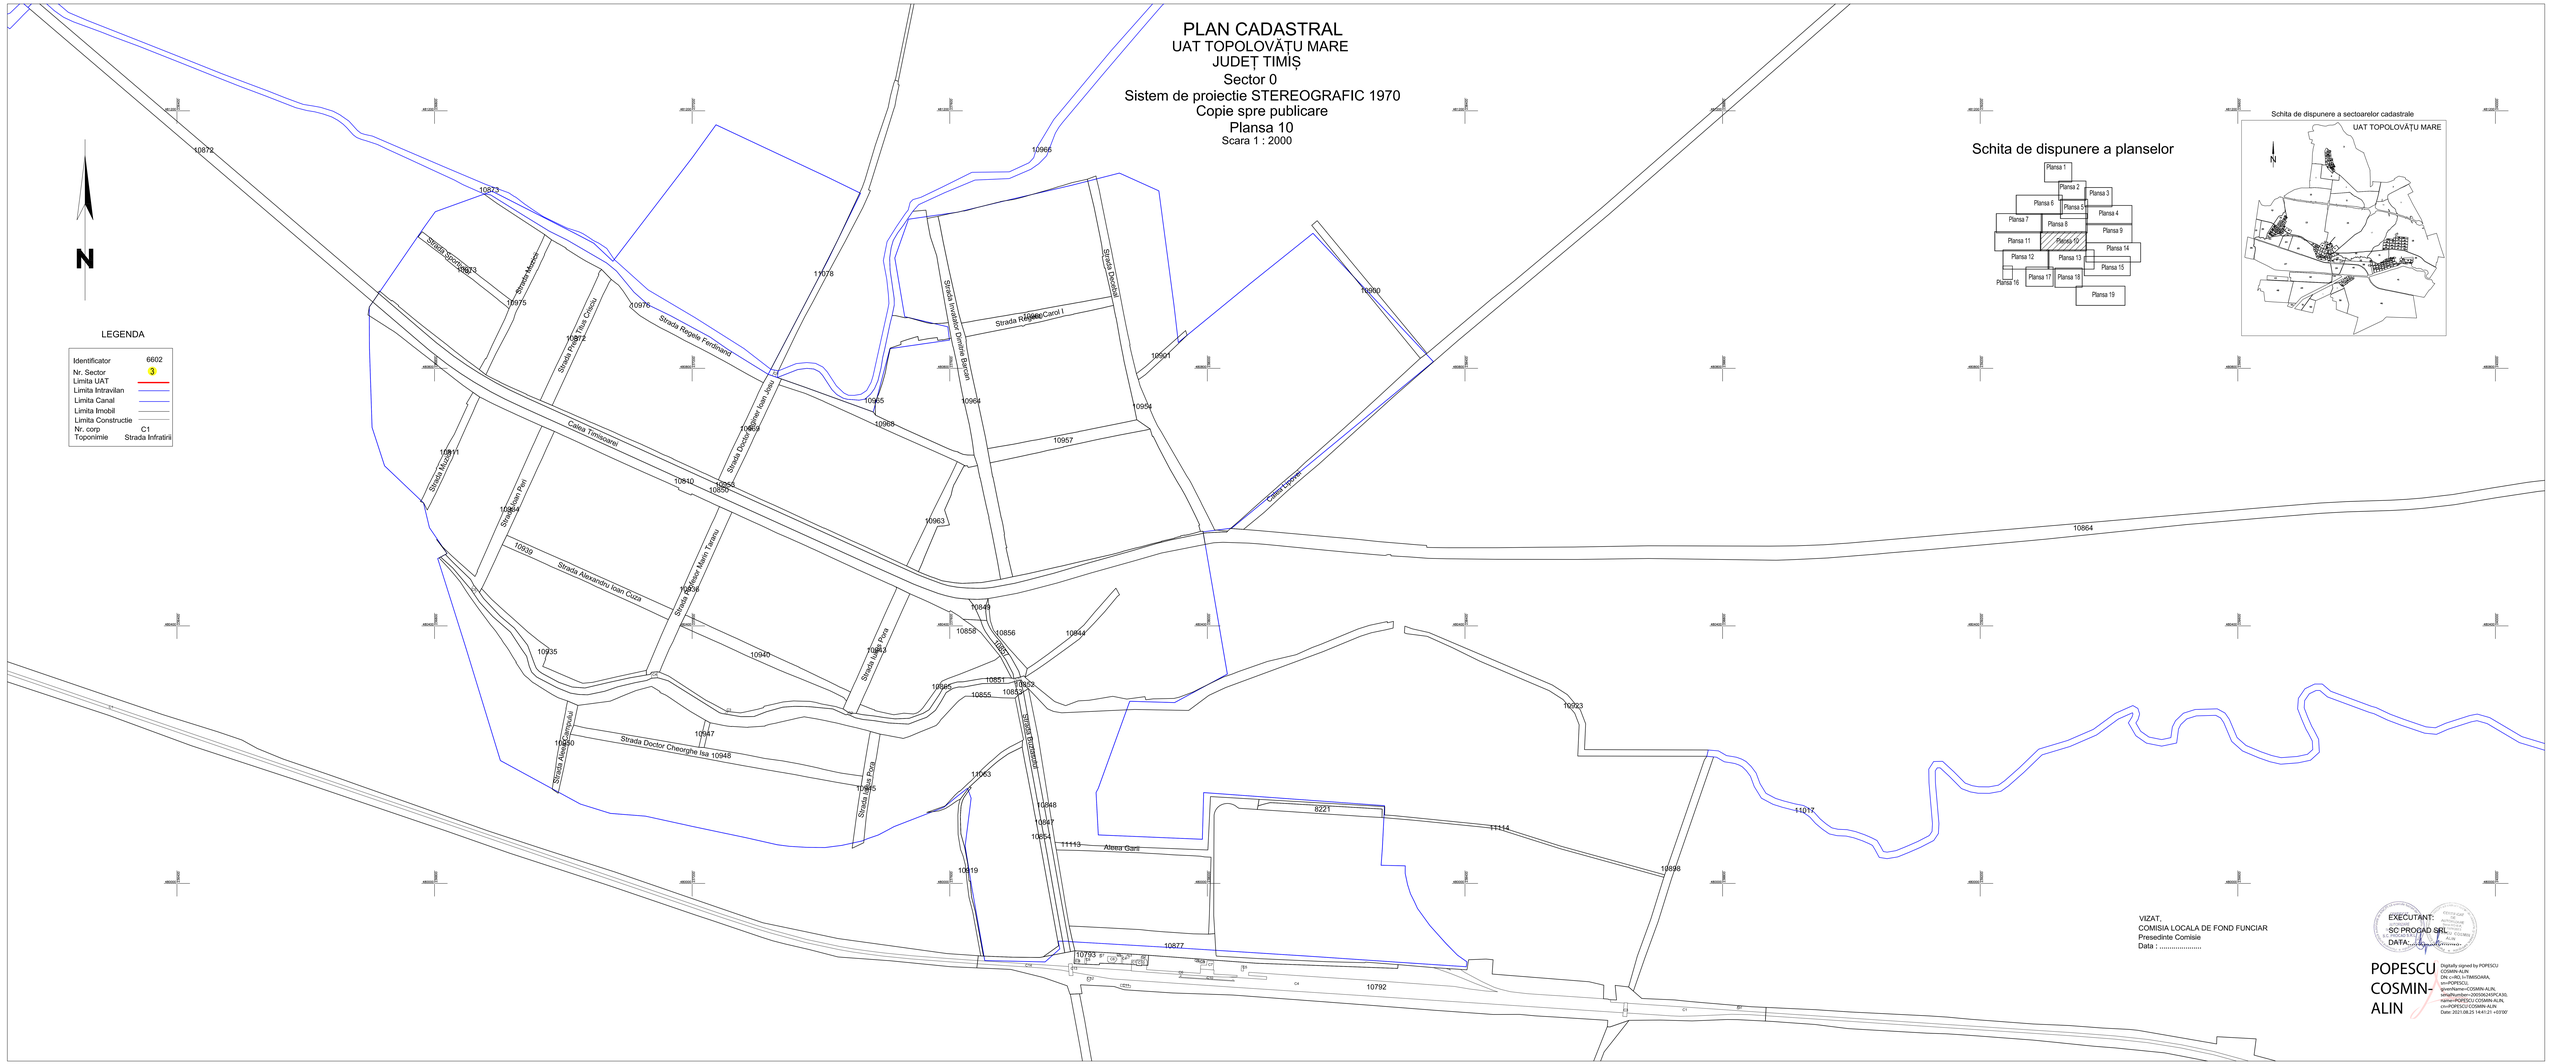

LEGENDA

Identificator	6602
Nr. Sector	3
Limita UAT	
Limita Intravilan	
Limita Canal	
Limita Imobil	
Limita Construcție	
Nr. corp	C1
Toponimie	Strada Infratirii

Schita de dispunere a planselor

Schita de dispunere a sectoarelor cadastrale

VIZAT:
COMISIA LOCALA DE FOND FUNCIAR
Presedinte Comisie
Data : .....

EXECUTANT:
SC PROGAD SRL
DATA: .....

POPESCU COSMIN-ALIN

Digitally signed by POPESCU COSMIN-ALIN
DN: c=RO, l=TIMISOARA, cn=POPESCU COSMIN-ALIN, givenName=COSMIN-ALIN, serialNumber=2600560405495, sn=POPESCU, name=POPESCU COSMIN-ALIN
Date: 2021.08.25 14:41:21 +03'00'