Schita de dispunere a sectoarelor cadastrale
UAT TOPOLOVĂȚU MARE

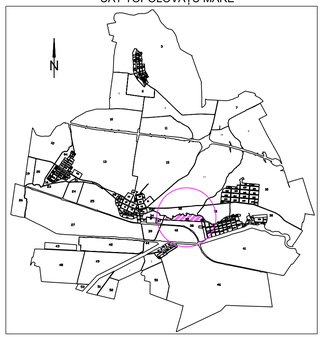

PLAN CADASTRAL
UAT TOPOLOVĂȚU MARE
JUDEȚ TIMIȘ
Sector 35
Sistem de proiectie STEREOGRAFIC 1970
Copie spre publicare
Scara 1 : 2000

N

LEGENDA

Identificator	5678
Nr. Sector	35
Limita Intravilan	
Limita Sector	
Limita Imobil	
Limita Tarla	
Nr. Tarla	T507/1
Denumire intravilan	Sustra

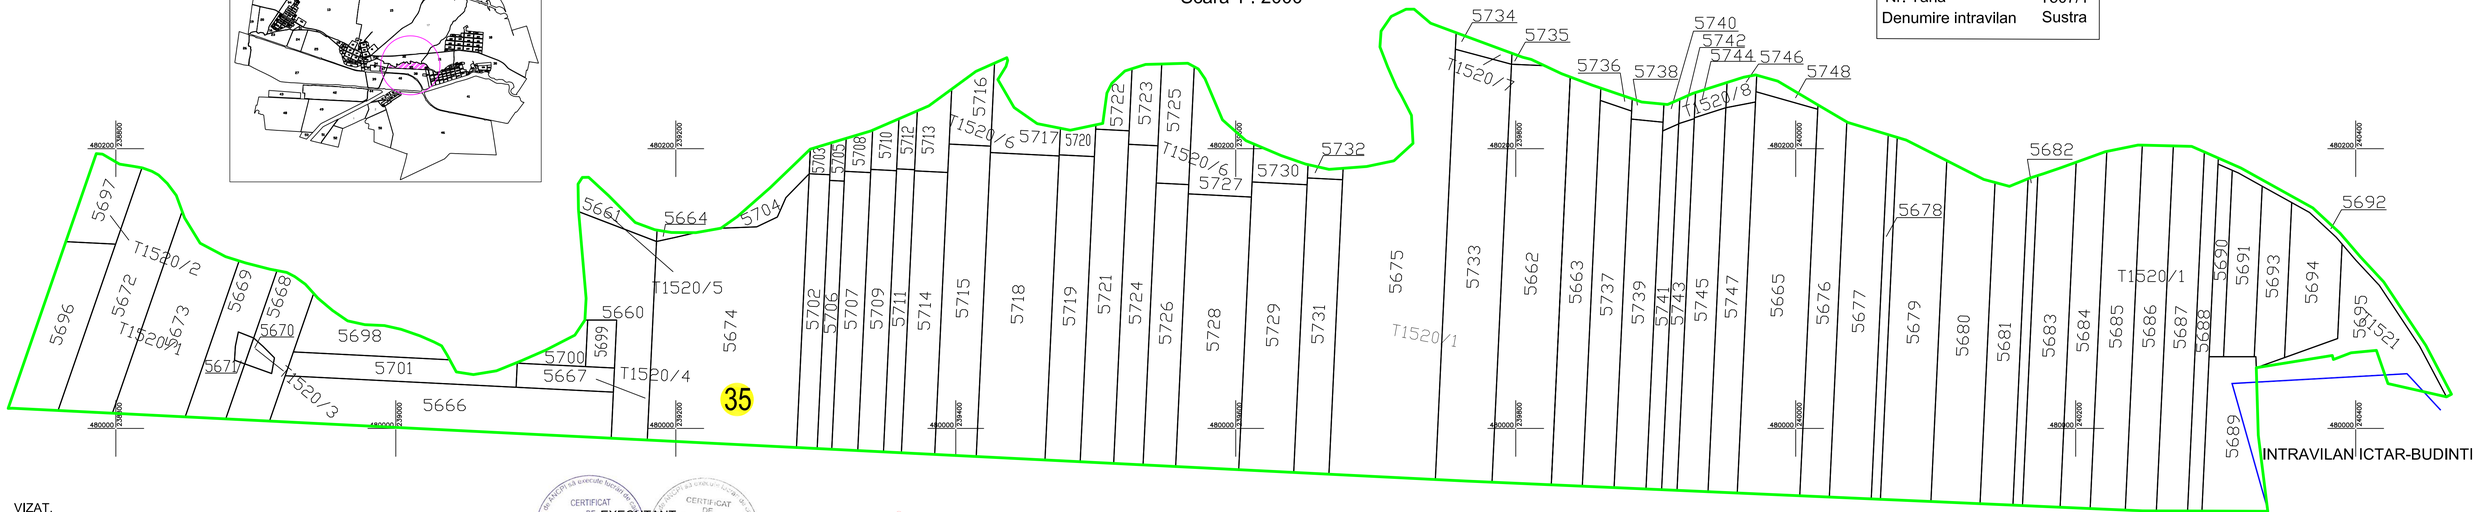

VIZAT,
COMISIA LOCALA DE FOND FUNCIAR
Presedinte Comisie
Data : .....

CERTIFICAT DE AUTORIZARE Seria RO-B-E 2013 S.C. PROCAD S.R.L. Clasa III

EXECUTANT: SC PROCAD SRL
DATA: .....

CERTIFICAT DE AUTORIZARE Seria RO-B-E 2013 POPESCU COSMIN ALIN Clasa III

POPESCU
COSMIN-ALIN

Digitally signed by POPESCU COSMIN-ALIN
DN: c=RO, l=TIMISOARA, sn=POPESCU, givenName=COSMIN-ALIN, serialNumber=2005062452FCA30, name=POPESCU COSMIN-ALIN, cn=POPESCU COSMIN-ALIN
Date: 2021.08.23 09:15:05 +03'00'