PLAN CADASTRAL
UAT TOPOLOVĂȚU MARE
JUDEȚ TIMIȘ
Sector 39
Sistem de proiectie STEREOGRAFIC 1970
Copie spre publicare
Scara 1 : 2000

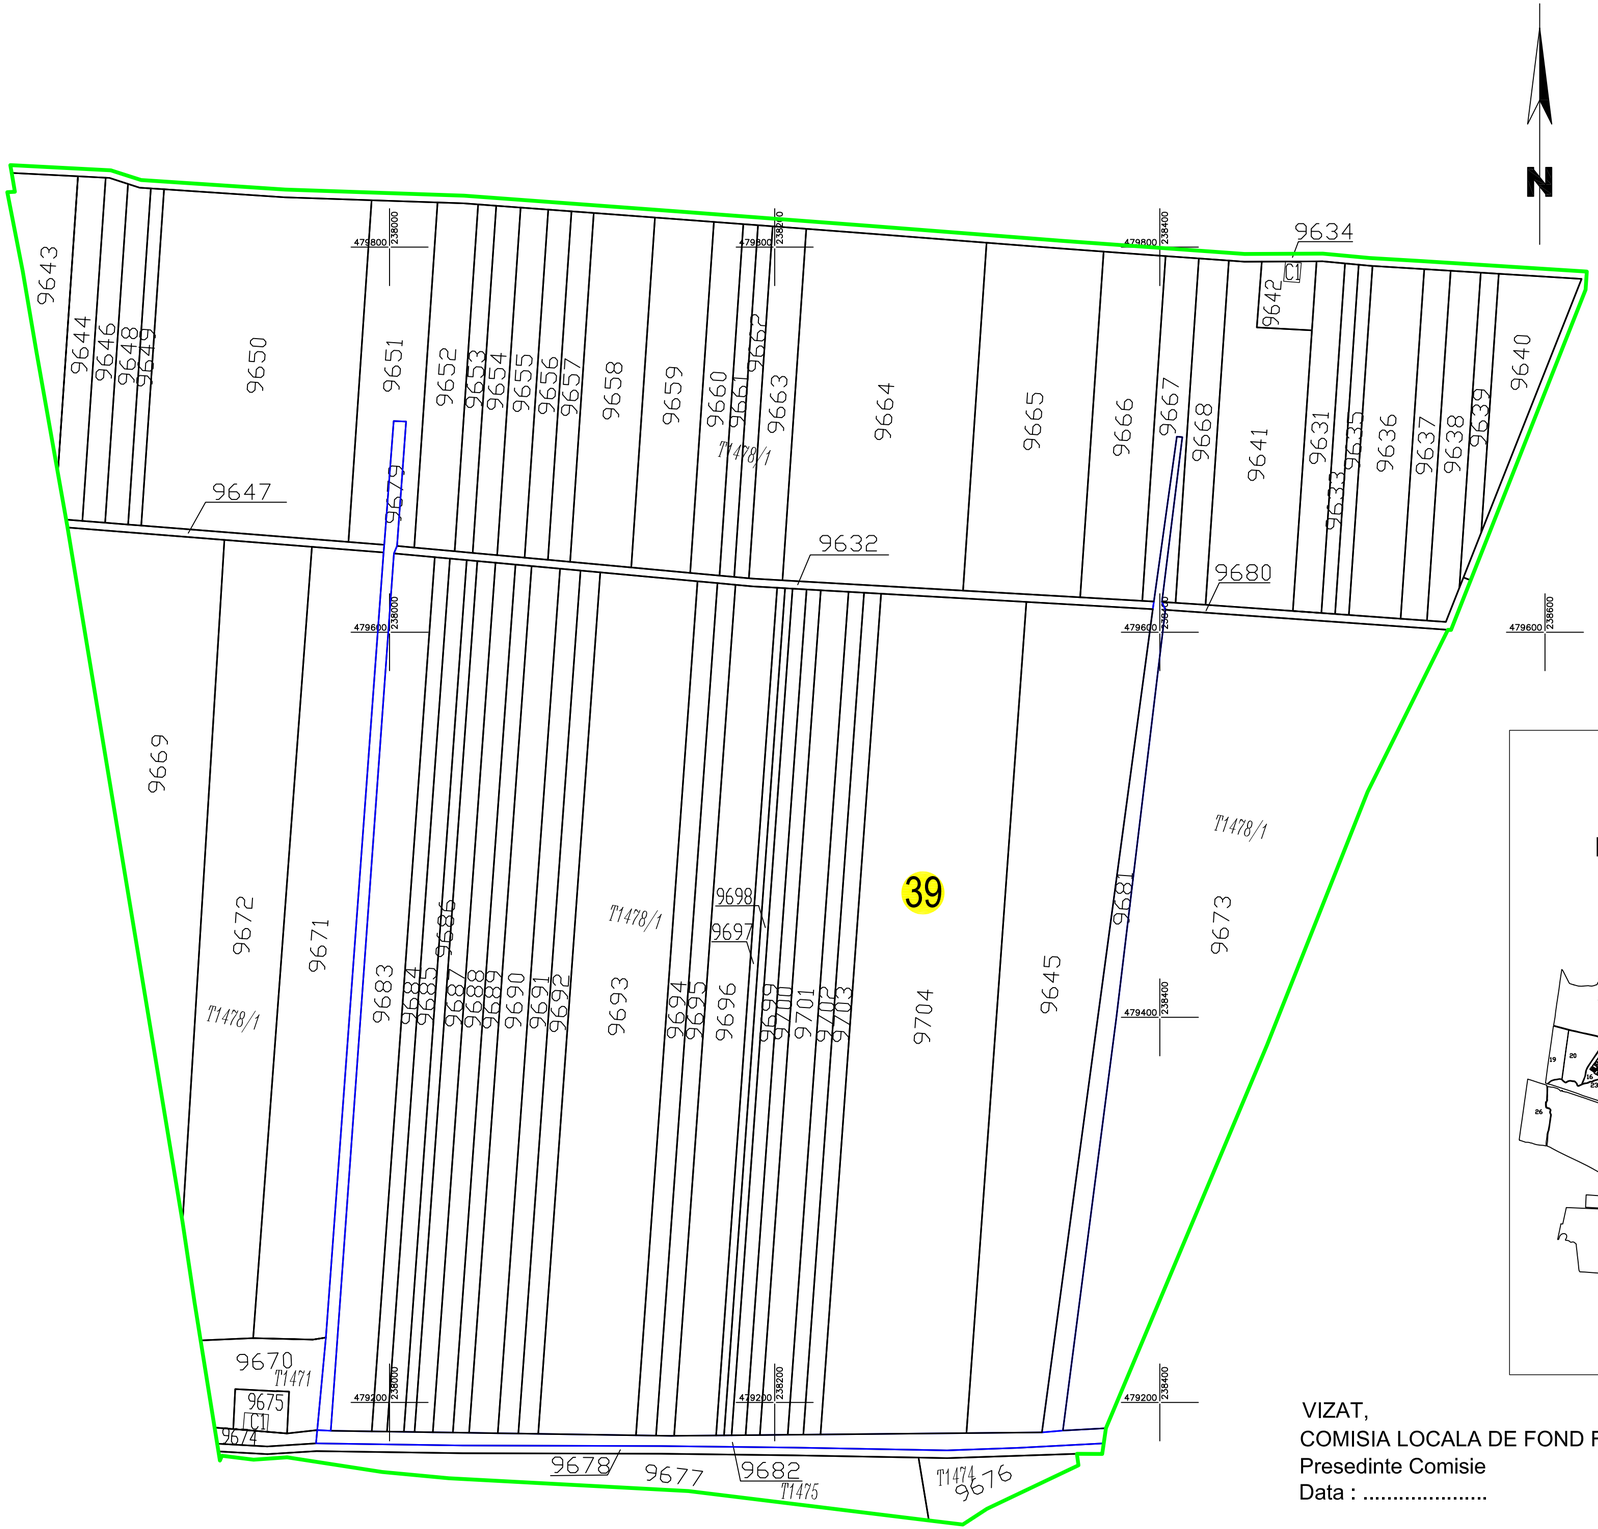

LEGENDA

Identificator	9640
Nr. Sector	39
Limita Sector	
Limita Canal	
Limita Imobil	
Limita Constructie	
Nr. Corp	C1
Nr. Tarla	T507/1
Limita Tarla	

Schita de dispunere a sectoarelor cadastrale
UAT TOPOLOVĂȚU MARE

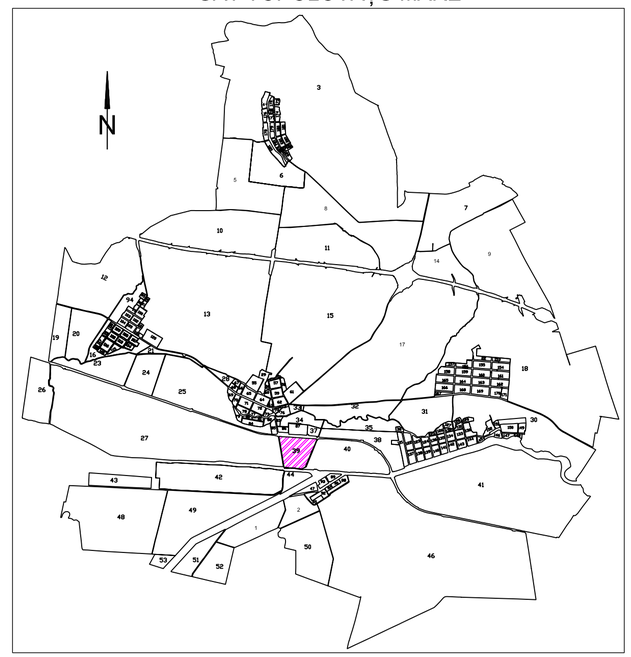

VIZAT,
COMISIA LOCALA DE FOND FUNCIAR
Presedinte Comisie
Data : .....

POPESCU
COSMIN-ALIN

Digitally signed by POPESCU COSMIN-ALIN
DN: c=RO, l=TIMISOARA, sn=POPESCU, givenName=COSMIN-ALIN, serialNumber=J00506245PCA30, name=POPESCU COSMIN-ALIN, cn=POPESCU COSMIN-ALIN
Date: 2021.08.23 09:18:30 +03'00'

EXECUTANT:
SC PROCAD SRL
DATA:.....