PLAN CADASTRAL
UAT TOPOLOVĂȚU MARE
JUDEȚ TIMIȘ
Sector 41
Sistem de proiectie STEREOGRAFIC 1970
Copie spre publicare

Scara 1 : 2000

Plansa 1

LEGENDA

Identificator	1092
Nr. Sector	41
Limita Sector	
Limita Imobil	
Limita Tarla	
Nr. Tarla	T507/1

N

Schita de dispunere a planselor

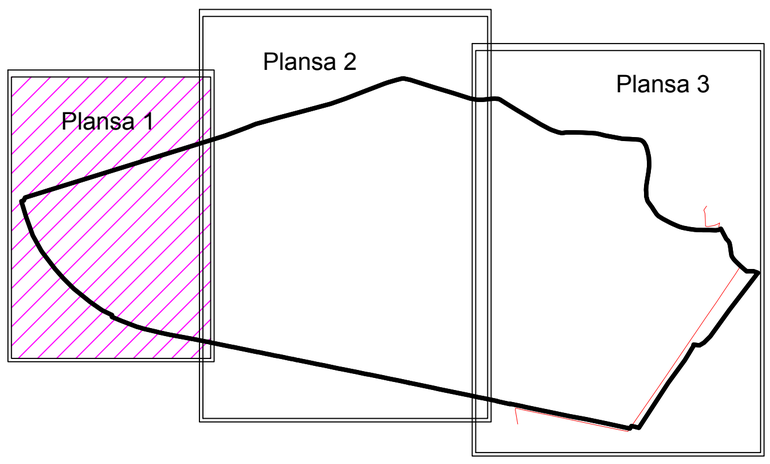

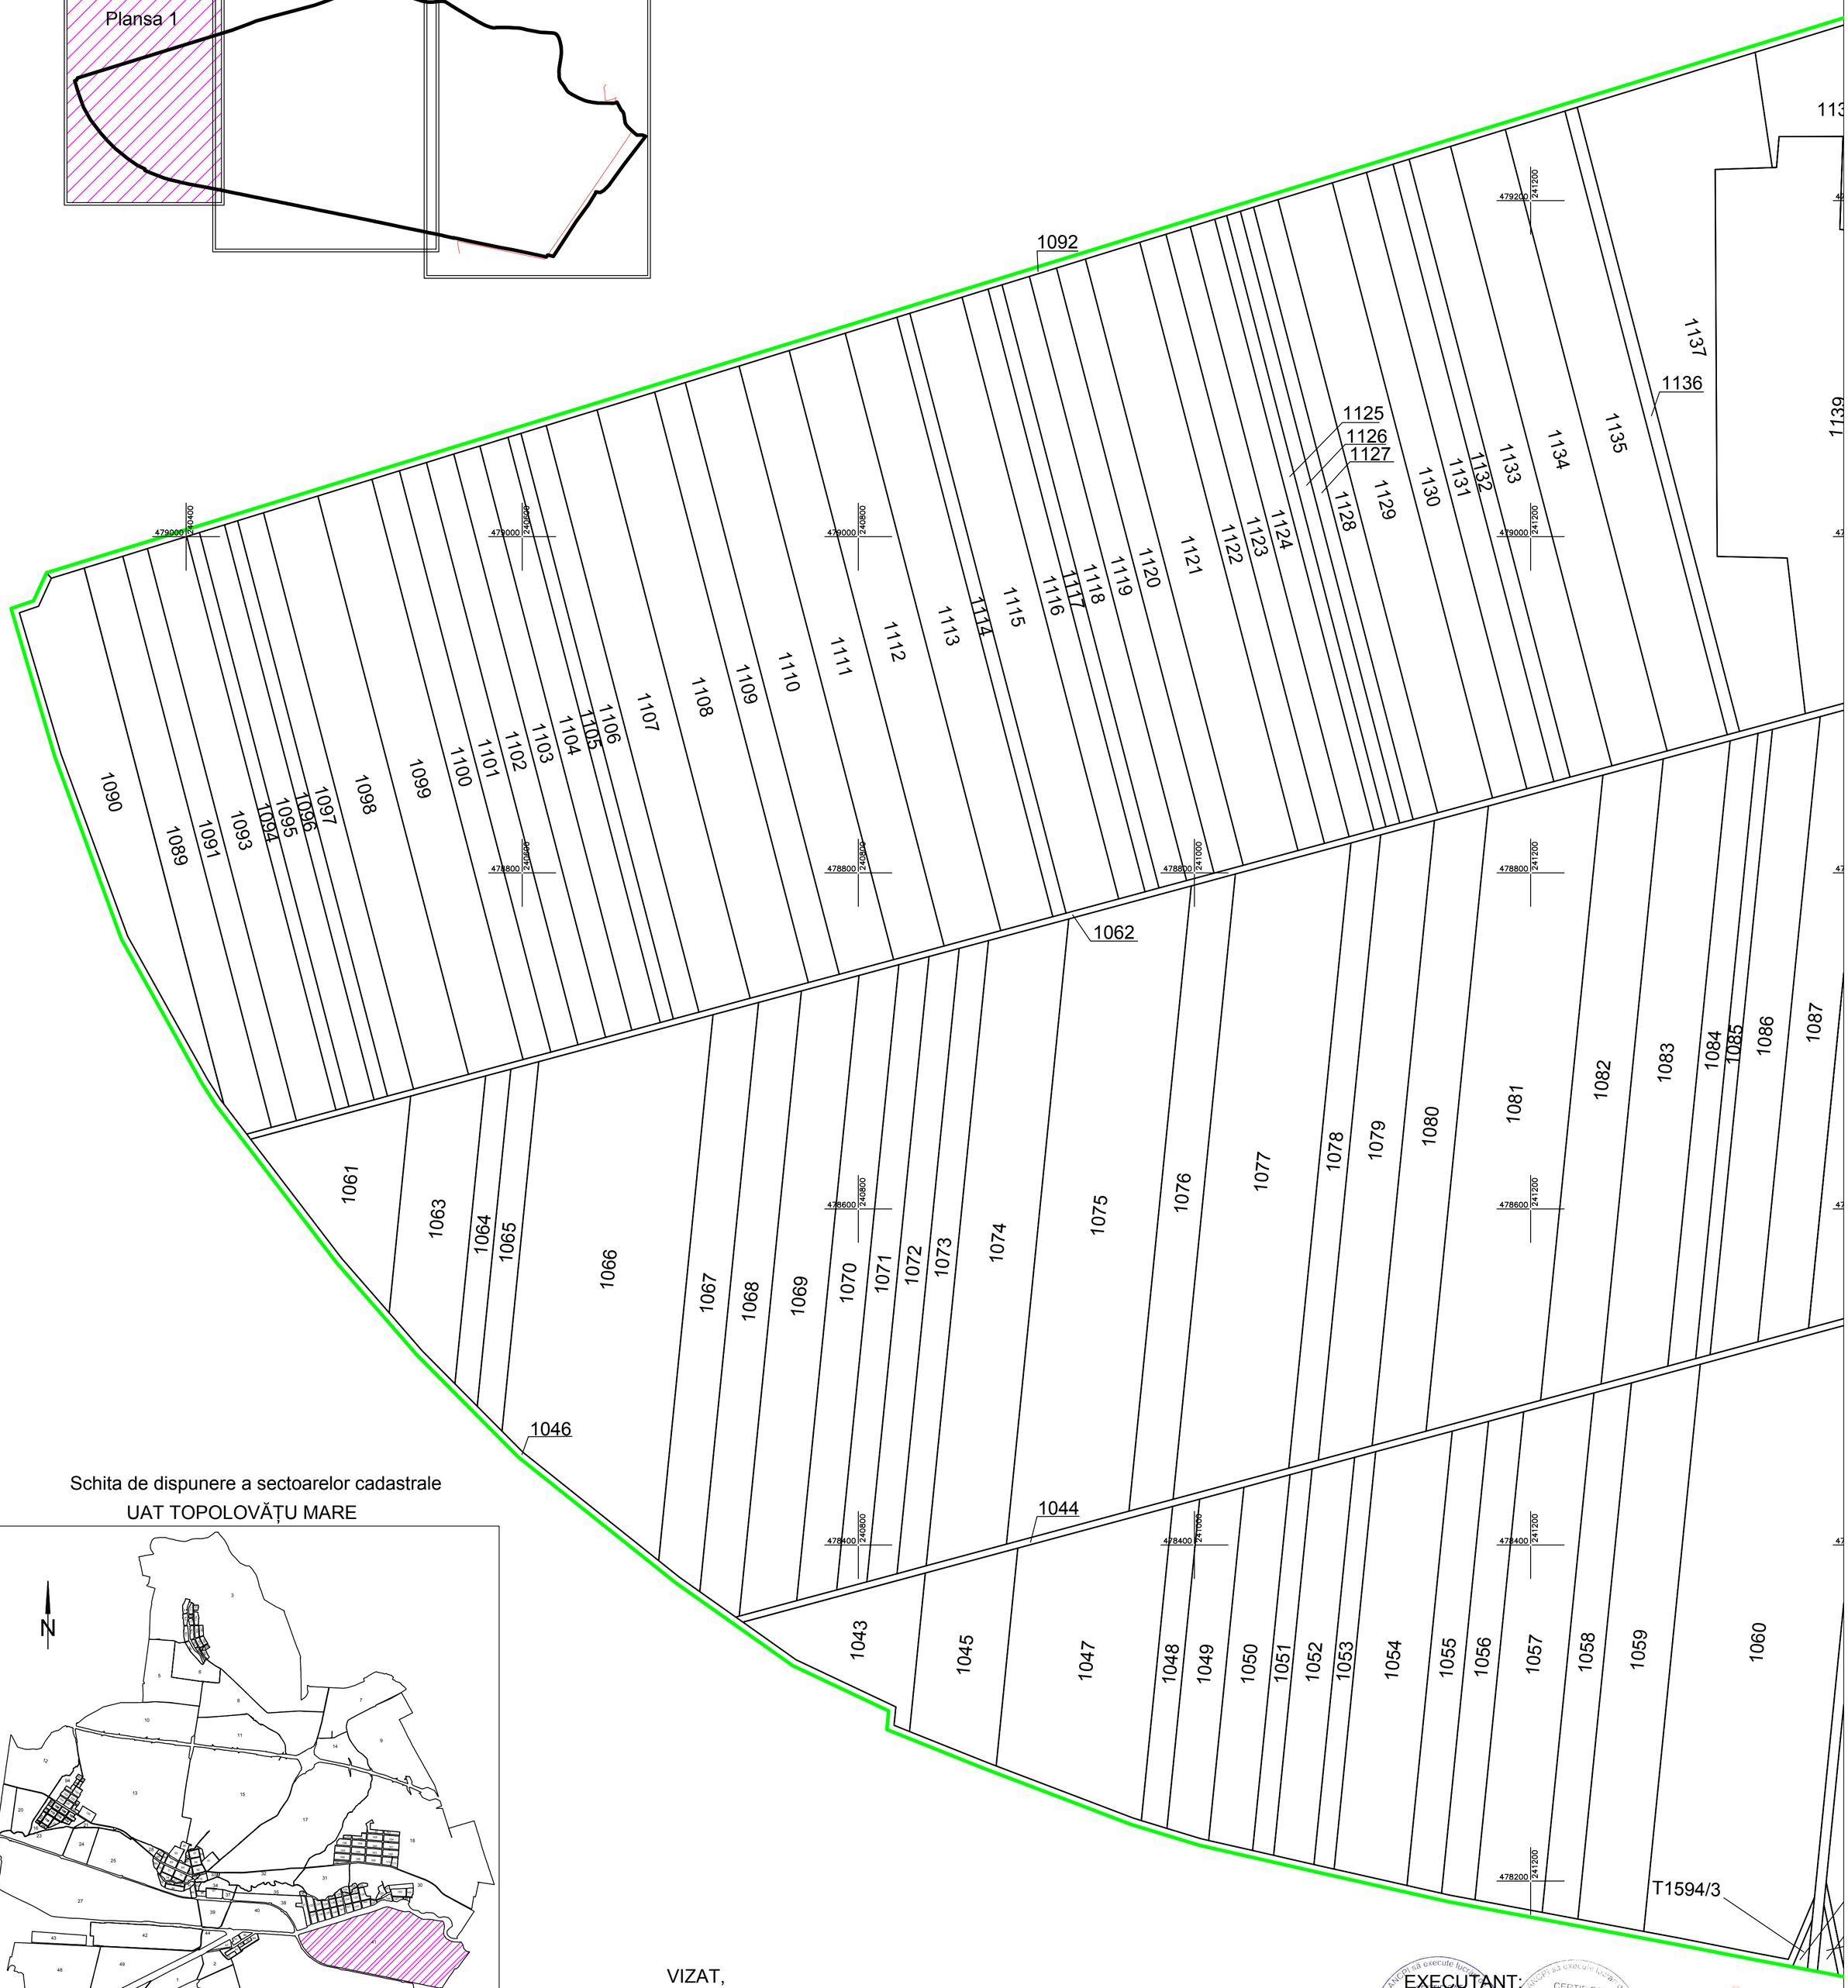

Schita de dispunere a sectoarelor cadastrale
UAT TOPOLOVĂȚU MARE

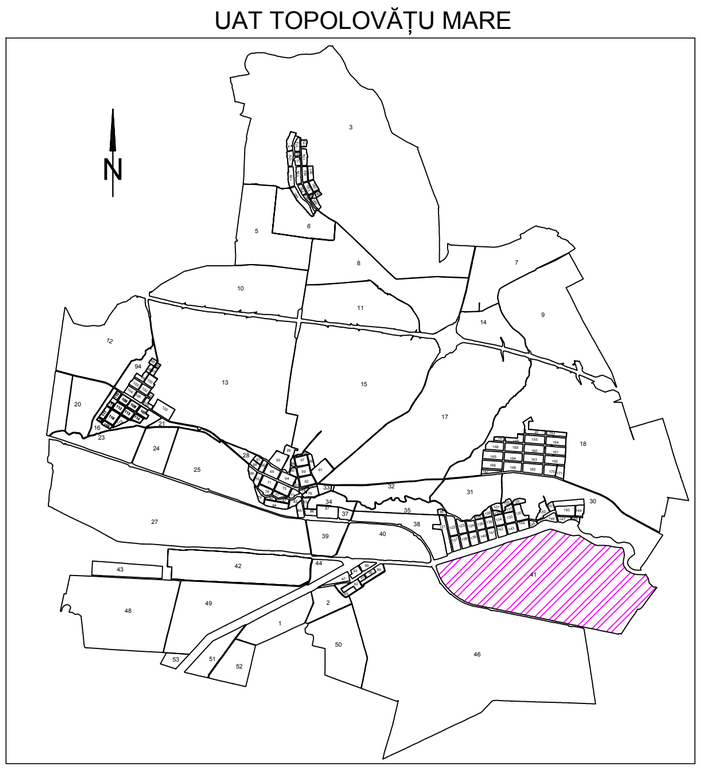

VIZAT,
COMISIA LOCALA DE FOND FUNCIAR
Presedinte Comisie
Data : .....

EXECUTANT:
SC PROCAD SRL
DATA:.....

POPESCU COSMIN-ALIN

Digitally signed by POPESCU COSMIN-ALIN
DN: c=RO, l=TIMISOARA, sn=POPESCU, givenName=COSMIN-ALIN, serialNumber=200506245PCA30, name=POPESCU COSMIN-ALIN, cn=POPESCU COSMIN-ALIN
Date: 2021.08.25 09:32:45 +03'00'