PLAN CADASTRAL
UAT TOPOLOVĂȚU MARE
JUDEȚ TIMIȘ
Sector 46
Sistem de proiectie STEREOGRAFIC 1970
Copie spre publicare
Scara 1 : 2000
Plansa 1

N

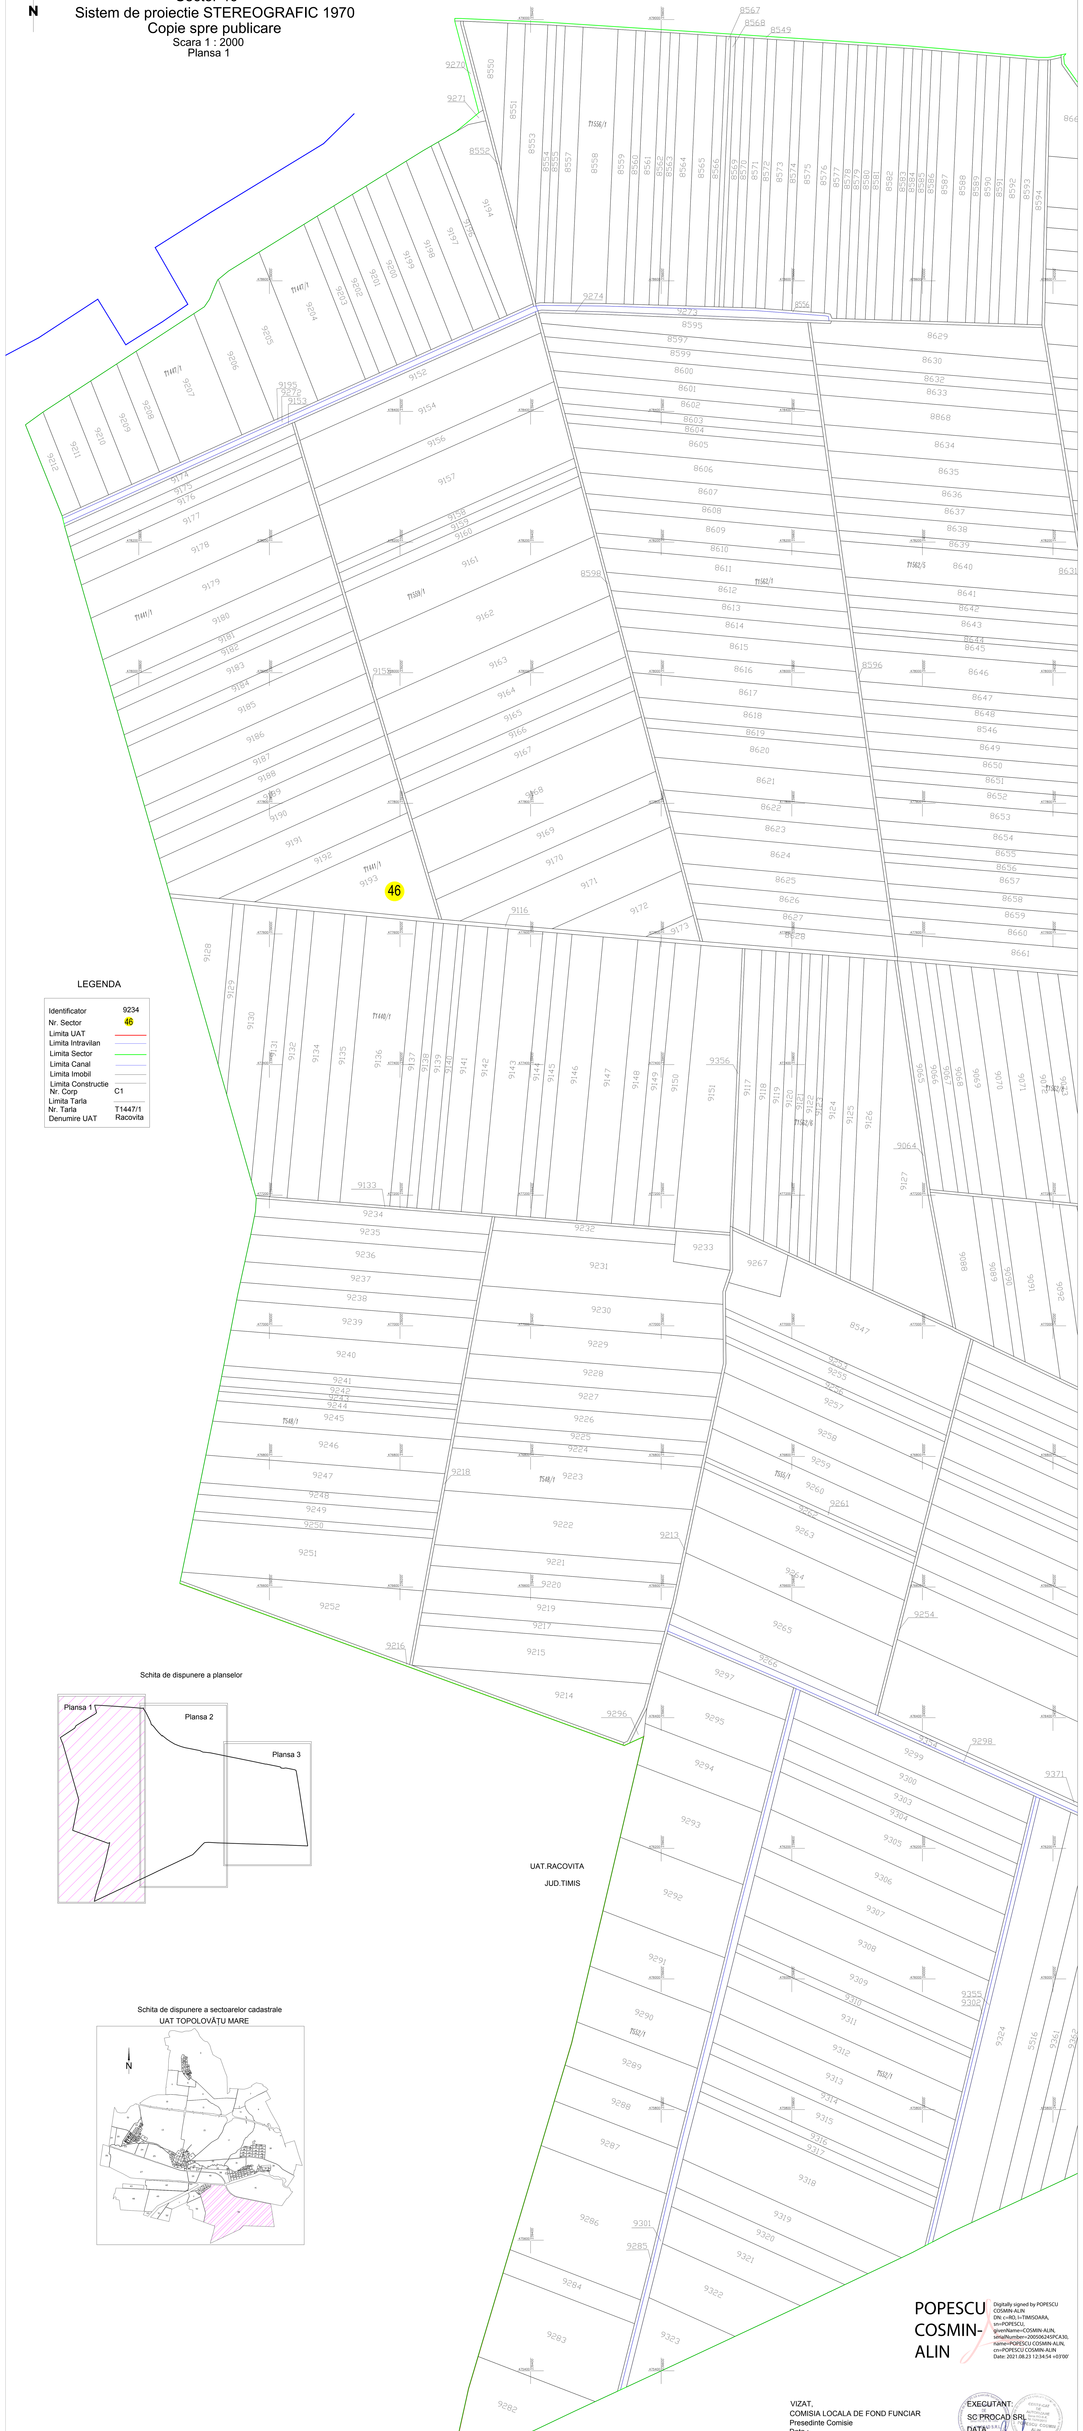

LEGENDA

Identificator	9234
Nr. Sector	46
Limita UAT	
Limita Intravilan	
Limita Sector	
Limita Canal	
Limita Imobil	
Limita Constructie Nr. Corp	C1
Limita Tarla Nr. Tarla	T1447/1
Denumire UAT	Racovita

Schita de dispunere a planselor

Schita de dispunere a sectoarelor cadastrale
UAT TOPOLOVĂȚU MARE

POPESCU COSMIN-ALIN

Digitally signed by POPESCU COSMIN-ALIN
DN: c=RO, l=TIMISOARA, sn=POPESCU, givenName=COSMIN-ALIN, serialNumber=2005062401PCA30, name=POPESCU COSMIN-ALIN, cn=POPESCU COSMIN-ALIN
Date: 2021.08.23 12:34:54 +03'00'

VIZAT,
COMISIA LOCALA DE FOND FUNCIAR
Presedinte Comisie
Data : .....

EXECUTANT,
SC PROCAD SRL
DATA: