PLAN CADASTRAL
UAT TOPOLOVĂȚU MARE
JUDEȚ TIMIȘ
Sector 65
Sistem de proiectie STEREOGRAFIC 1970
Copie spre publicare
Scara 1 : 1000

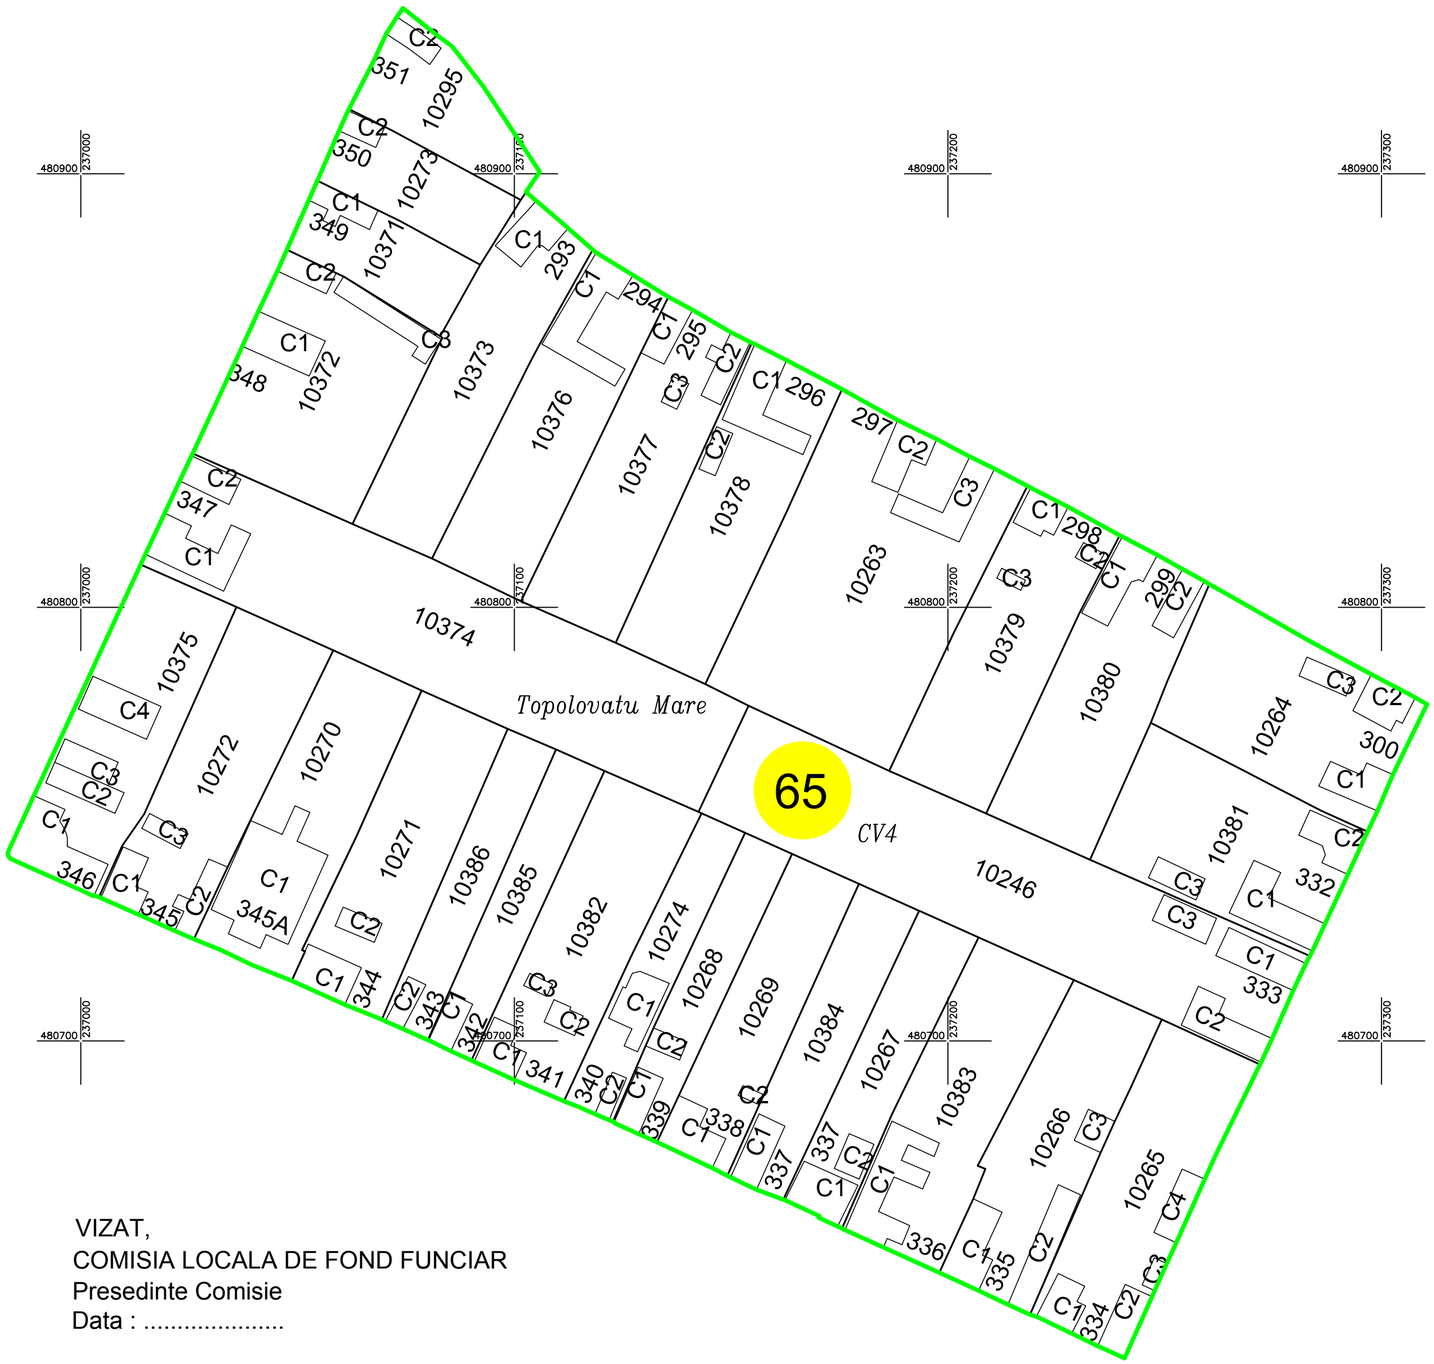

LEGENDA

Identificator	10379
Nr. Sector	65
Limita Sector	
Limita Cvartal	
Limita Imobil	
Limita Constructie	
Nr. Corp	C1
Nr. Postal	296
Nr. Cvartal	CV4
Denumirea intravilanului	Topolovatu Mare

Schita de dispunere a sectoarelor cadastrale
UAT TOPOLOVĂȚU MARE

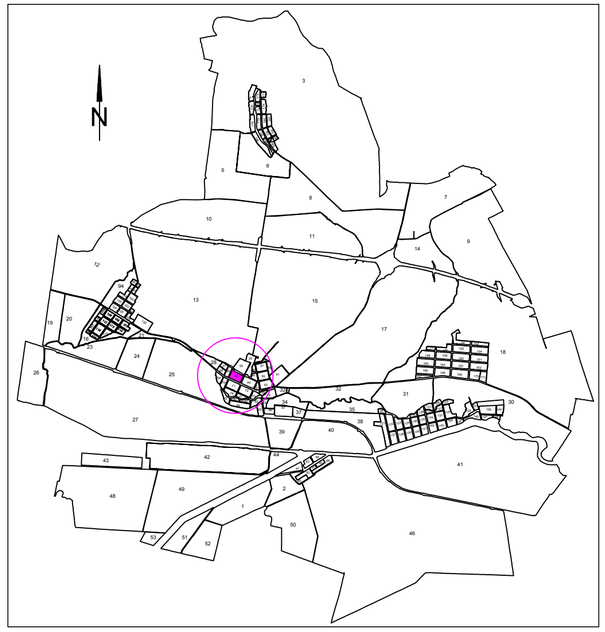

VIZAT,
COMISIA LOCALA DE FOND FUNCIAR
Presedinte Comisie
Data : .....

CERTIFICAT DE AUTORIZARE Seria RO-B-J, Nr. 1582 S.C. PROCAD S.R.L. Clasa I

CERTIFICAT DE AUTORIZARE Seria RO-B-F, Nr. 15781/2013 POPESCU COSMIN ALIN Categoria D

POPESCU COSMIN-ALIN

Digitally signed by POPESCU COSMIN-ALIN
DN: c=RO, l=TIMISOARA, sn=POPESCU, givenName=COSMIN-ALIN, serialNumber=200506245PCA30, name=POPESCU COSMIN-ALIN, cn=POPESCU COSMIN-ALIN
Date: 2021.08.23 12:38:27 +03'00'

EXECUTANT:
SC PROCAD SRL
DATA:.....