


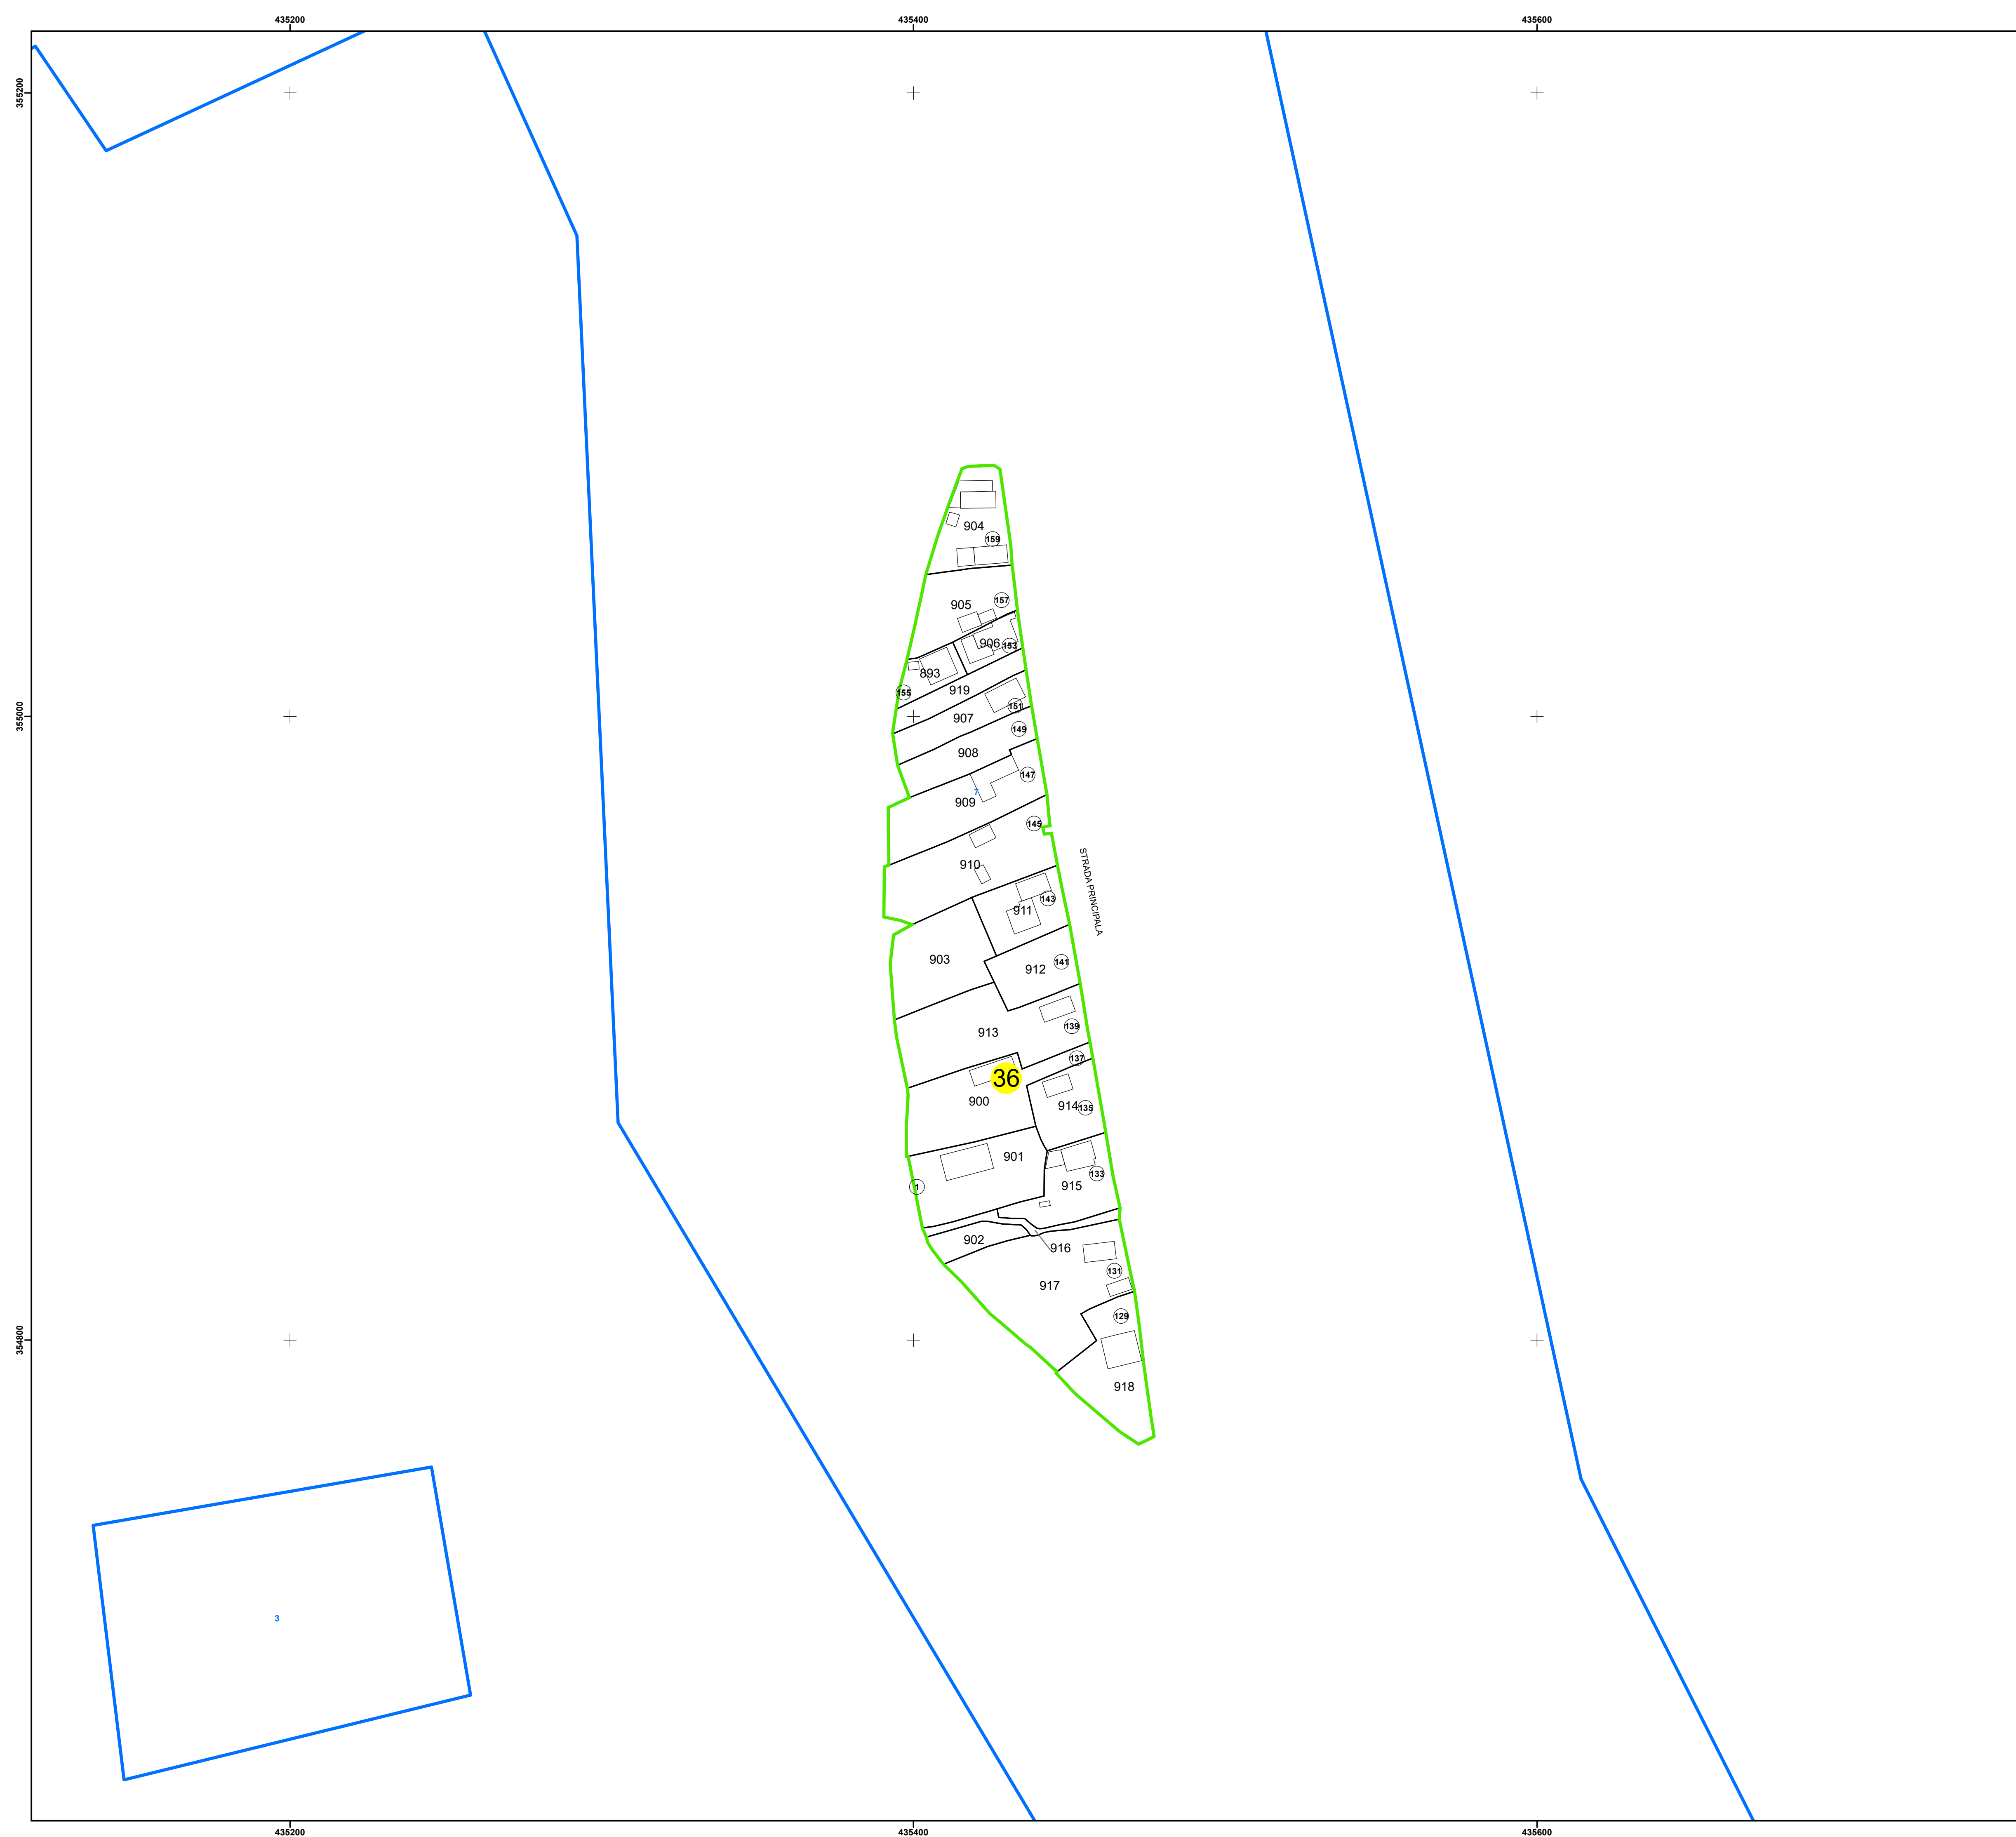

PLAN CADASTRAL

UAT: CRETENI

JUDEȚUL VÂLCEA

Sector Cadastral:



36

Scara 1:1000

PLANŞA 1

LEGENDĂ

Limită UAT	
Limită intravilan	
Limită sector cadastral	
Limită imobil	
Limită construcții	
Număr sector cadastral	36
Număr identificator imobil	919
Număr postal	(15)

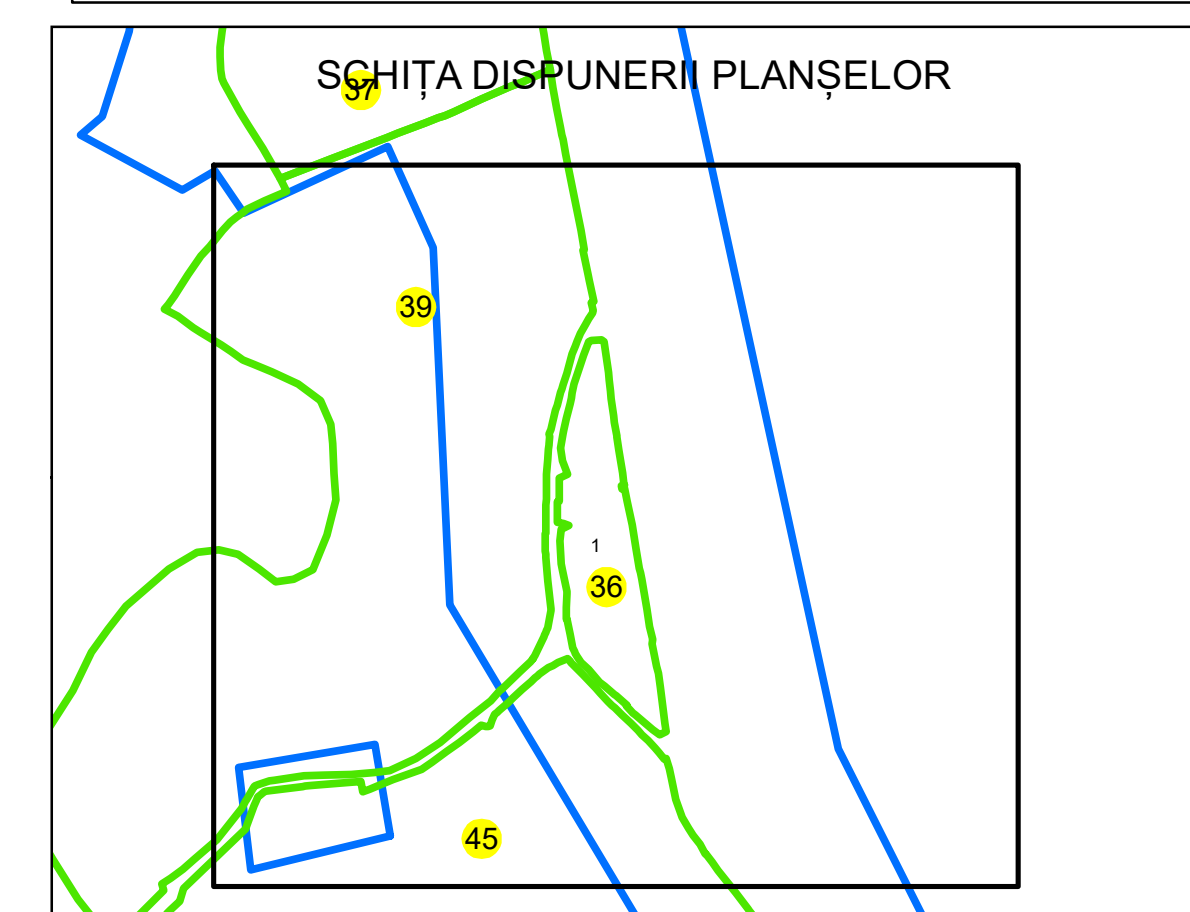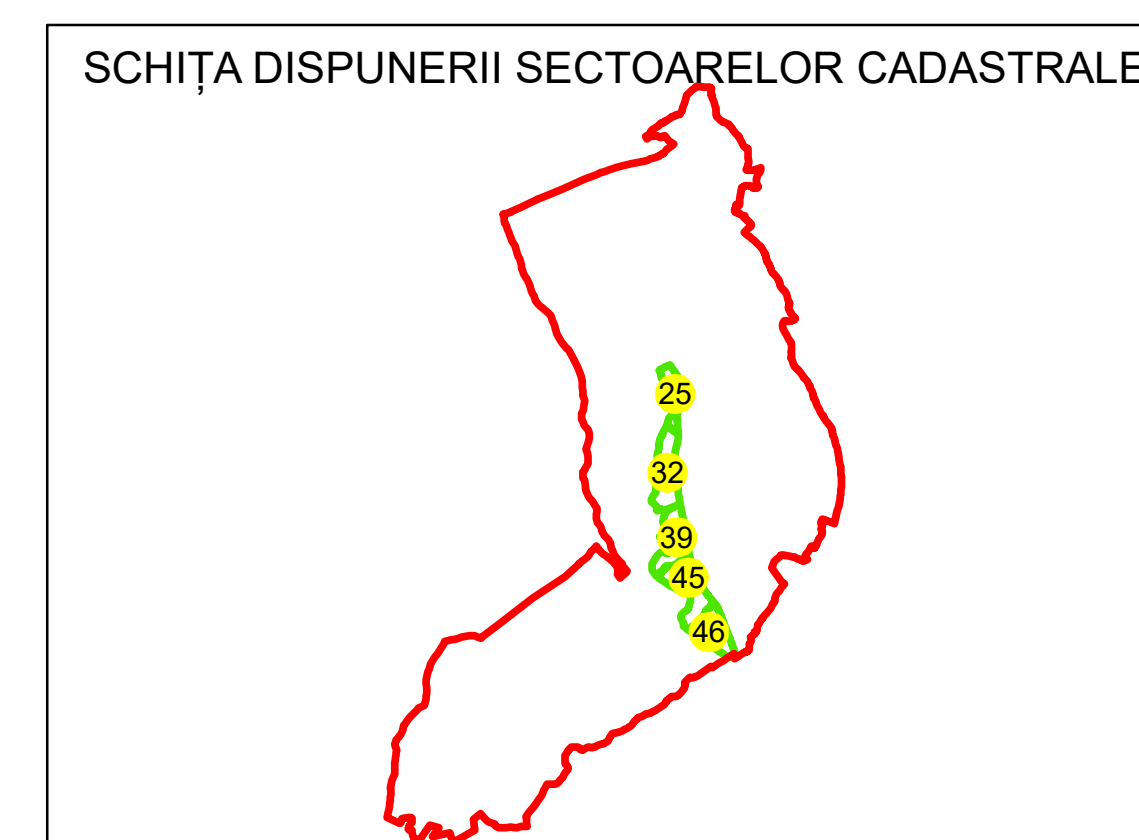

Sistem de proiectie: STEREO 70

Spre publicare



AGENTIA NATIONALA DE
CADASTRU SI PUBLICITARE IMOBILIARA

Scara 1:1000	" SERVICII DE ÎNREGISTRARE SISTEMATICĂ ÎN SISTEMUL INTEGRAT DE CADASTRU SI CARTE FUNCİARĂ A IMOBILELOR DIN UAT CREŢENI JUDEŢUL VĂLCEA"
Data 08.11.2025	

S.C. METROPOLITAN CAD S.R.L.	
Manager proiect	COSTIN SEBASTIAN MANU
Data	08.11.2025
Semnatura	Semnat electronic