
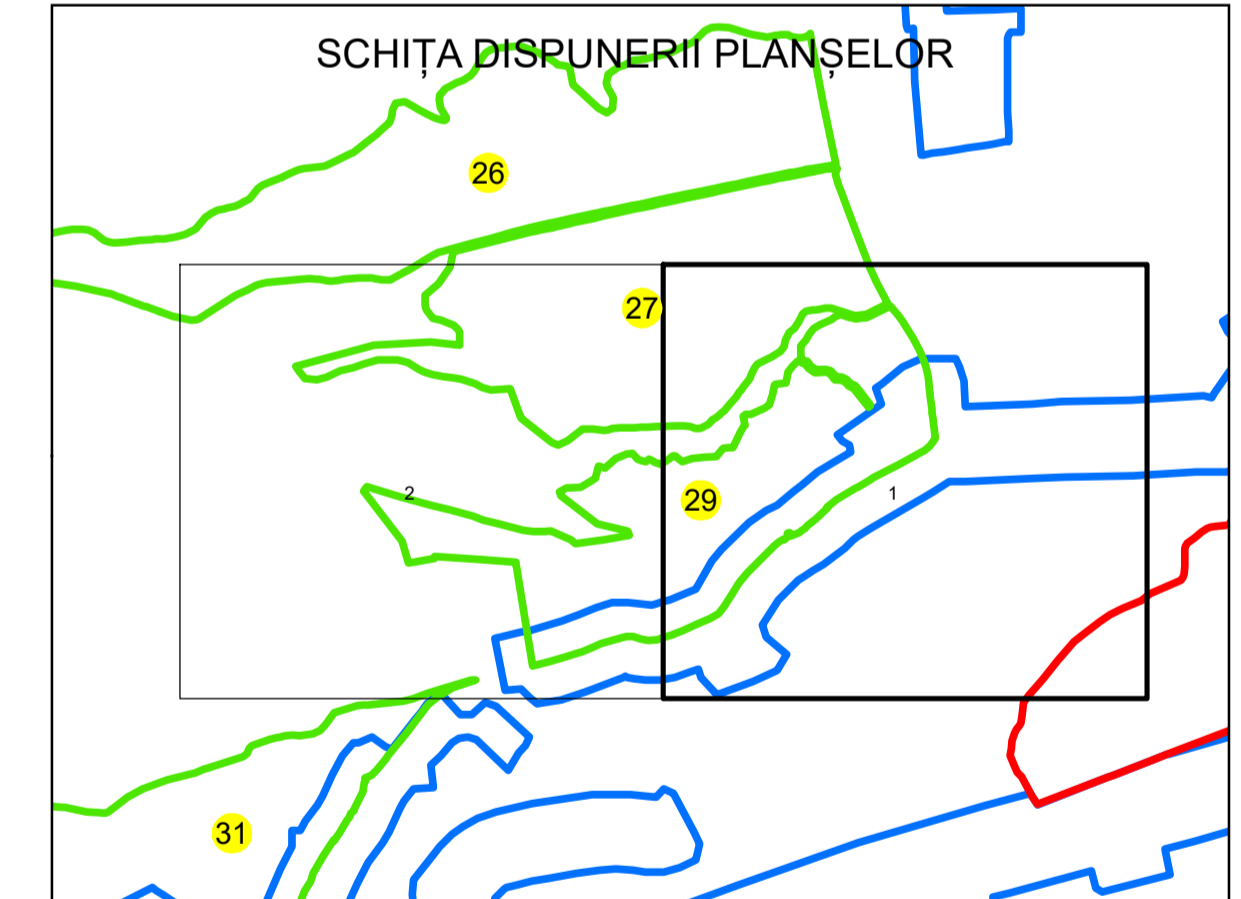


N
PLAN CADASTRAL
UAT: GALICEA
JUDEȚUL VÂLCEA
Sector Cadastral:
29
Scara 1:1000
PLANȘA 1


LEGENDĂ

- Limită UAT —
- Limită intravilan —
- Limită sector cadastral —
- Limită imobil
- Limită construcții
- Număr sector cadastral 29
- Număr identificator imobil 4267
- Număr poștal 15

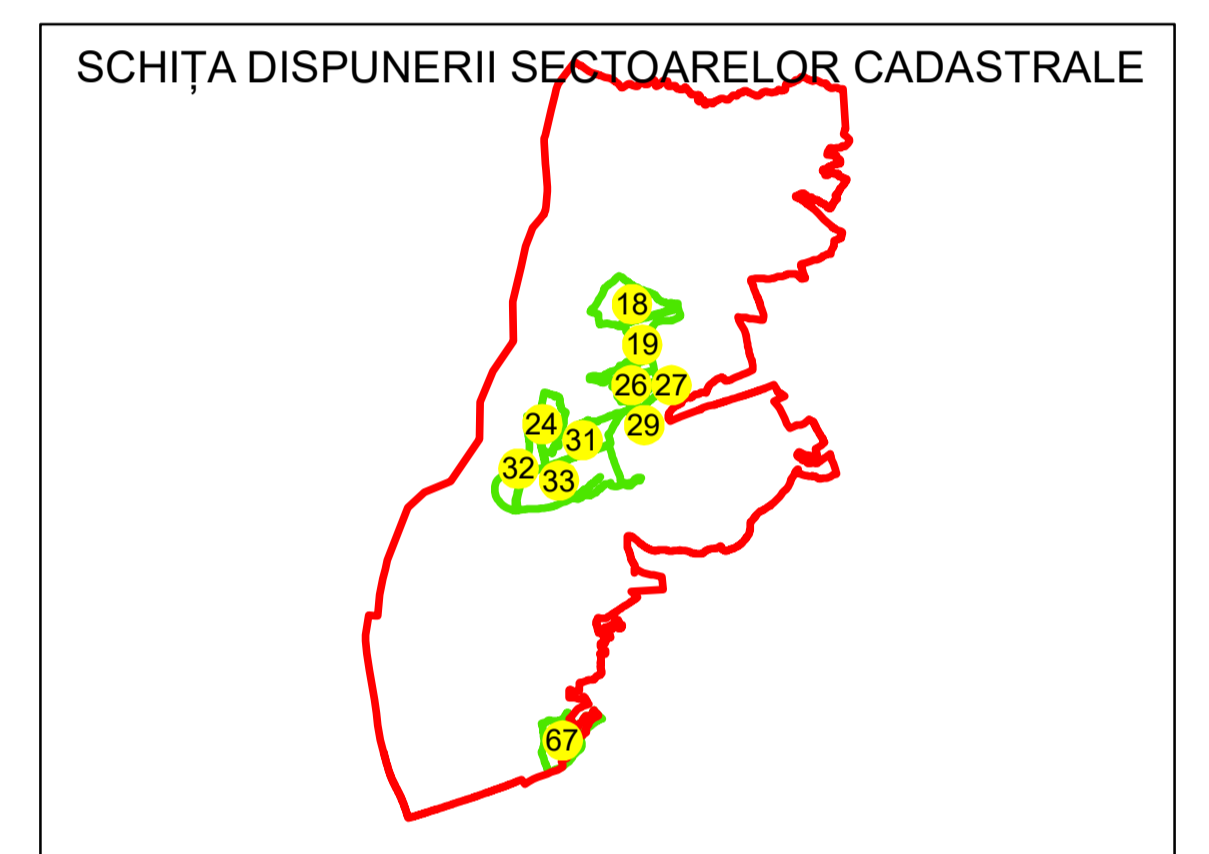


Sistem de proiecție: STEREO 70

Spre publicare

 AGENZIA NAȚIONALĂ DE CADASTRU ȘI PUBLICITARE IMOBILIARĂ	
Scara 1:1000	"SERVICII DE ÎNREGISTRARE SISTEMATICĂ ÎN SISTEMUL INTEGRAT DE CADASTRU ȘI CARTE FUNCİARĂ A IMOBILELOR DIN UAT GALICEA JUDEȚUL VÂLCEA"
Data 20.12.2023	

S.C. Best Way Survey S.R.L.	
Manager proiect	Irinel Cătălin NICULAE
Data	20.12.2023
Semnatura	Semnat electronic

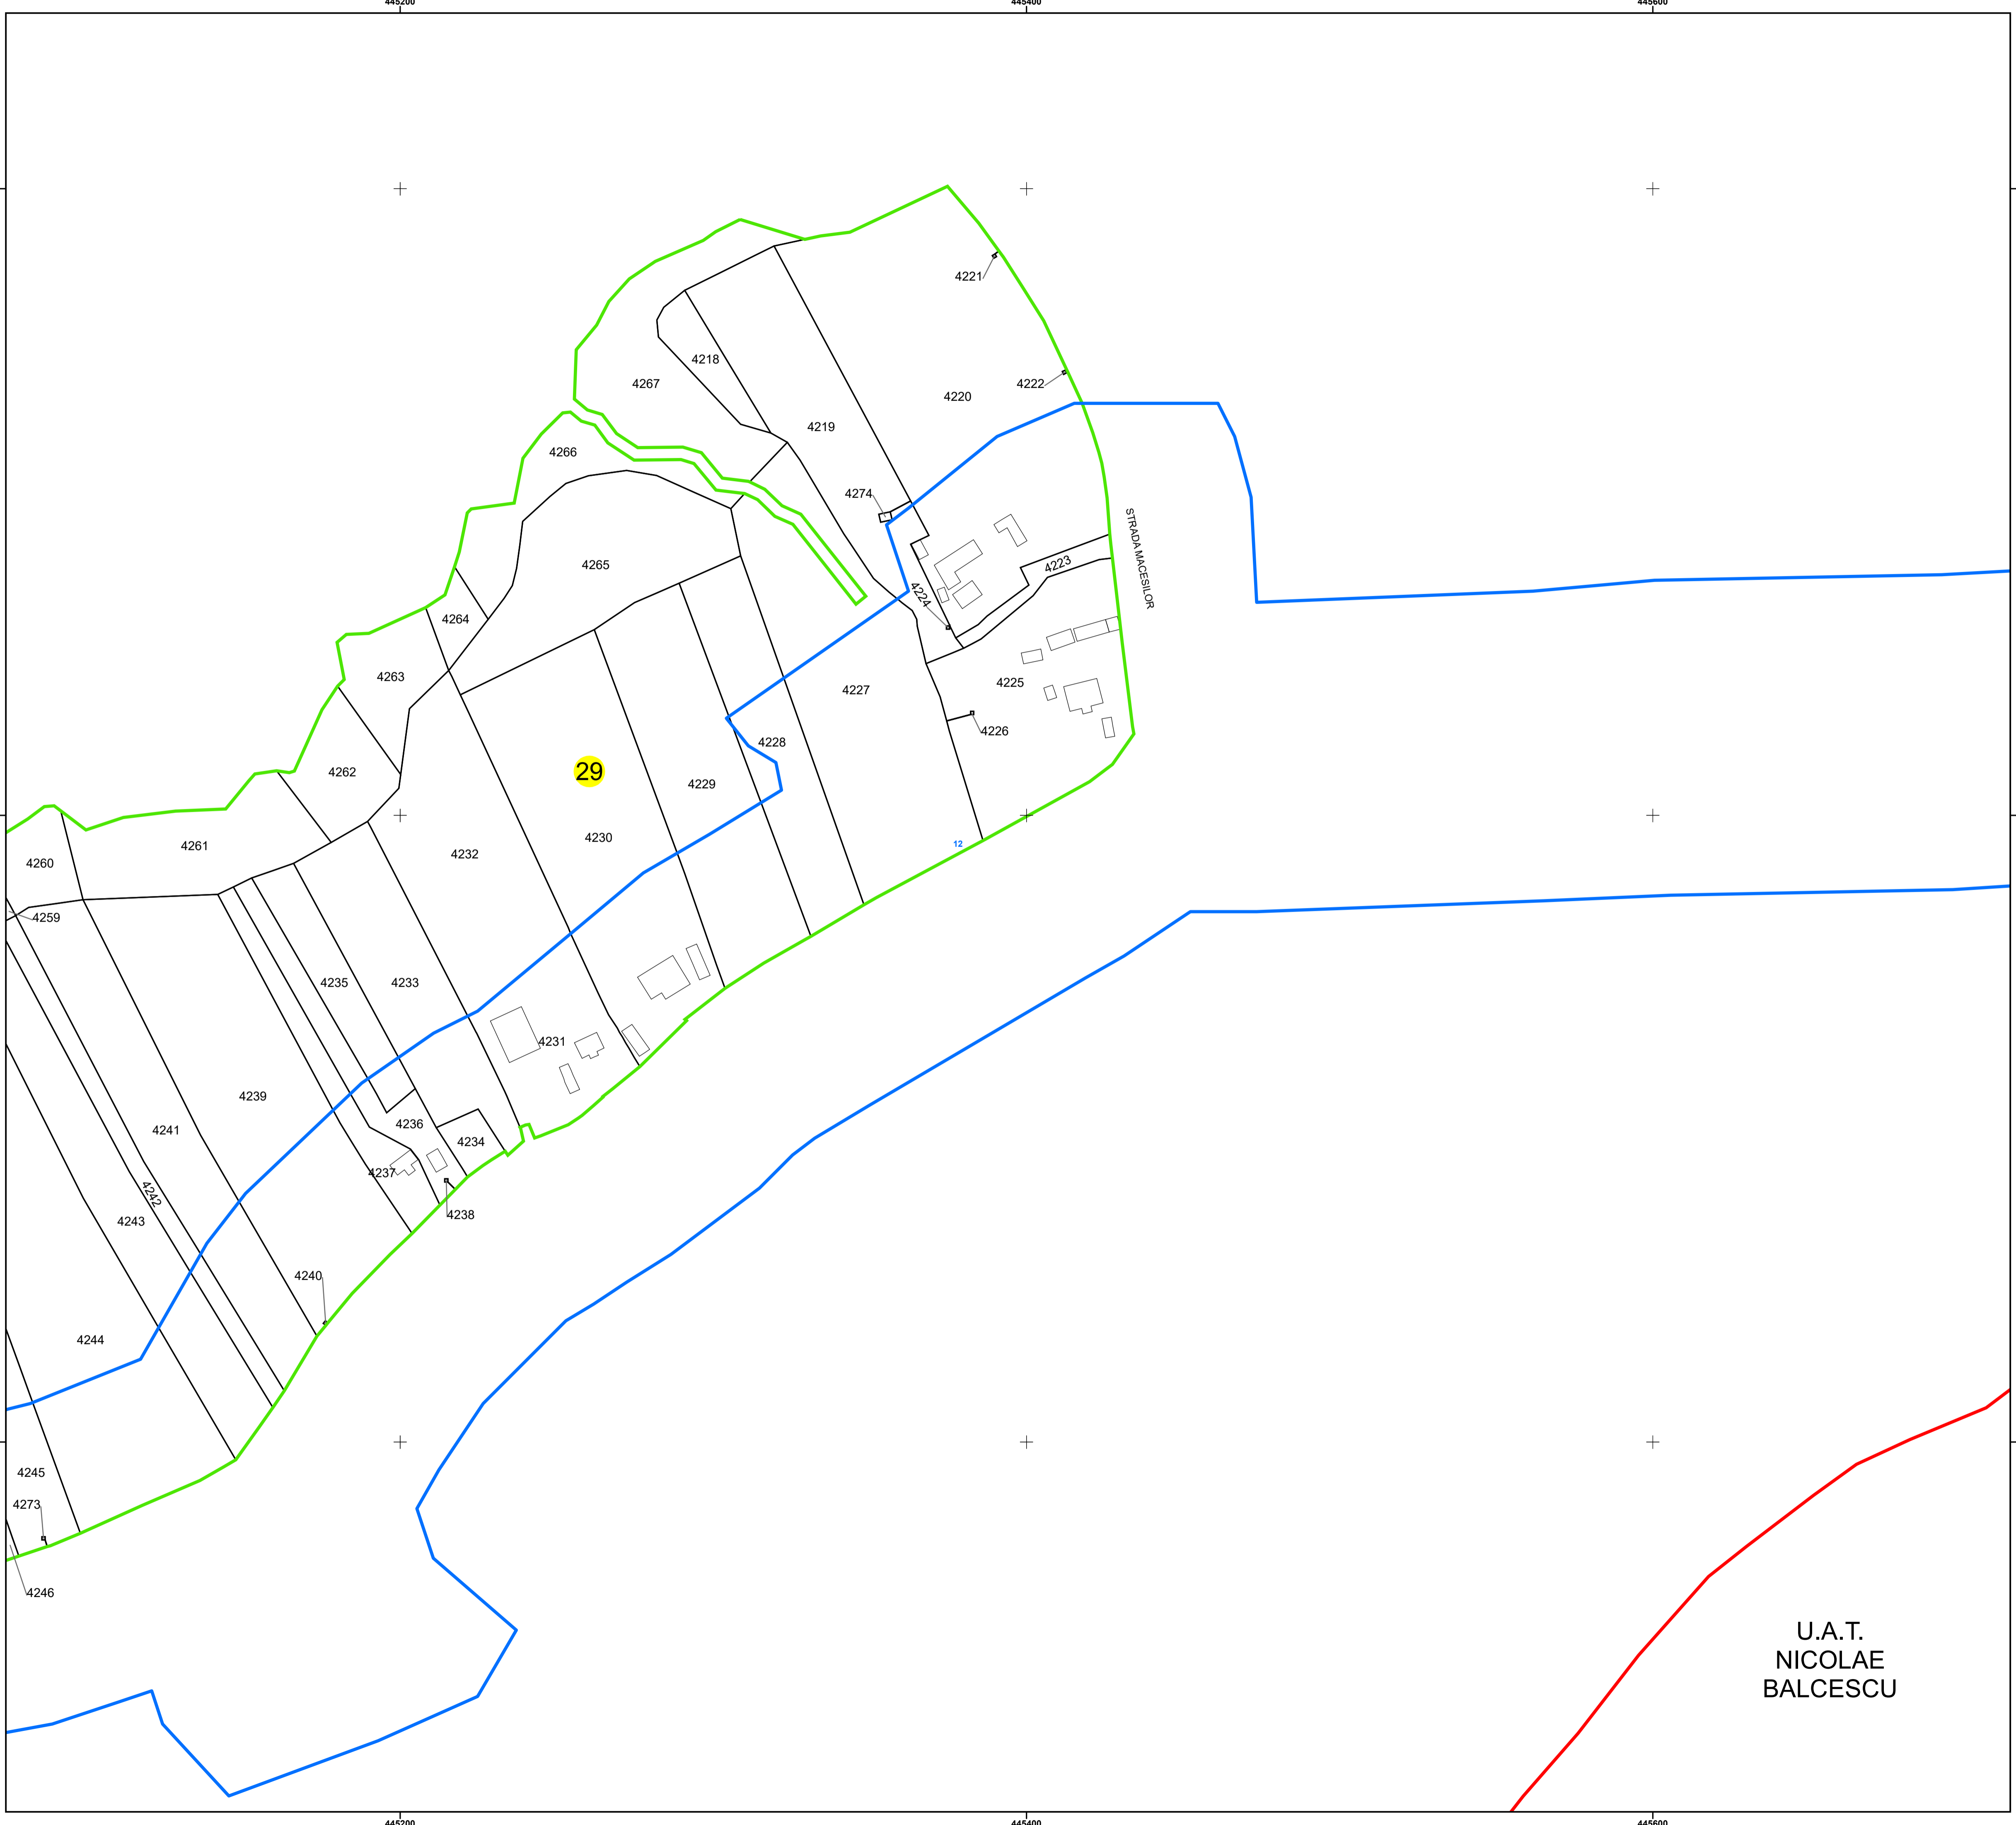

U.A.T.
**NICOLAE
BALCESCU**