



PLAN CADASTRAL

UAT: GALICEA




JUDEȚUL VÂLCEA

Sector Cadastral:
33

Scara 1:1000
PLANȘA 6


LEGENDĂ

- Limită UAT —
- Limită intravilan —
- Limită sector cadastral —
- Limită imobil
- Limită construcții
- Număr sector cadastral 33
- Număr identificator imobil 3836
- Număr poștal 15

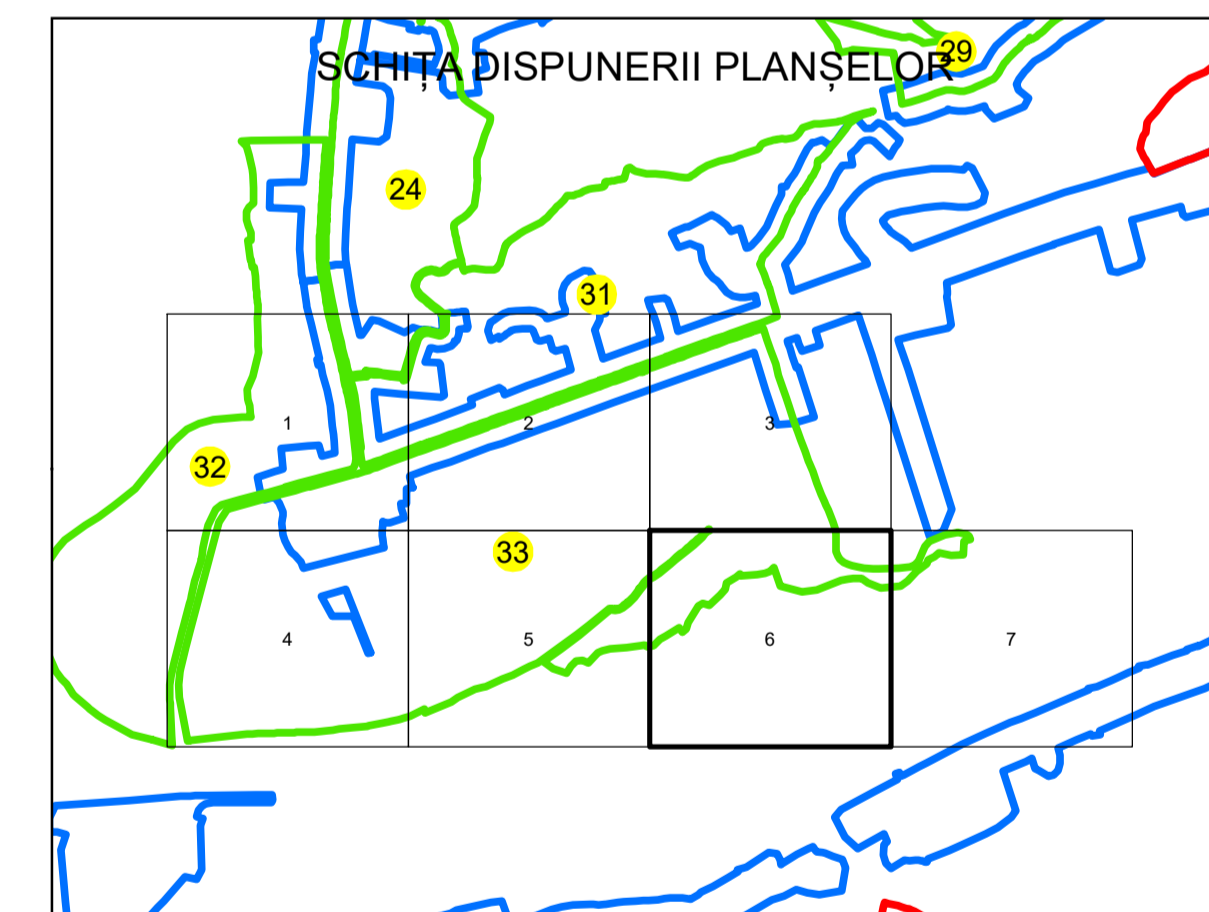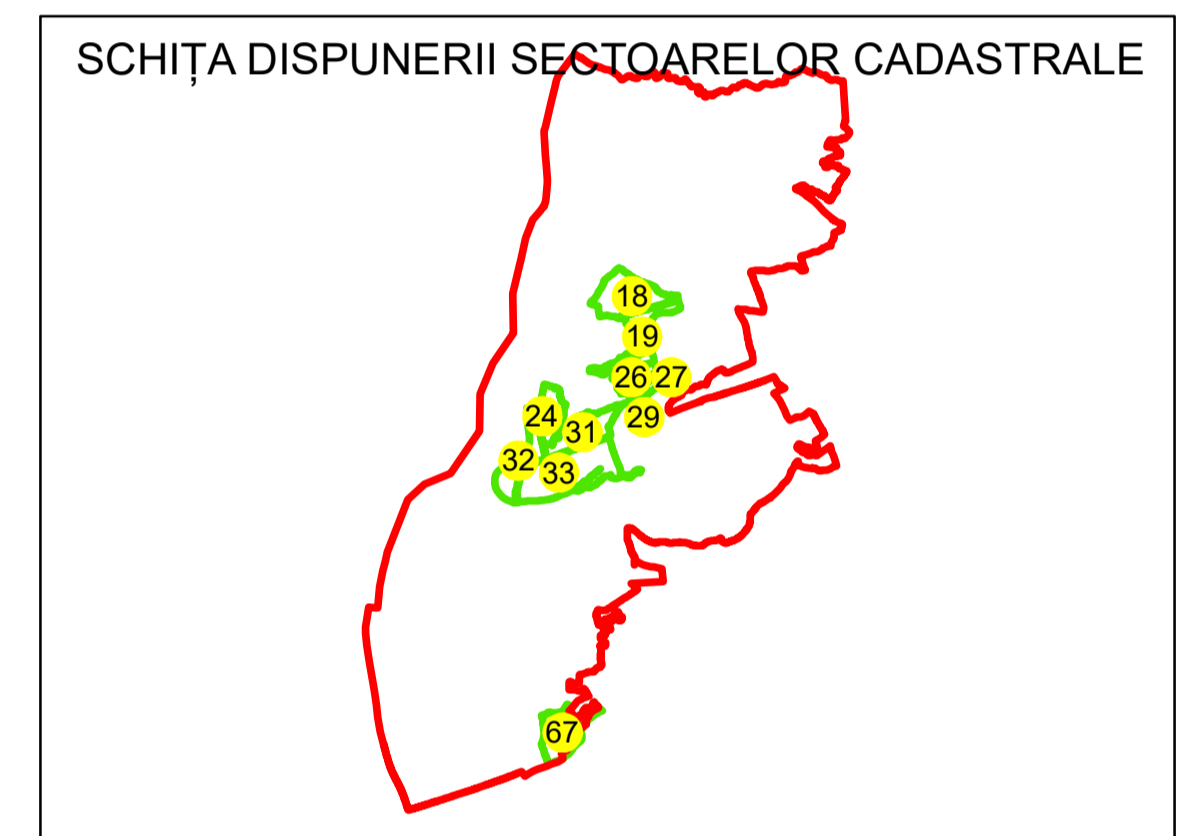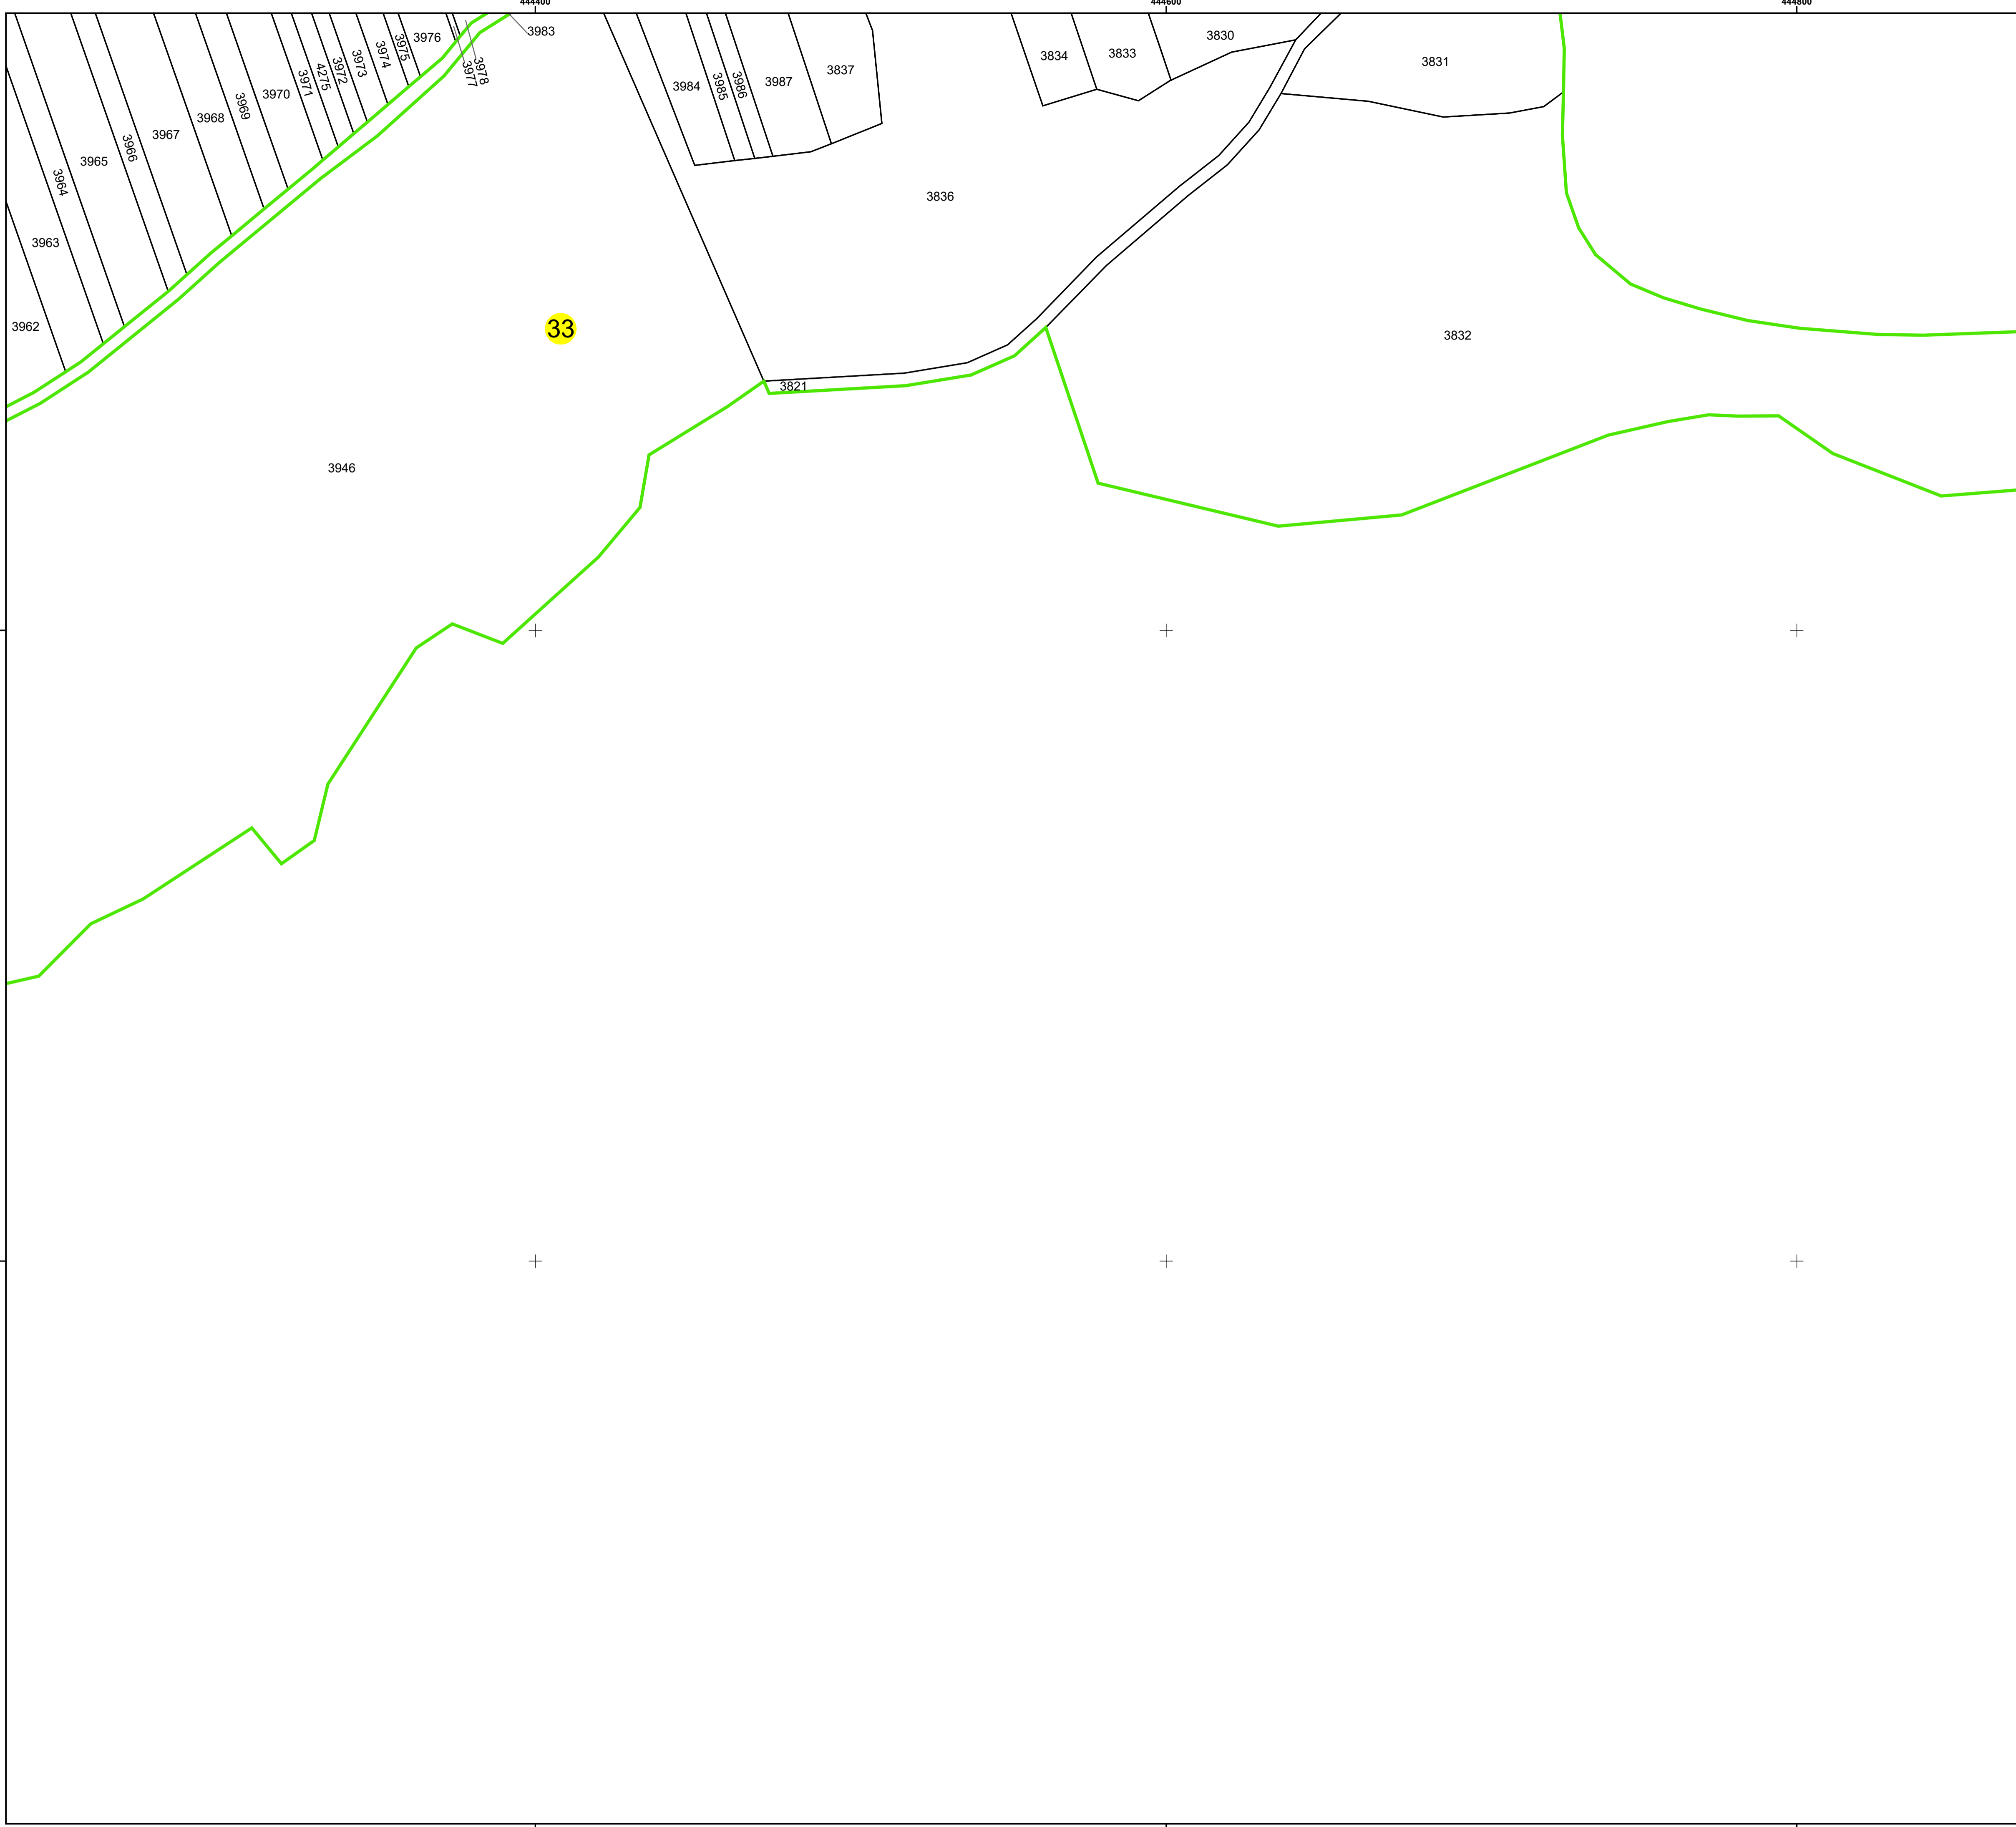

Sistem de proiecție: STEREO 70

Spre publicare

	AGENTIA NATIONALA DE CADASTRU SI PUBLICITARE IMOBILIARA
Scara 1:1000	" SERVICII DE ÎNREGISTRARE SISTEMATICĂ ÎN SISTEMUL INTEGRAT DE CADASTRU SI CARTE FUNCİARĂ A IMOBILELOR DIN UAT GALICEA JUDEȚUL VÂLCEA"
Data 20.12.2023	

S.C. Best Way Survey S.R.L.	
Manager proiect	Irinel Cătălin NICULAE
Data	20.12.2023
Semnatura	Semnat electronic