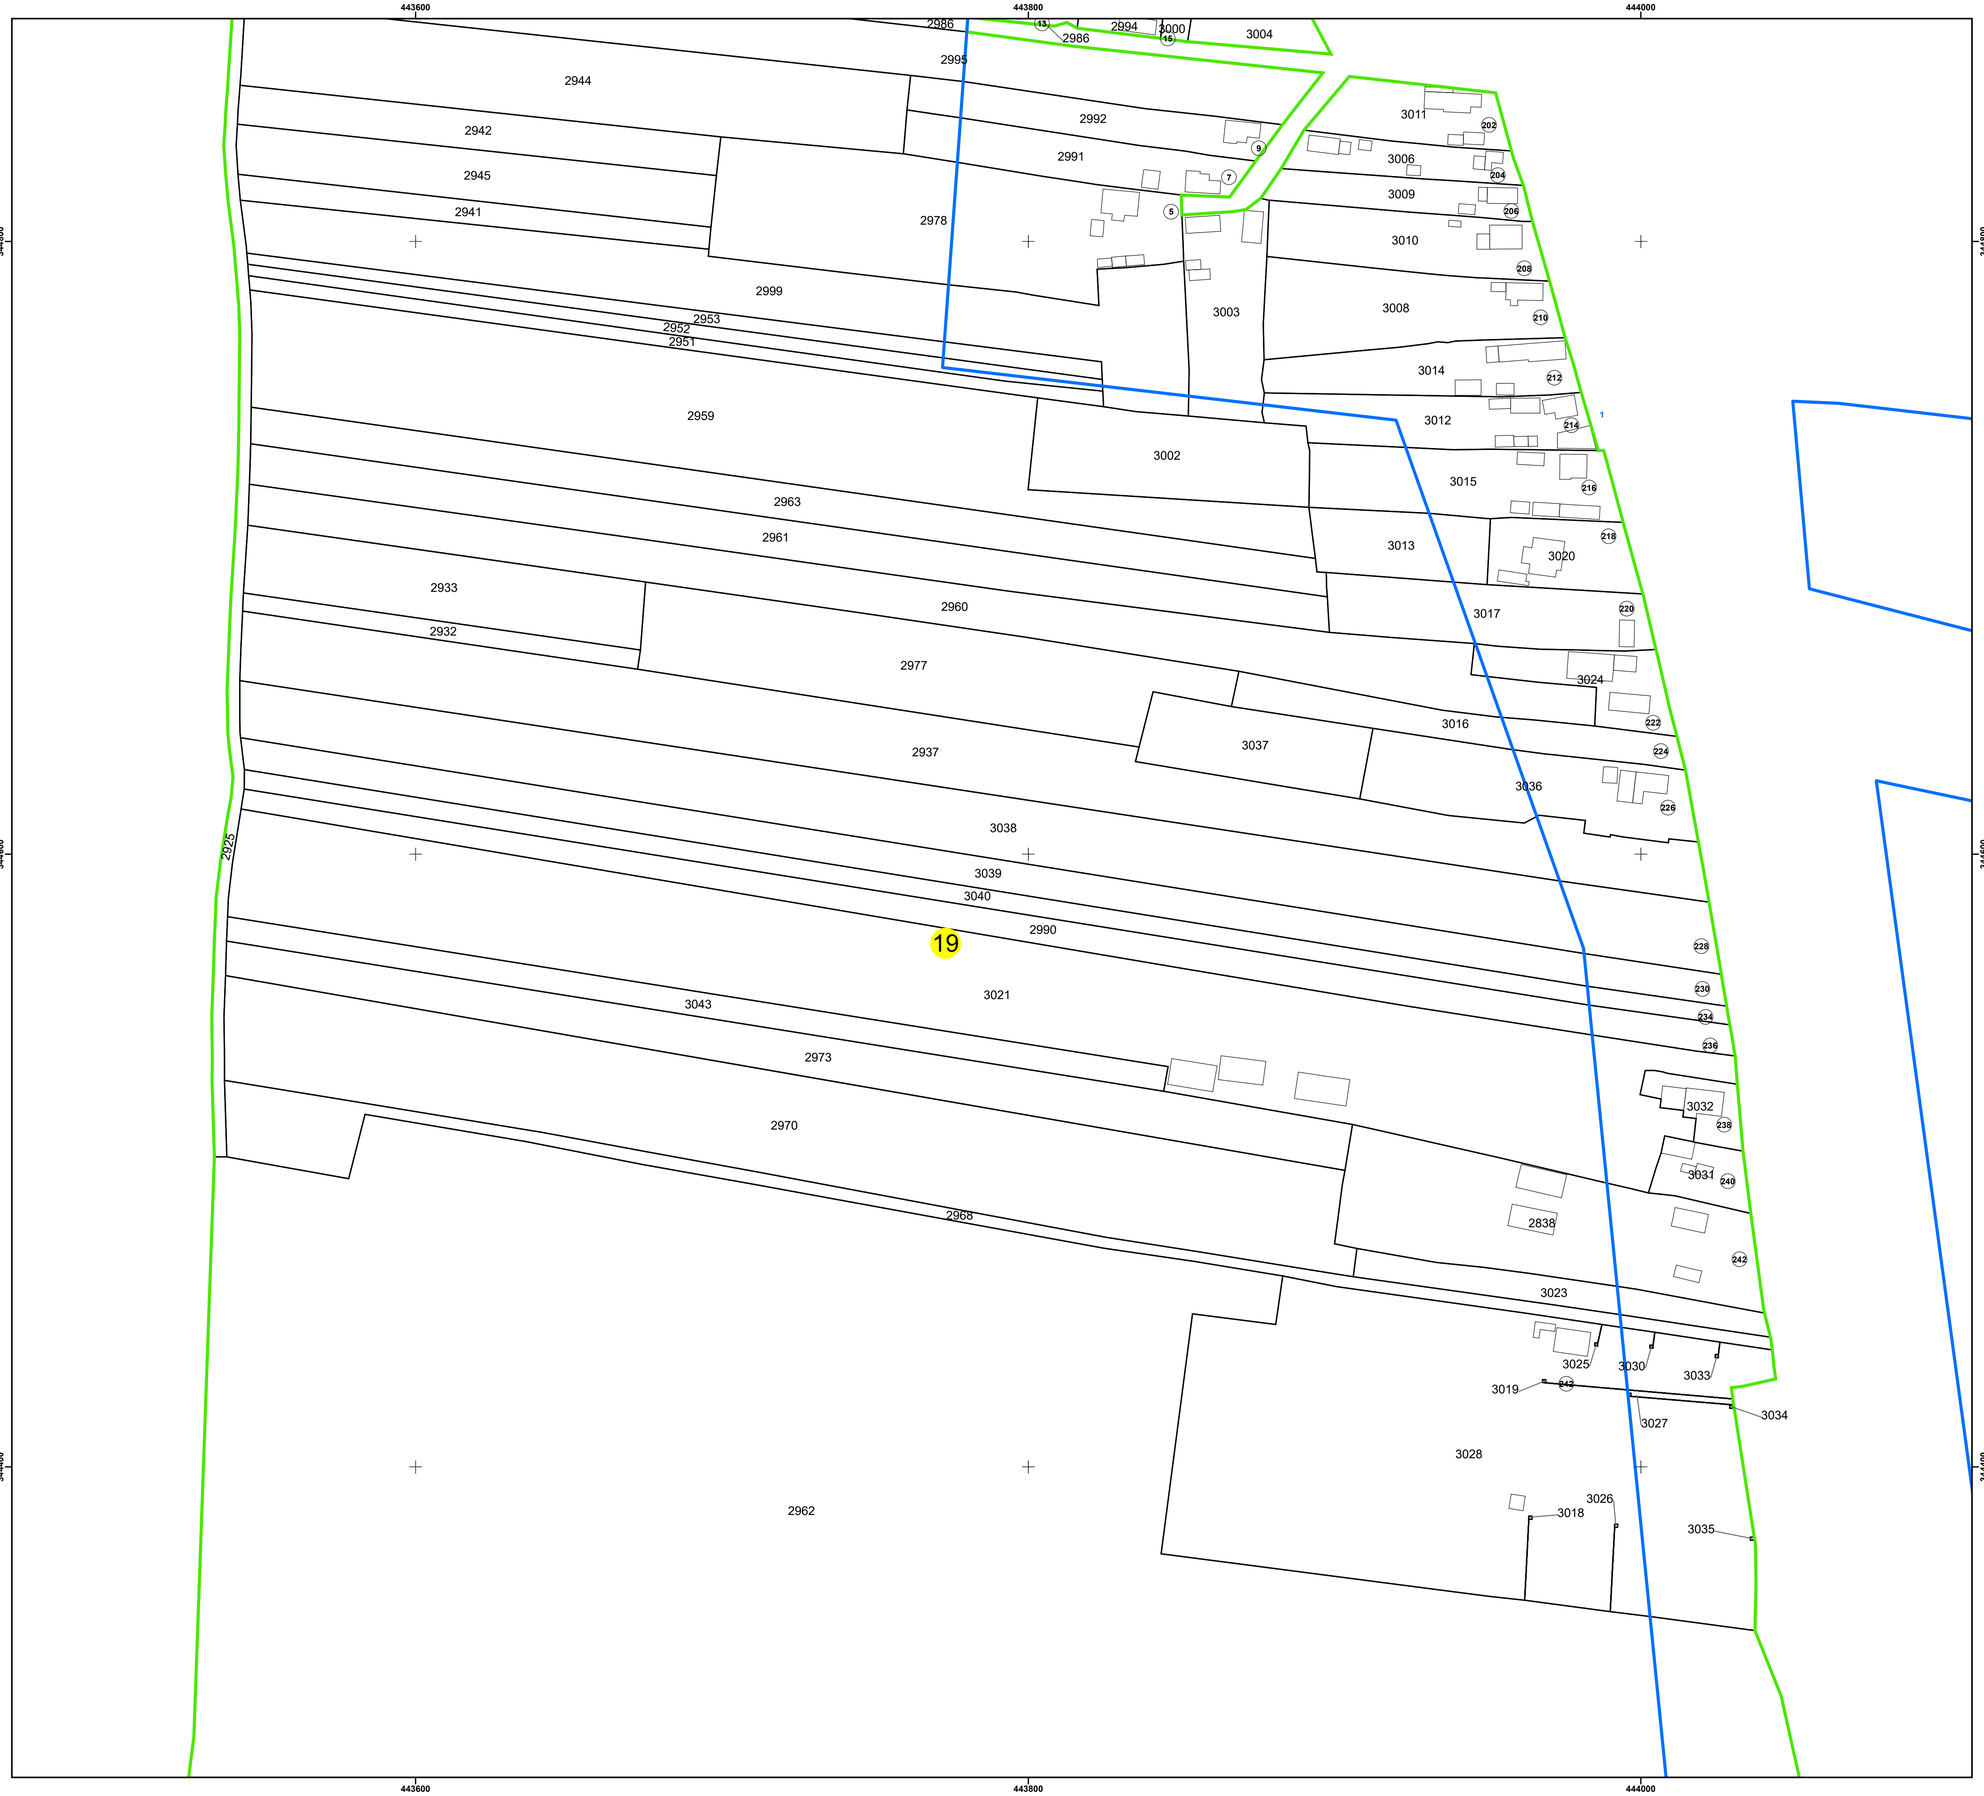

PLAN CADASTRAL
UAT: VOICEȘTI
JUDEȚUL VÂLCEA

Sector Cadastral:
19

Scara 1:1000
PLANȘA 2

N

LEGENDĂ

- Limită UAT
- Limită intravilan
- Limită sector cadastral
- Limită imobil
- Limită construcții
- Număr sector cadastral 19
- Număr identificator imobil 2990
- Număr poștal (15)

SCHIȚA DISPUNERII SECTOARELOR CADASTRALE

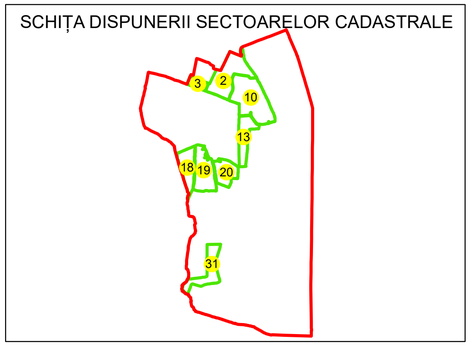

SCHIȚA DISPUNERII PLANȘELOR

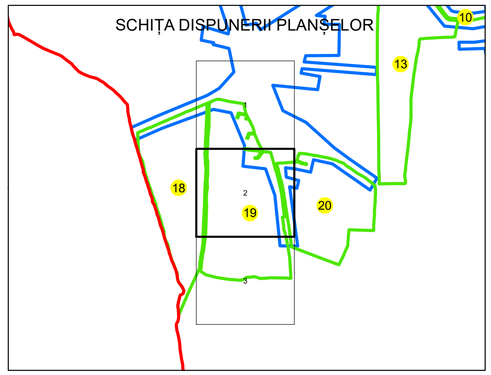

Sistem de proiecție: STEREO 70

Spre publicare

ANCPI	AGENTIA NATIONALA DE CADASTRU SI PUBLICITARE IMOBILIARA
Scara 1:1000	" SERVICII DE ÎNREGISTRARE SISTEMATICĂ ÎN SISTEMUL INTEGRAT DE CADASTRU SI CARTE FUNCIARĂ A IMOBILELOR DIN UAT VOICEȘTI JUDEȚUL VÂLCEA"
Data 30.03.2023	

S.C. METROPOLITAN CAD S.R.L.	METROPOLITAN CAD S.R.L.
Manager proiect	Costin-Sebastian MANU
Data	30.03.2023
Semnatura	Semnat electronic

Manu Costin Sebastian
O = S.C. METROPOLITAN CAD S.R.L.
31/03/2023 09:19:02 UTC+02