PLAN CADASTRAL
UAT SĂVÂRȘIN
JUDEȚUL ARAD
Sectorul 5
Scara 1:2.000
Sistem de proiectie STEREO 70

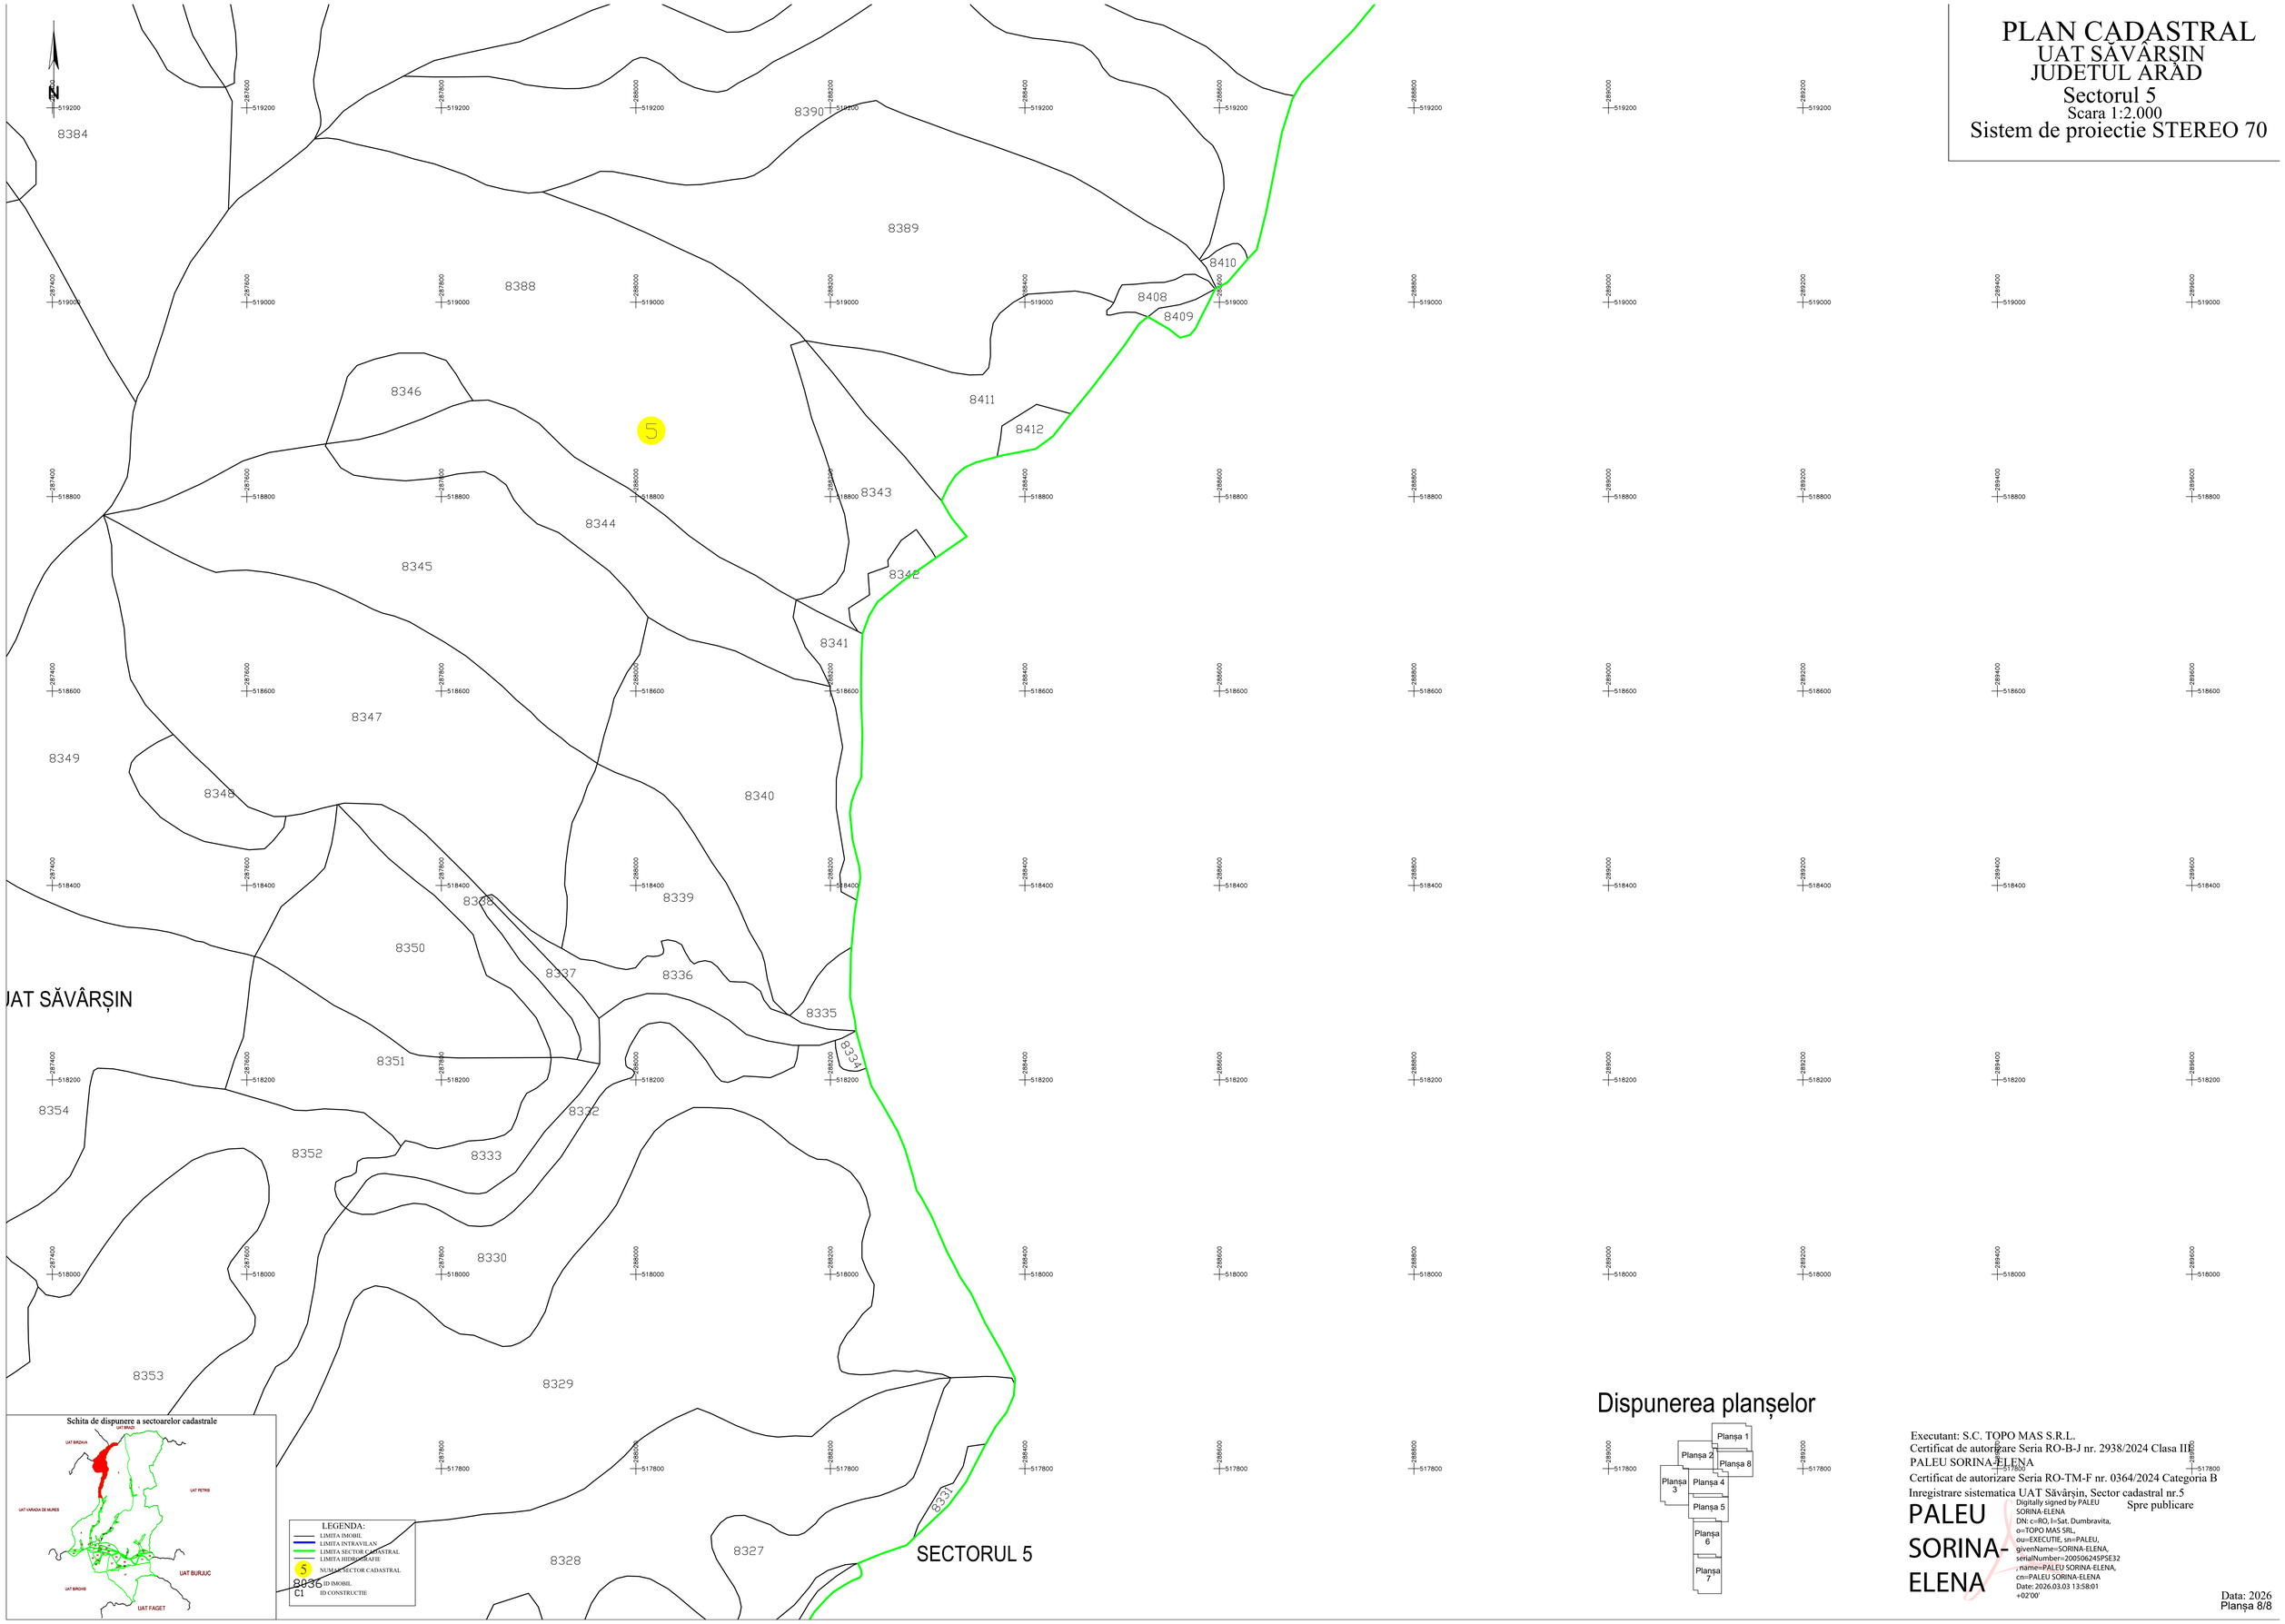

Executant: S.C. TOPO MAS S.R.L.
Certificat de autorizare Seria RO-B-J nr. 2938/2024 Clasa III
PALEU SORINA-ELENA
Certificat de autorizare Seria RO-TM-F nr. 0364/2024 Categoria B
Inregistrare sistematica UAT Săvârșin, Sector cadastral nr.5

PALEU SORINA-ELENA

Spre publicare

Digitally signed by PALEU SORINA-ELENA
DN: c=RO, l=Sat. Dumbravita, o=TOPO MAS SRL, ou=EXECUTIE, sn=PALEU, givenName=SORINA-ELENA, serialNumber=20050624SPSE32, name=PALEU SORINA-ELENA, cn=PALEU SORINA-ELENA
Date: 2026.03.03 13:58:01 +02'00'

Data: 2026
Planșa 8/8