



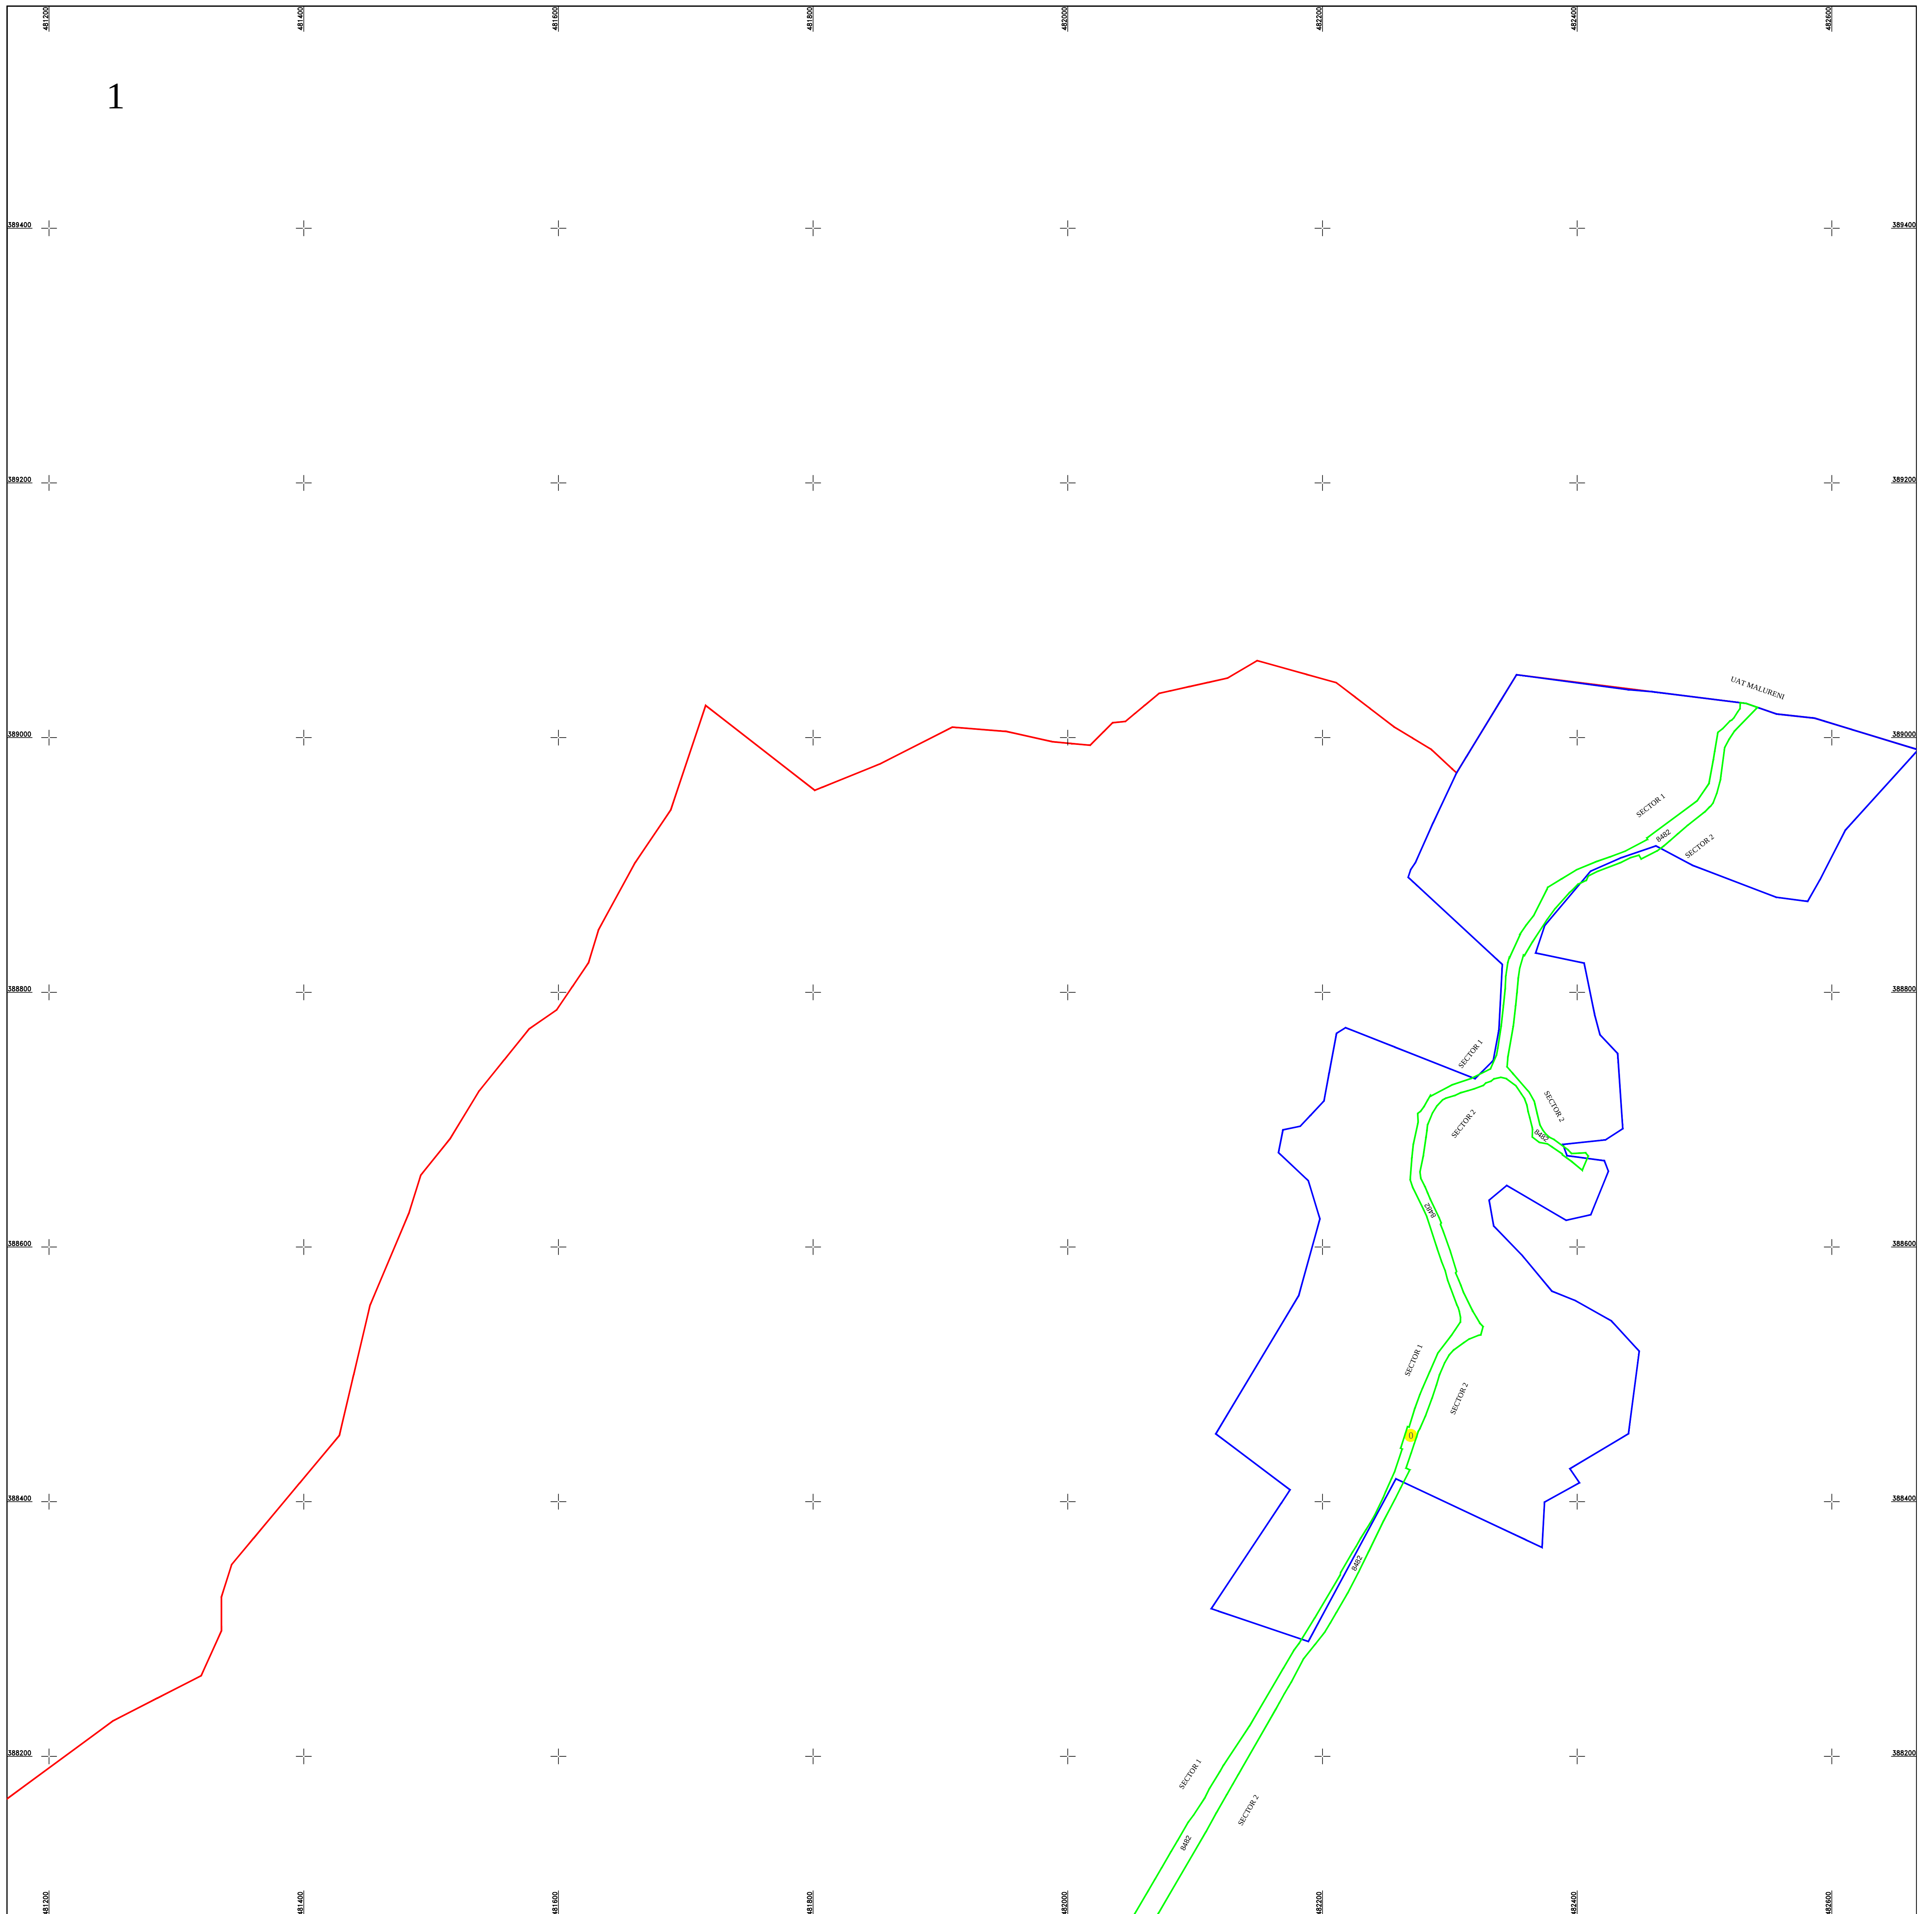

## LEGENDÃ

|                                                                                     |                                             |
|-------------------------------------------------------------------------------------|---------------------------------------------|
|  | Limita UAT                                  |
|  | Limita sectoarelor cadastrale               |
|  | Limita intravilan                           |
|  | Limita imobil                               |
|  | Limita constructiilor cu caracter permanent |

|                        |                              |
|------------------------|------------------------------|
| 0                      | Numar sector cadastral       |
| ARGEȘ                  | Judet                        |
| BUDEAȘA                | UAT                          |
| Budeasa                | Localitati                   |
| HB                     | Hidografie                   |
| PLAN CADASTRAL         | Titlu                        |
| Sector cadastral nr. 0 | Subtitluri, Sector cadastral |
| 1:2000                 | Scara                        |
| 8482                   | ID                           |

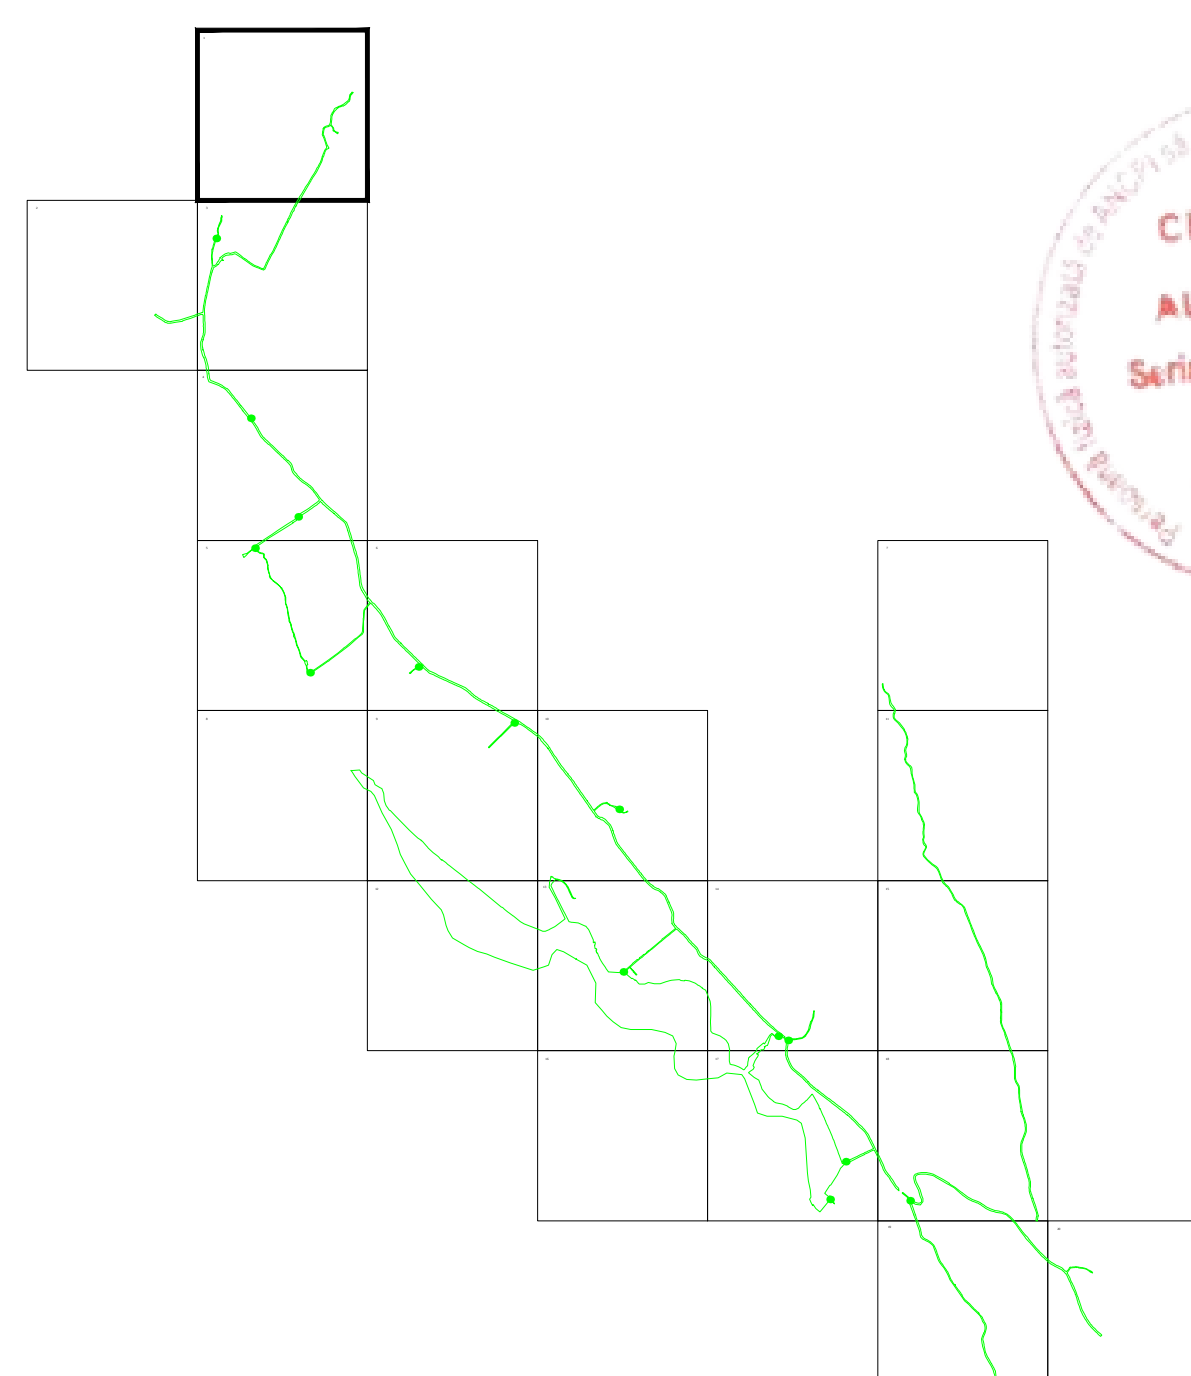

Documente spre publicare

|   |
|---|
| <h1>ANCPI</h1>   |
| <p><b>Servicii de înregistrare sistematică în<br/>Sistemul Integrat de Cadastru și Carte<br/>Funciară a imobilelor situate în UAT<br/>Budeasa, județul Argeș</b></p> |
| <p>S.C. GEODETIC SYS S.R.L.</p> <p>Data<br/>Octombrie 2025</p>   |