


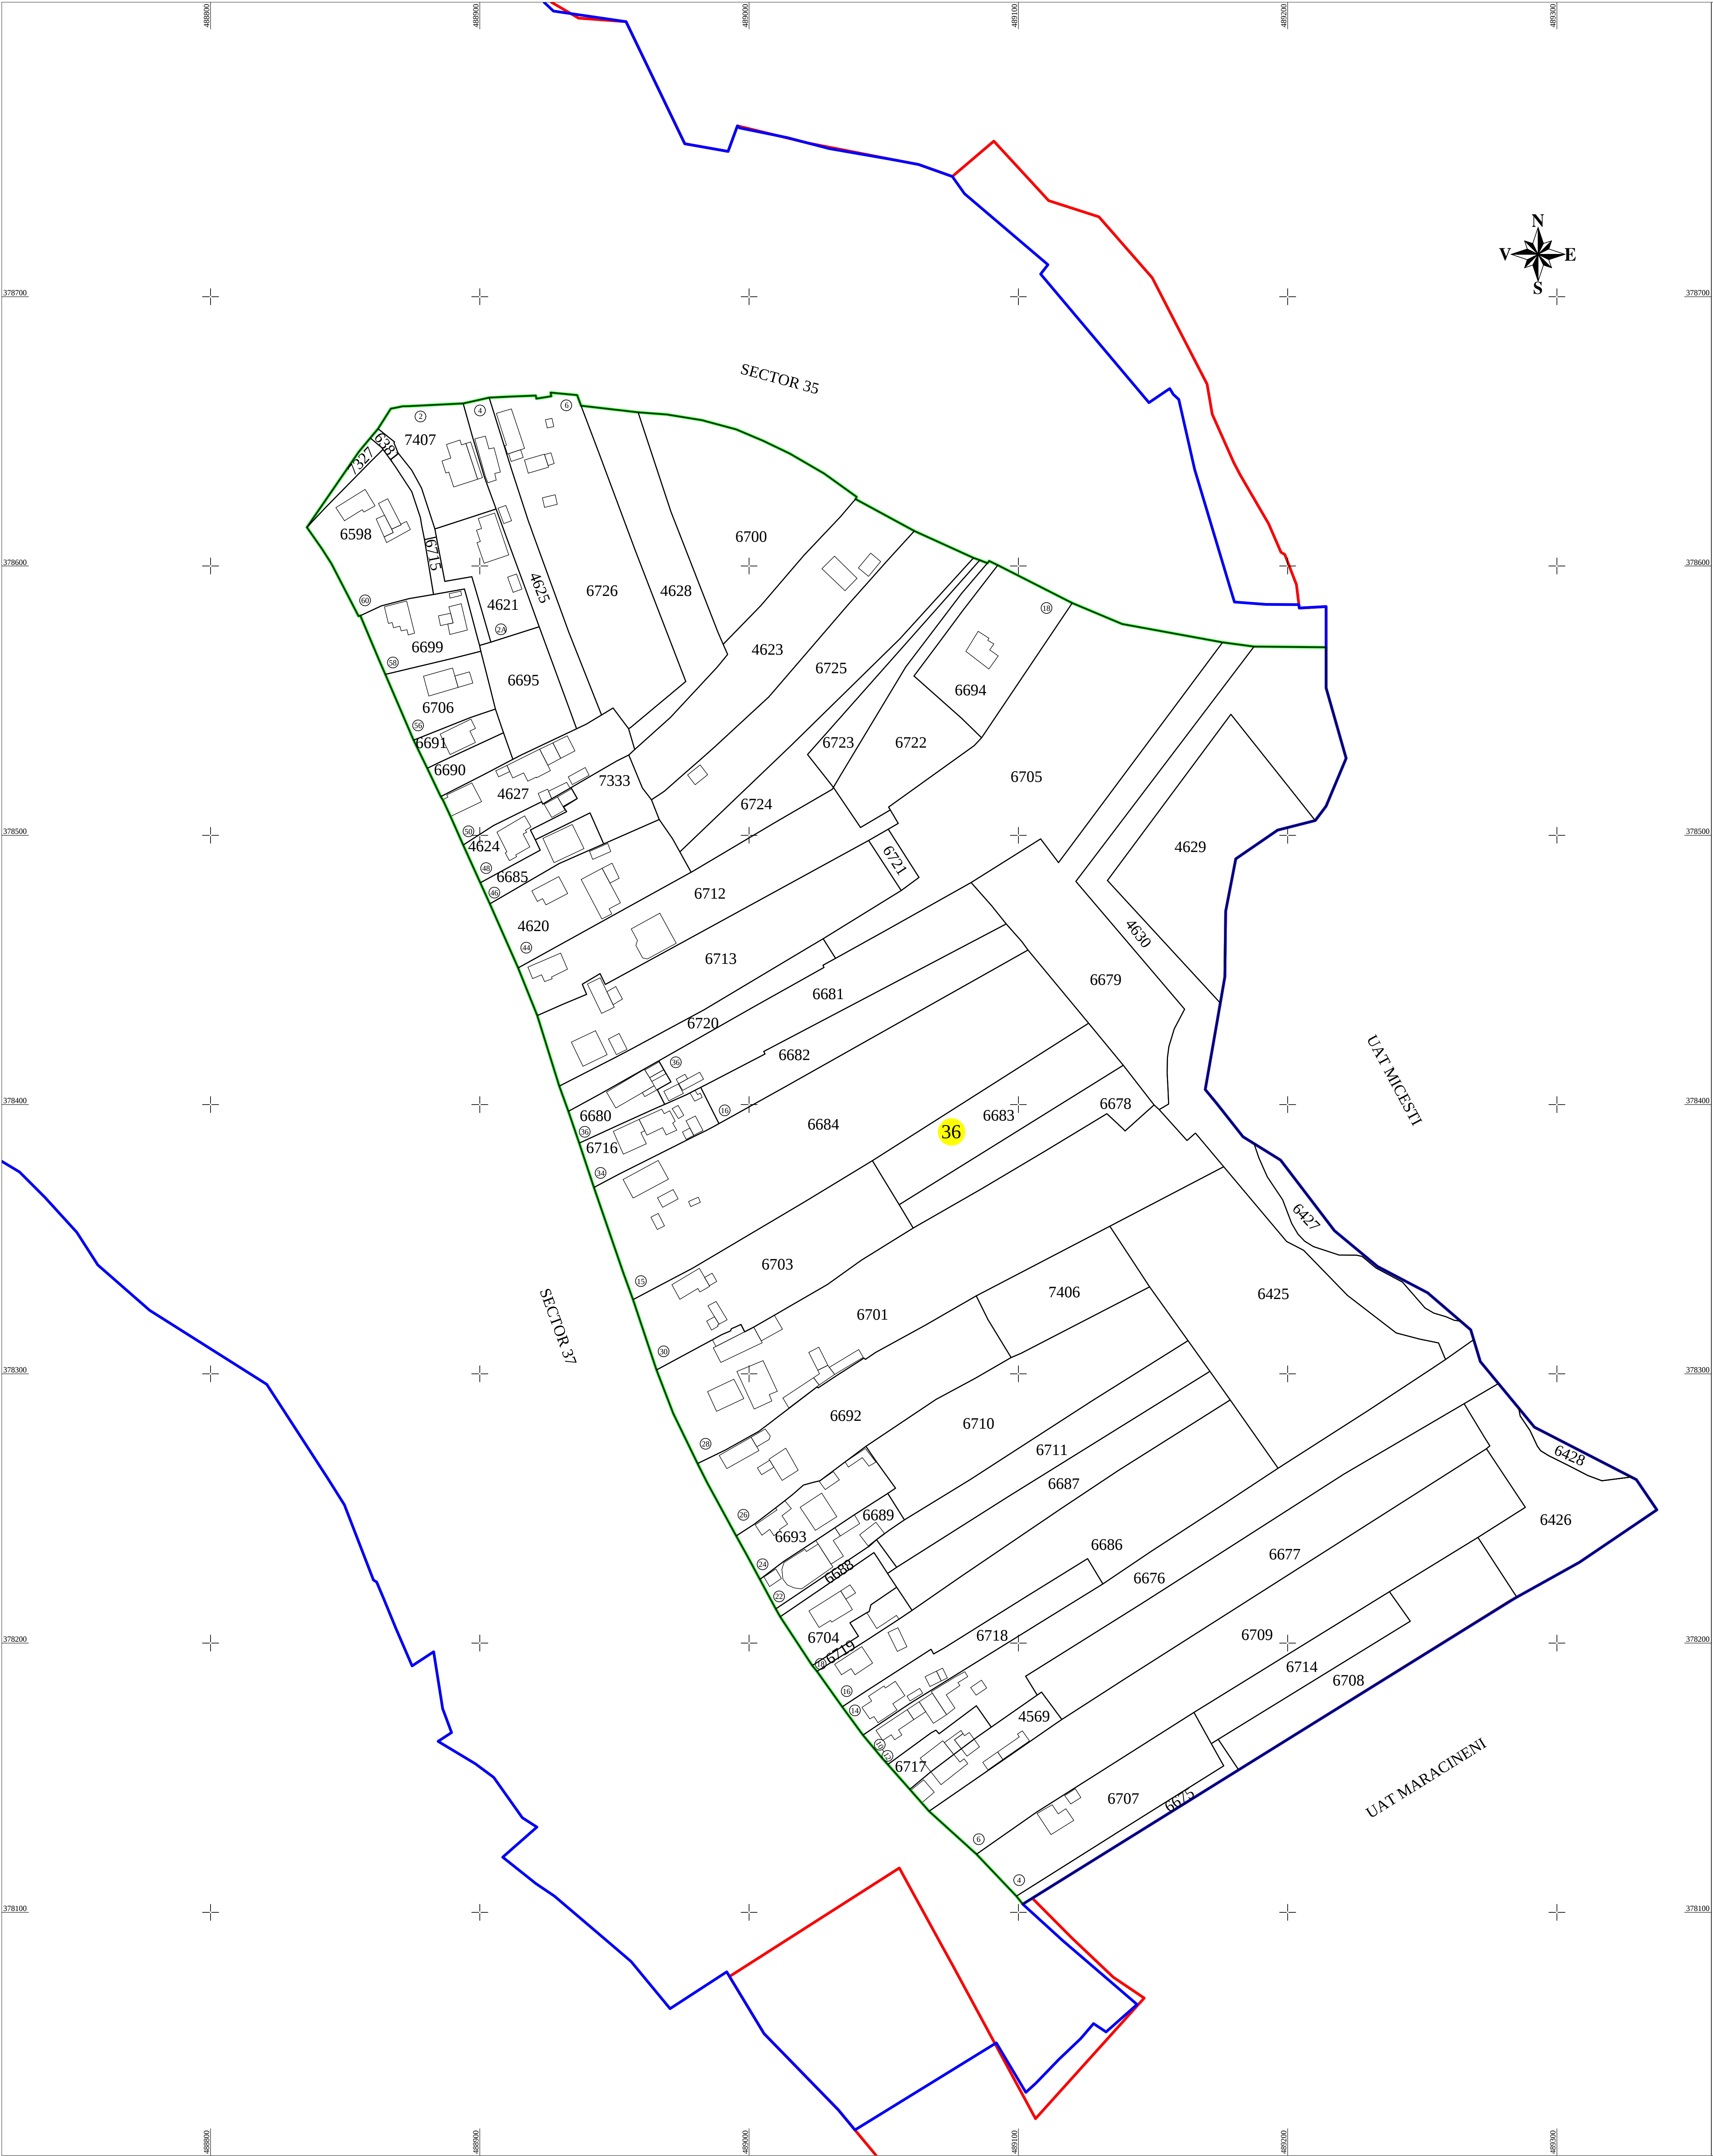

PLAN CADASTRAL
UAT BUDEASA, judetul ARGEȘ
Sector Cadastral nr. 36
Scara 1:1000
Sistem de proiectie STEREO 70
Planșa 1

Spre publicare

ANCPI

Servicii de înregistrare sistematică în
Sistemul Integrat de Cadastru și Carte
Funciară a imobilelor situate în UAT
Budeasa, județul Argeș

GEODETIC SYS S.R.L.
Data
februarie 2025

LEGENDA

	Limita UAT	36	Numar sector cadastral
	Limita intravilan	ARGEȘ	Județ
	Limita sectoarelor cadastrale	BUDEASA	UAT
	Limita imobil	BUDEASA	Localități
	Limita construcție	PLAN CADASTRAL	Titlu
		Sector cadastral nr.36	Subtitluri, Sector cadastral
		1:1000	Scara
		6708	ID