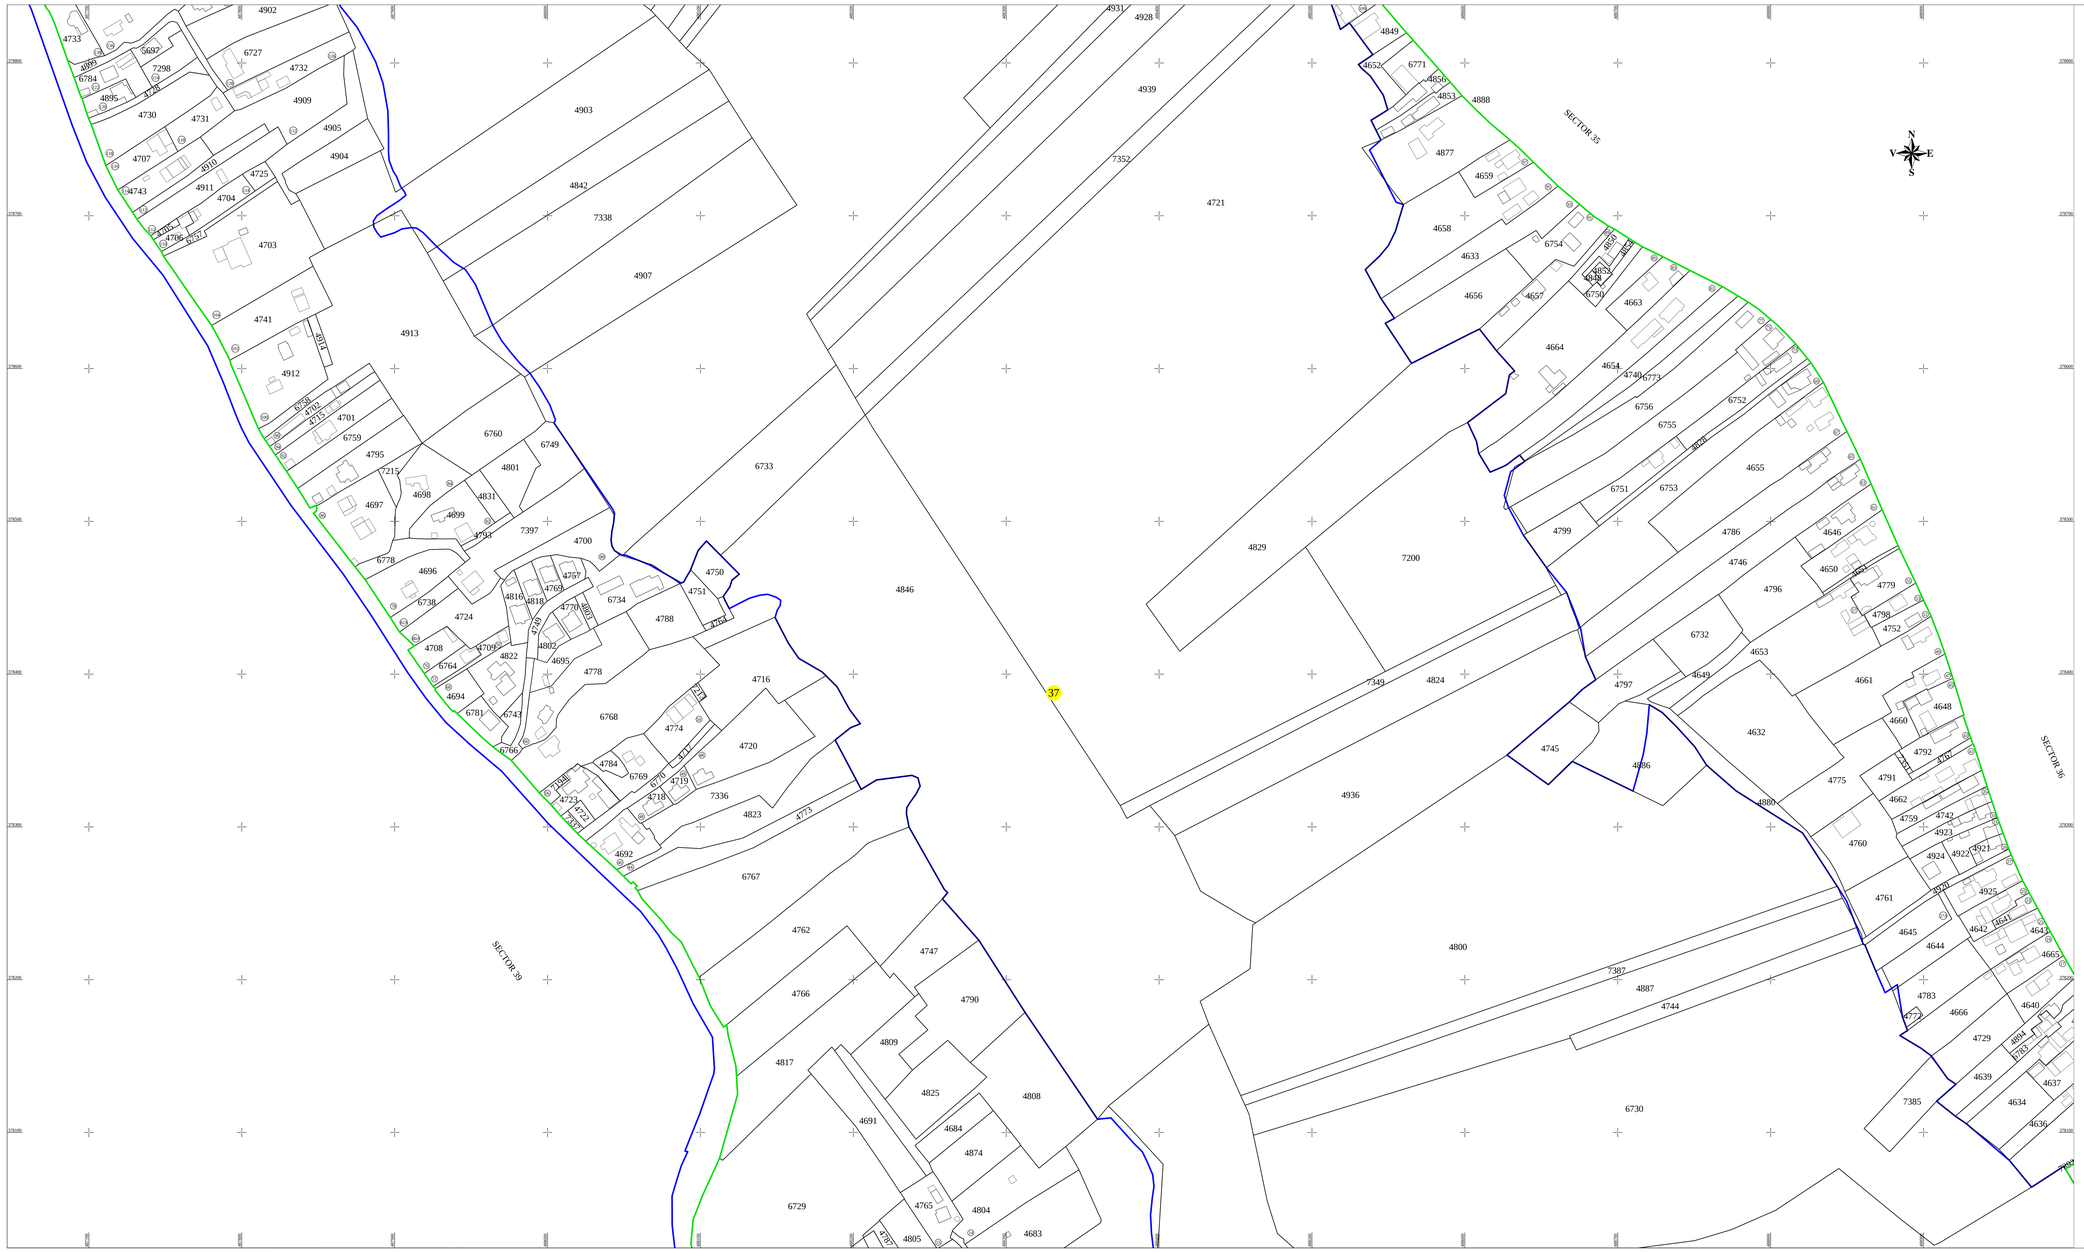

PLAN CADASTRAL

UAT BUDEASA, judetul ARGEȘ

Sector Cadastral nr. 37

Scara 1:1000

Sistem de proiectie STEREO 70

Plansa 2/4

LEGENDA

37	Numar sector cadastral
ARGEȘ	Județ
BUDEASA	UAT
BUDEASA	Localități
PLAN CADASTRAL	Titlu
Sector cadastral nr.37	Subtitluri, Sector cadastral
1:1000	Scara
4844	ID

	Limita UAT
	Limita intravilan
	Limita sectoarelor cadastrale
	Limita imobil
	Limita construcție

Schita dispunerii planselor
Sector 37

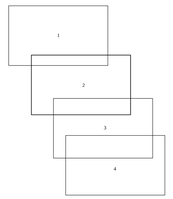

Spre publicare

ANCPI

Servicii de înregistrare sistematică în Sistemul Integrat de Cadastru și Carte Funciară a imobilelor situate în UAT Budeasa, județul Argeș

Alexandru Ionita

Digitally signed by Alexandru Ionita

GEODETIC SYS S.R.L.

Data
aprilie 2025