



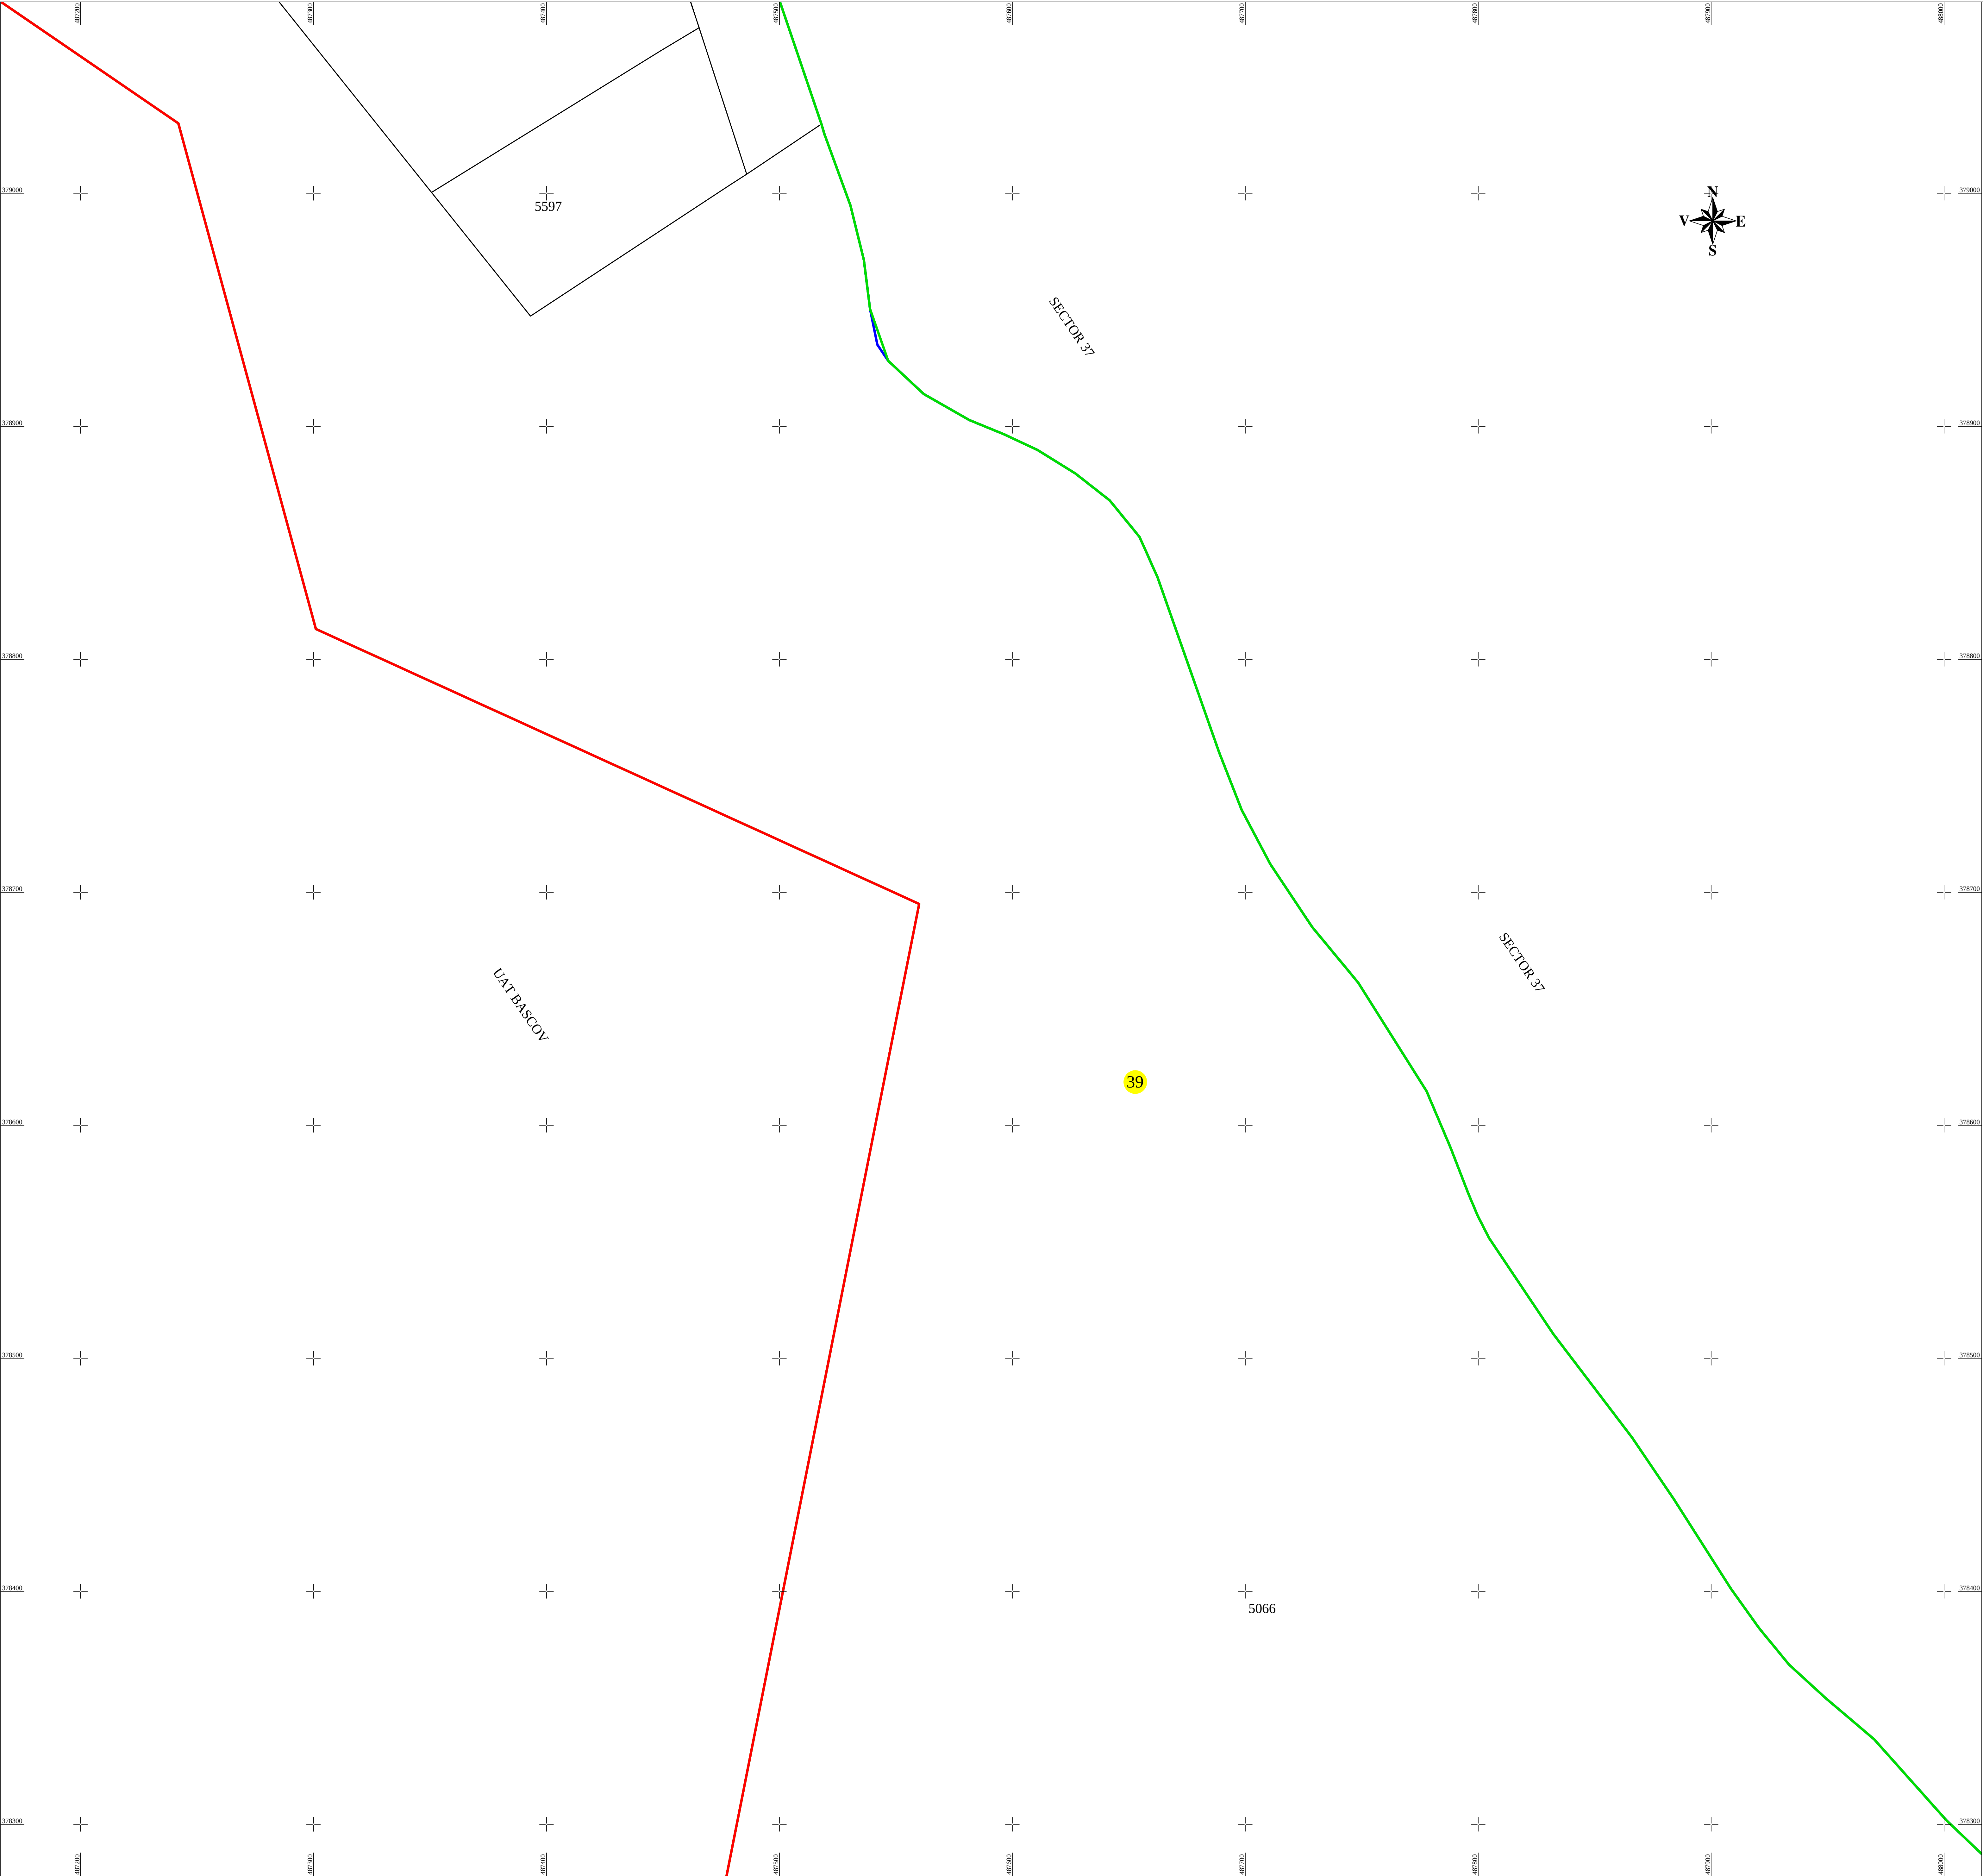

PLAN CADASTRAL
UAT BUDEASA, judetul ARGEŞ
Sector Cadastral nr. 39
Scara 1:1000
Sistem de proiectie STEREO 70
Plansa 2/4

LEGENDA

39	Numar sector cadastral	
ARGEŞ	Judeţ	
BUDEASA	UAT	
BUDEASA	Localităţi	
PLAN CADASTRAL	Titlu	
Sector cadastral nr.39	Subtitluri, Sector cadastral	
1:1000	Scara	
5043	ID	
	Limita UAT	
	Limita intravilan	
	Limita sectoarelor cadastrale	
	Limita imobil	
	Limita construcţie	

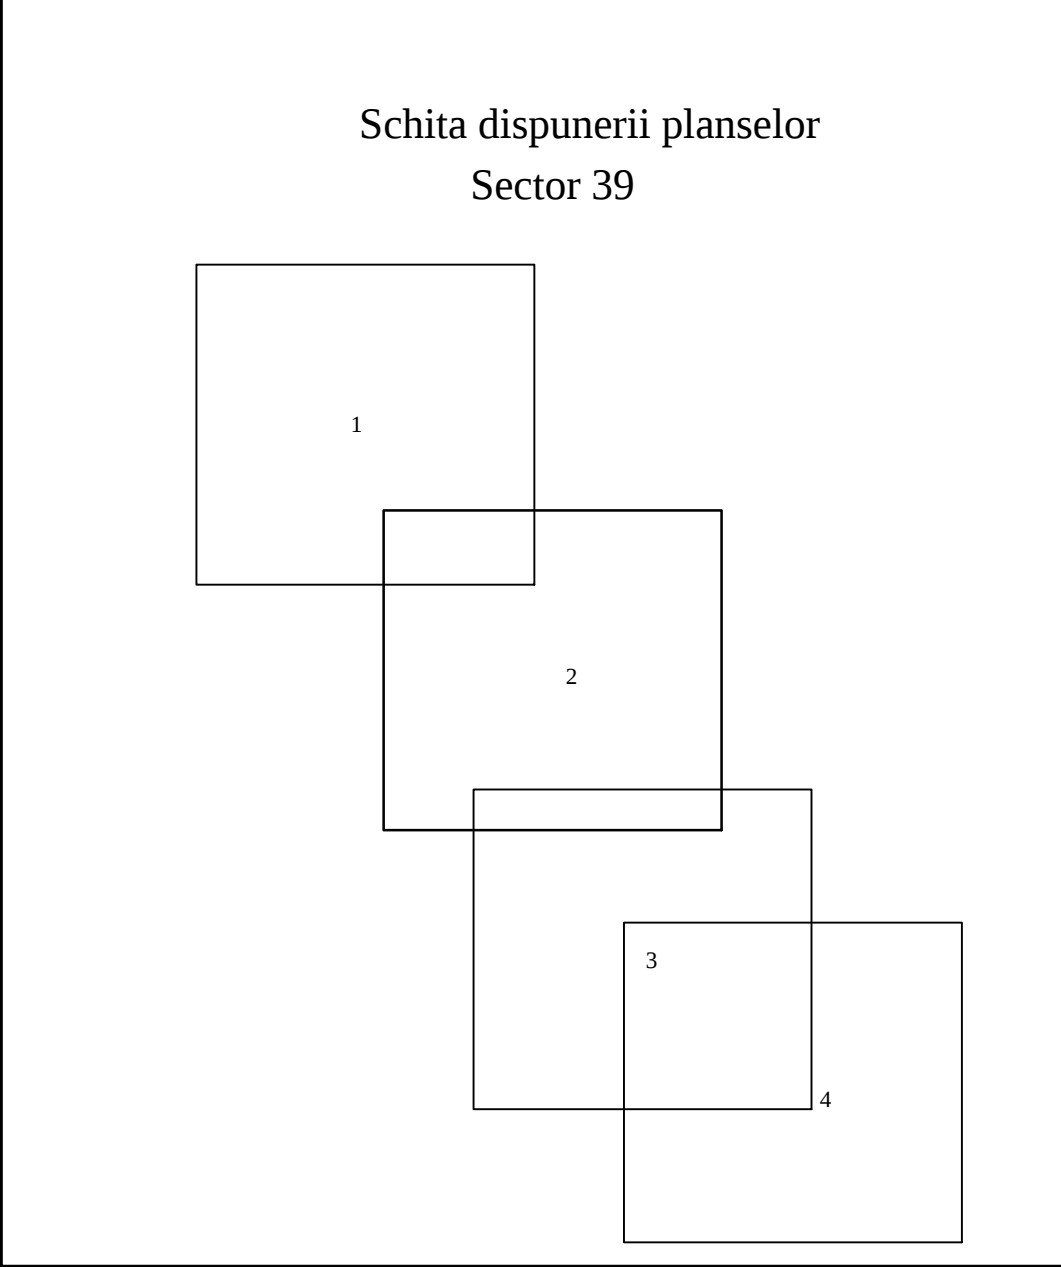

Spre publicare

ANCPI
Servicii de înregistrare sistematică în Sistemul Integrat de Cadastru şi Carte Funciară a imobilelor situate in UAT Budeasa, judeţul Argeş
GEODETIC SYS S.R.L. Data aprilie 2025