

Plan cadastral
UAT RĂTEȘTI, Judetul Argeș, Sector cadastral nr.21
Scara - 1:1000 sistem de proiectie STEREO 70
-PLANSA 1-




RACORD PLANȘA 3

RACORD PLANȘA 3

RACORD PLANȘA 3

RACORD PLANȘA 3


RACORD PLANȘA 2

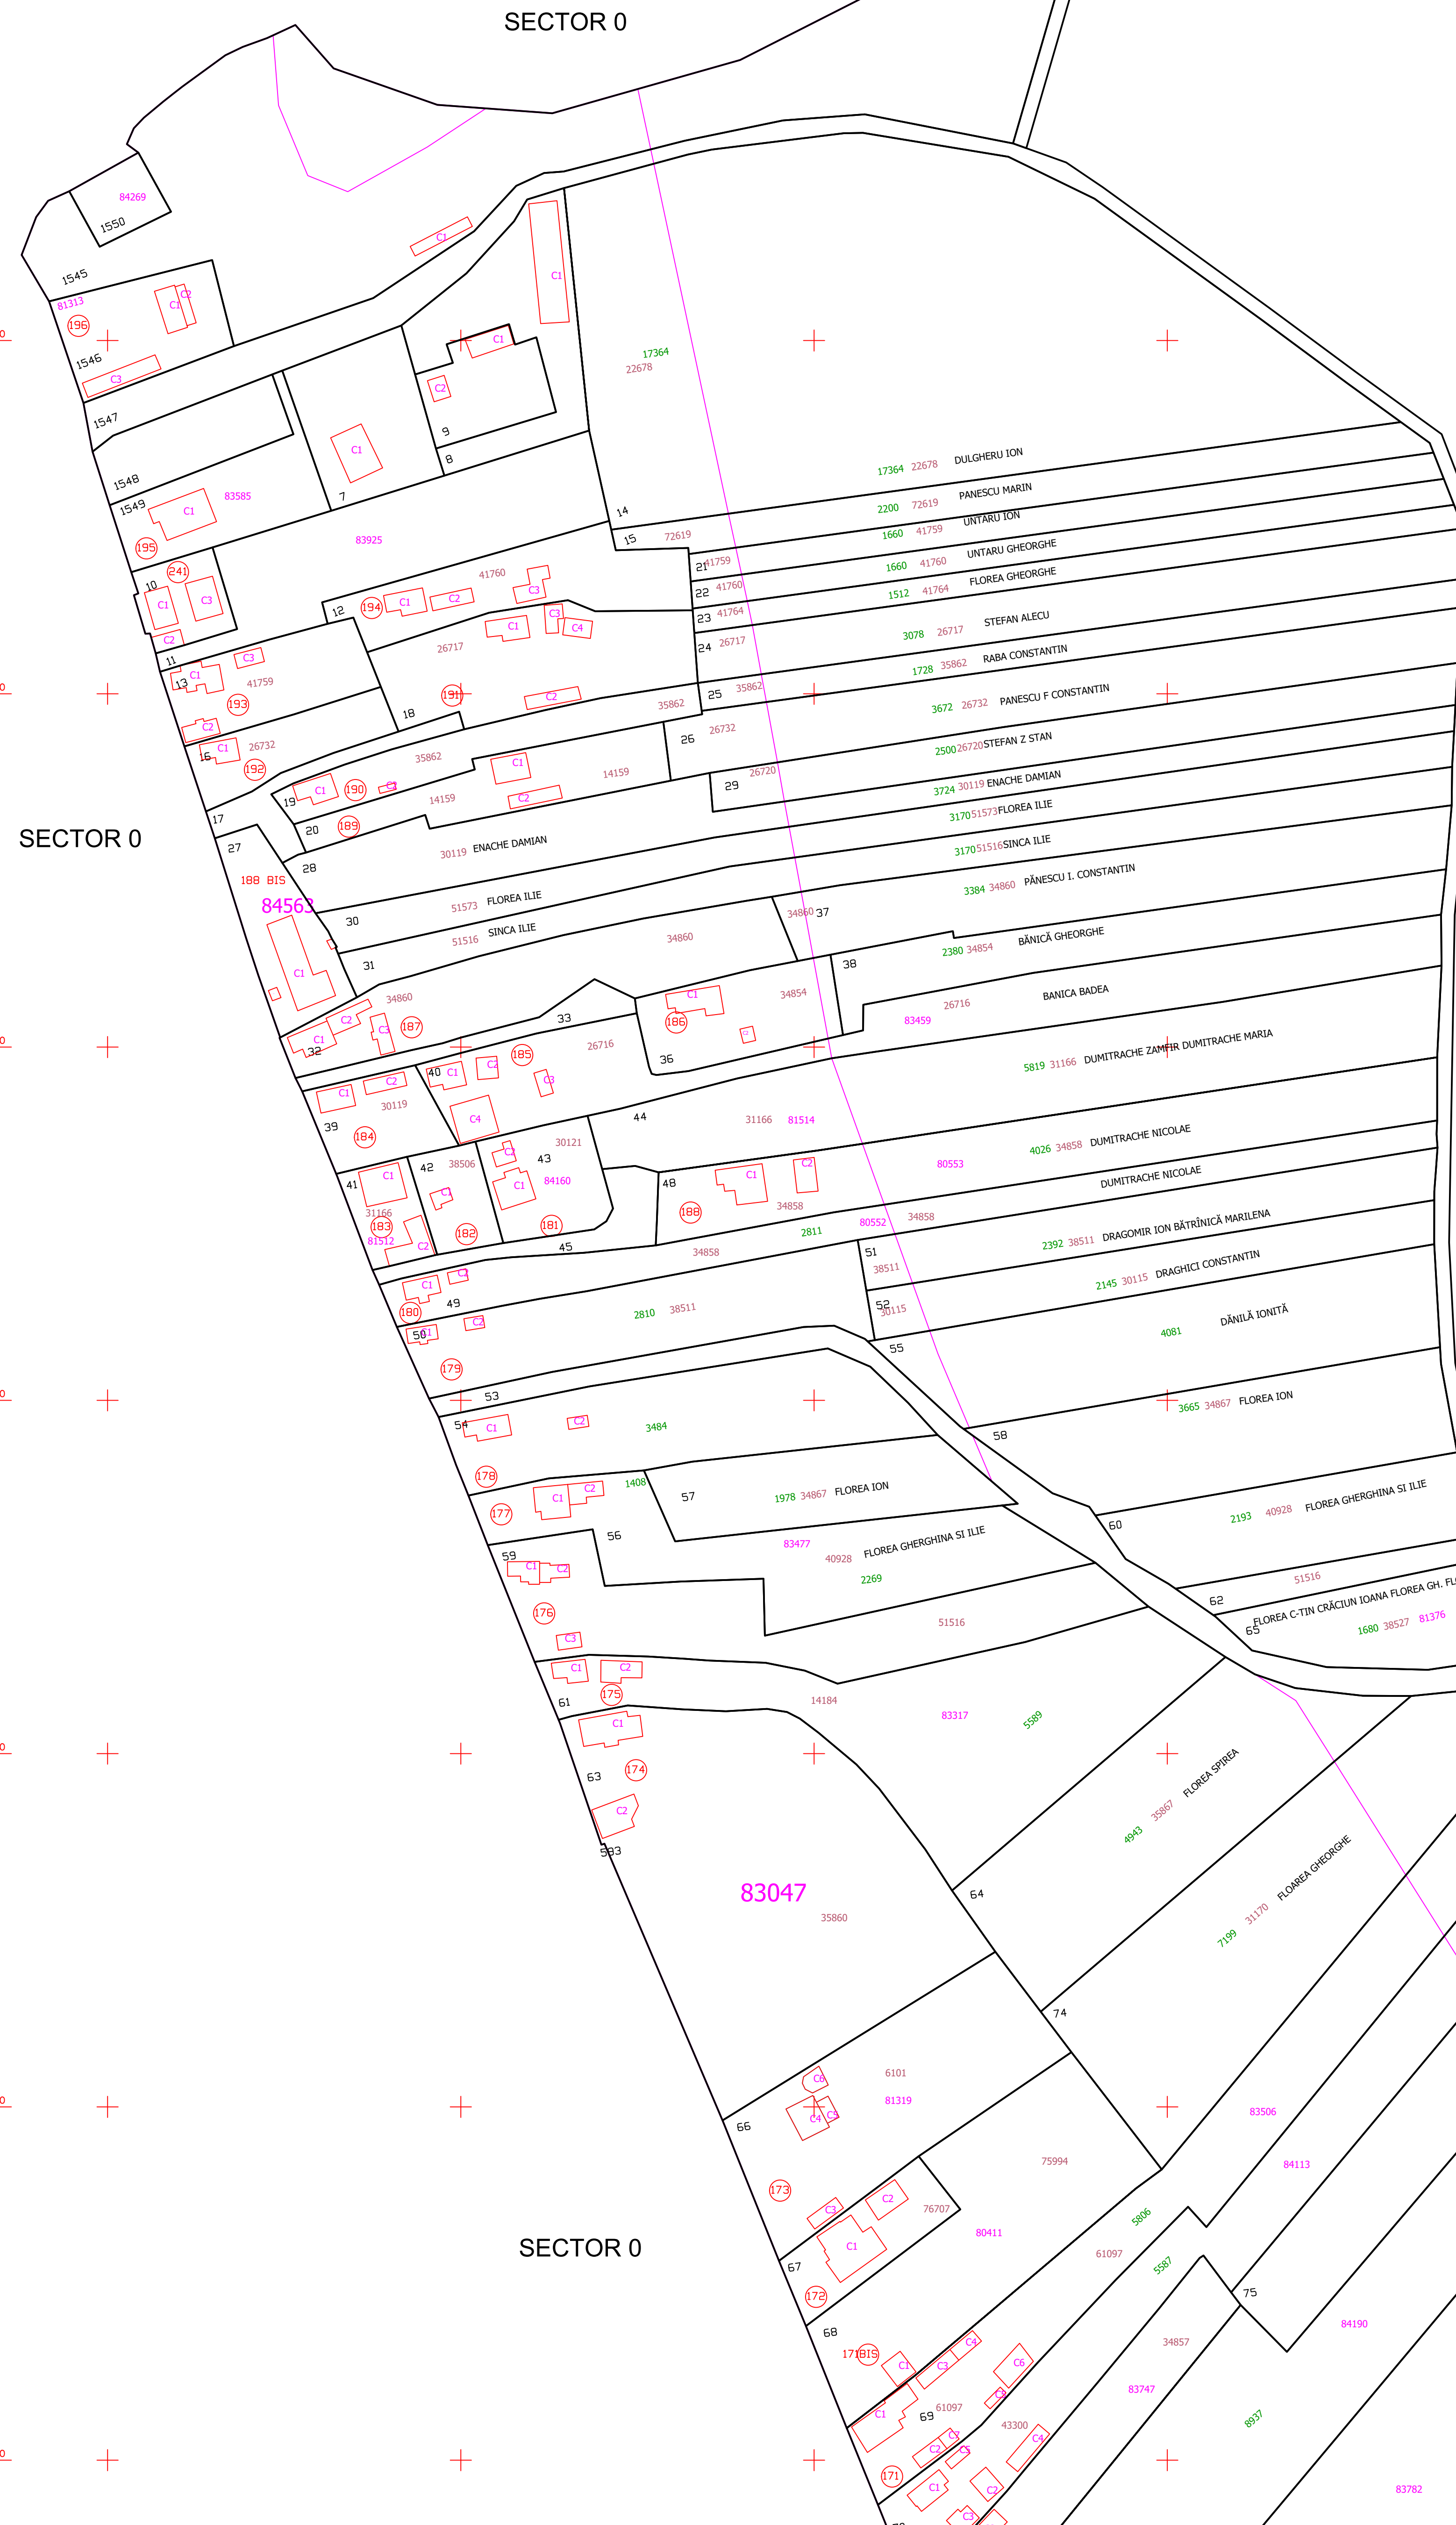

SPRE PUBLICARE
EXECUTANT: S.C. CARDINAL SYSTEM PRO-CAD SRL
Data întocmirii planului cadastral:11.06.2025



SCHEMA DE DISPUNERE A SECTOARELOR CADASTRALE

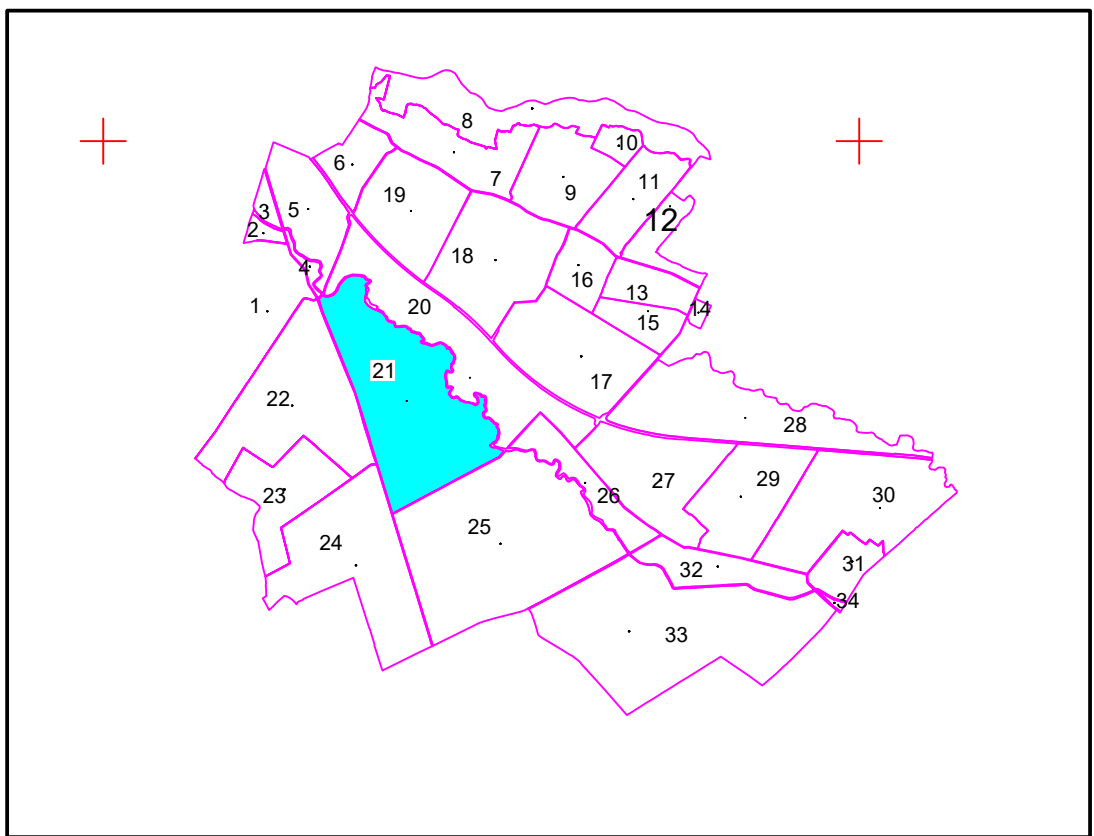

Legendă:

- Limită teritoriu administrativ
- Limită sector cadastral
- Limita imobil
- 1 Număr sector cadastral
- + Număr imobil

SCHEMA DE DISPUNERE A PLANSELOR

