UAT: Nicolae Balcescu
Judetul: Bacau

PLAN CADASTRAL

Scara 1:2000
1 cm plan = 20 m pe teren

Sector cadastral: 22
Plansa: 12

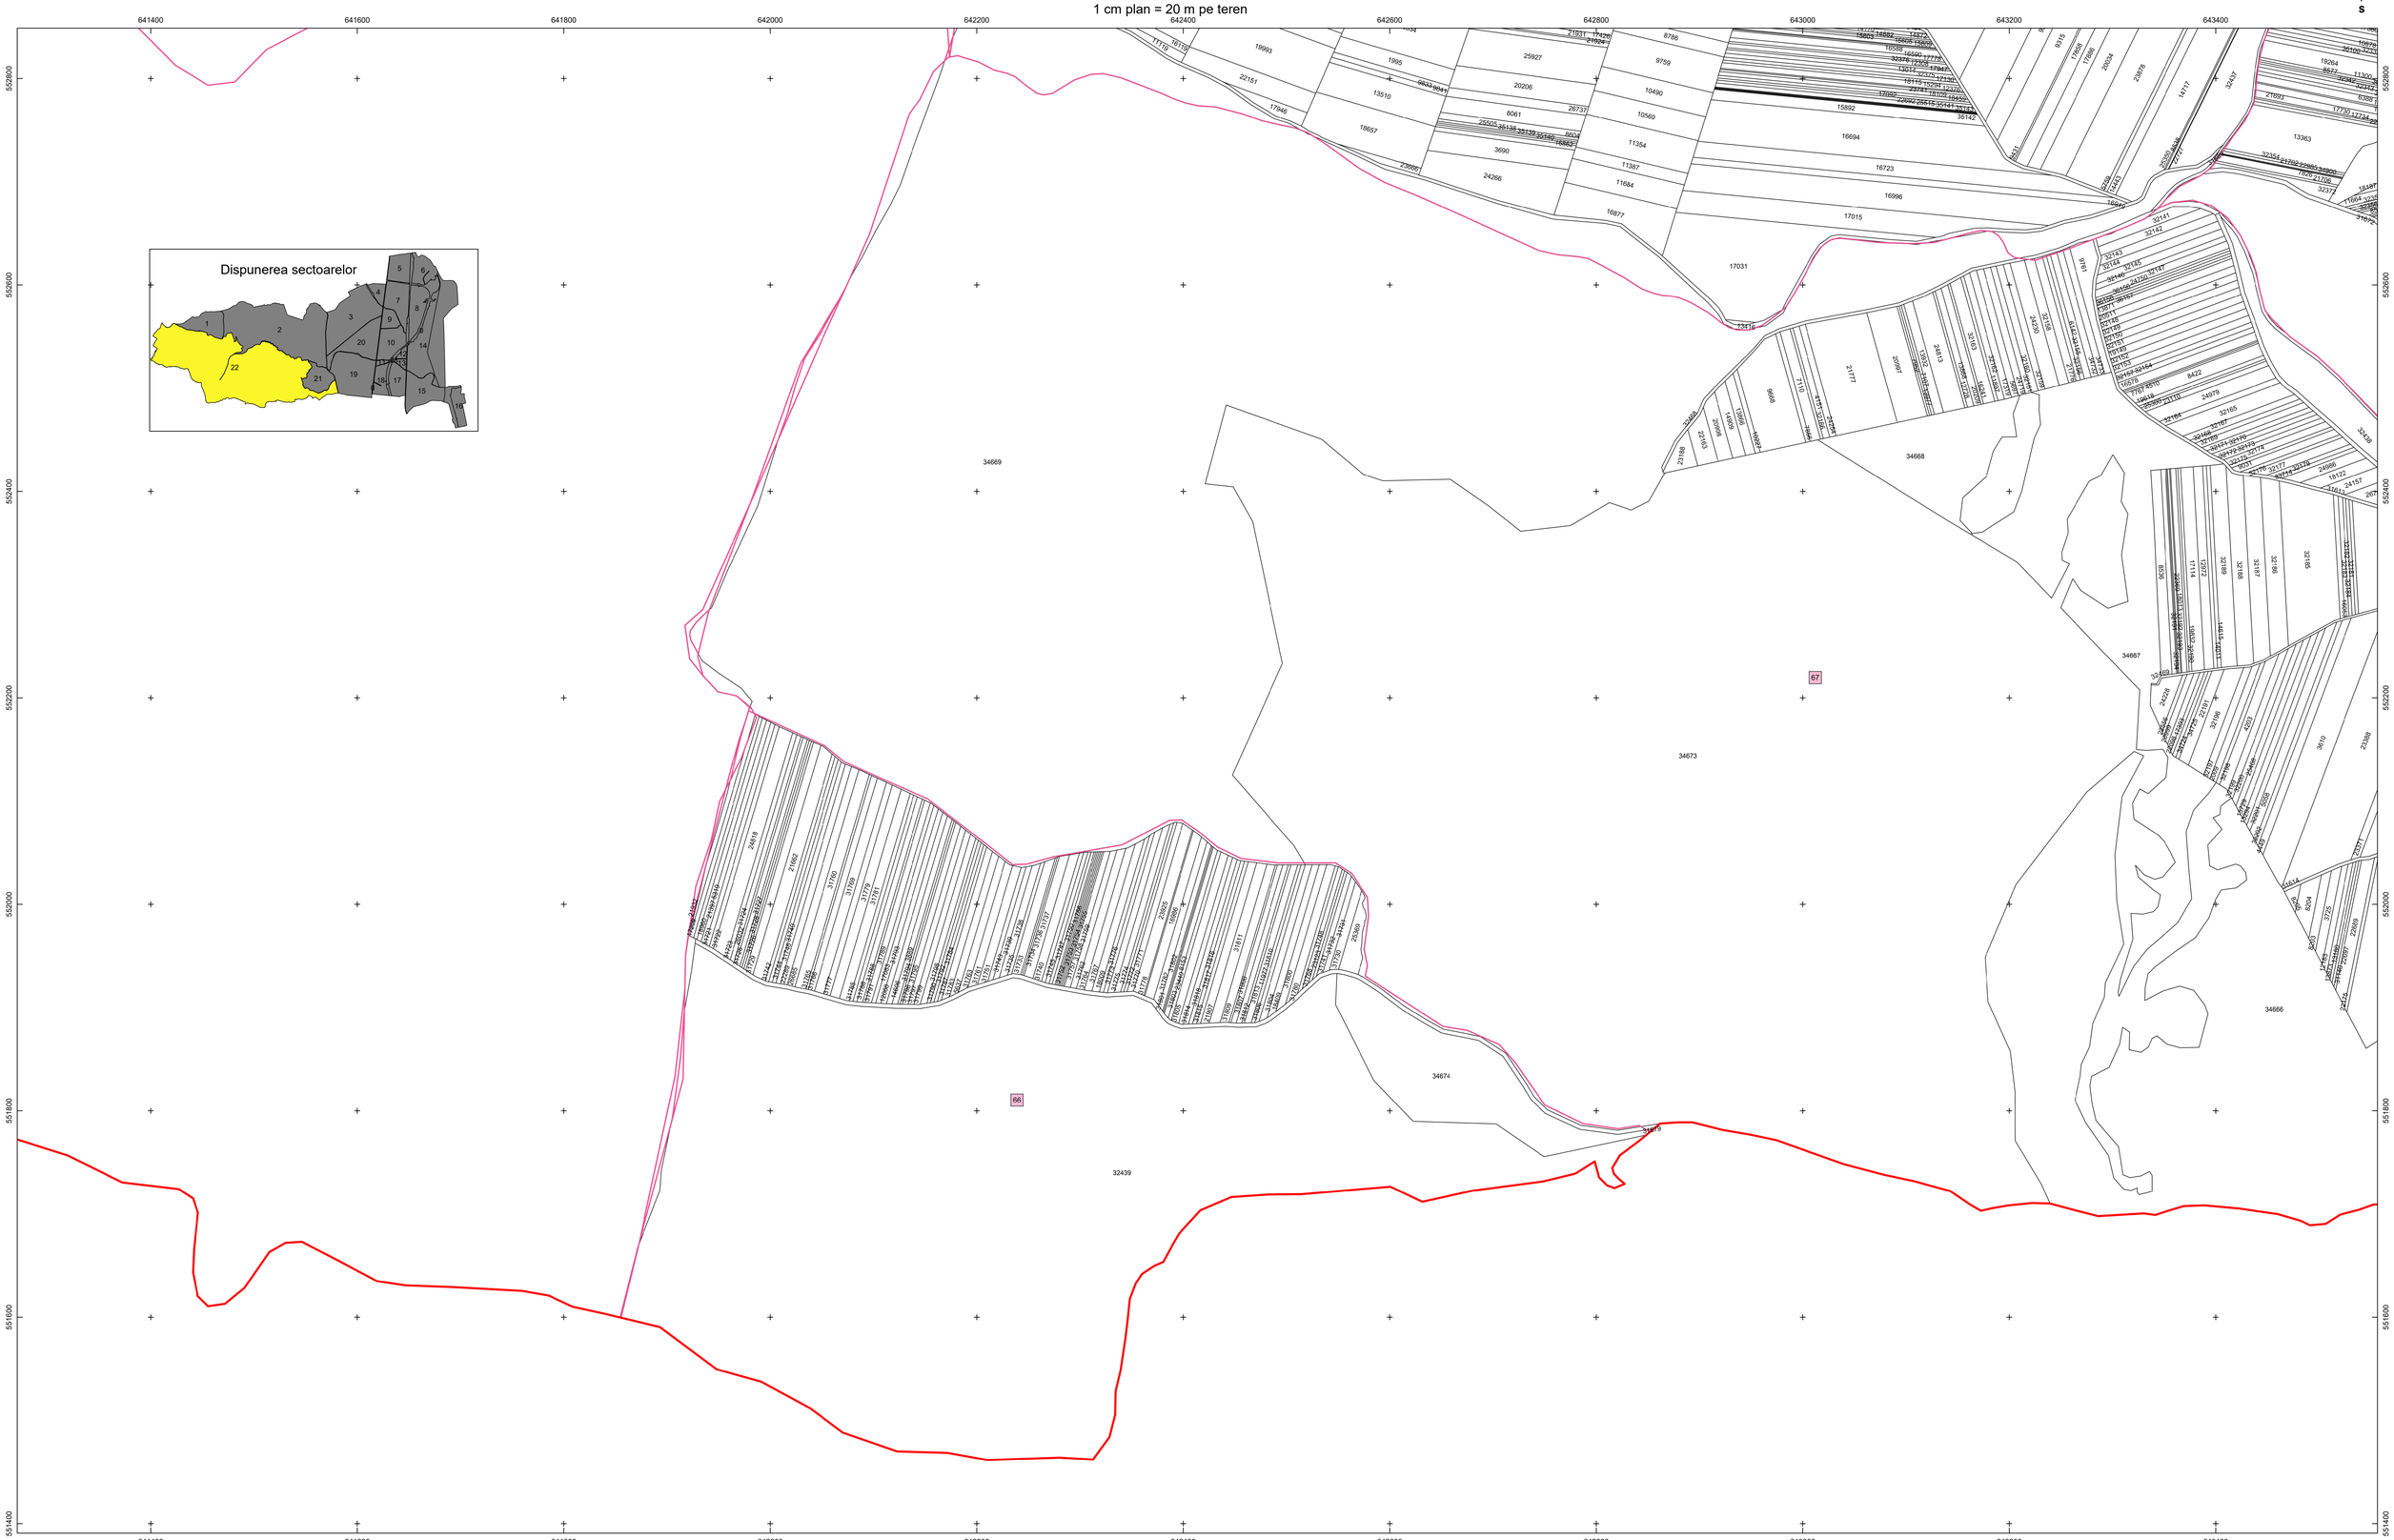

Legenda

- Limita UAT
- Limita intravilan
- Limita sector cadastral
- Nr. sector cadastral
- Limita intravilan
- Limita UAT
- Limita imobil
- Limita sector cadastral
- Limita tarla
- Denumire hidrografie (Rau)
- Limita constructii
- Limita imobil

Sistem de proiectie: Stereografic 1970
Data intocmirii: 2025

RAMBOLL
Certificat de autorizare
Clasa I
Seria RO-B-I Nr. 1664
SC RAMBOLL SOUTH EAST EUROPE

SEMNAT ELECTRONIC
Sebastian Stoica
Autorizatie categoria A. Seria B. nr 3964

Copie spre publicare