UAT: Nicolae Balcescu
Judetul: Bacau

PLAN CADASTRAL

Scara 1:2000
1 cm plan = 20 m pe teren

Sector cadastral: 7
Plansa: 4

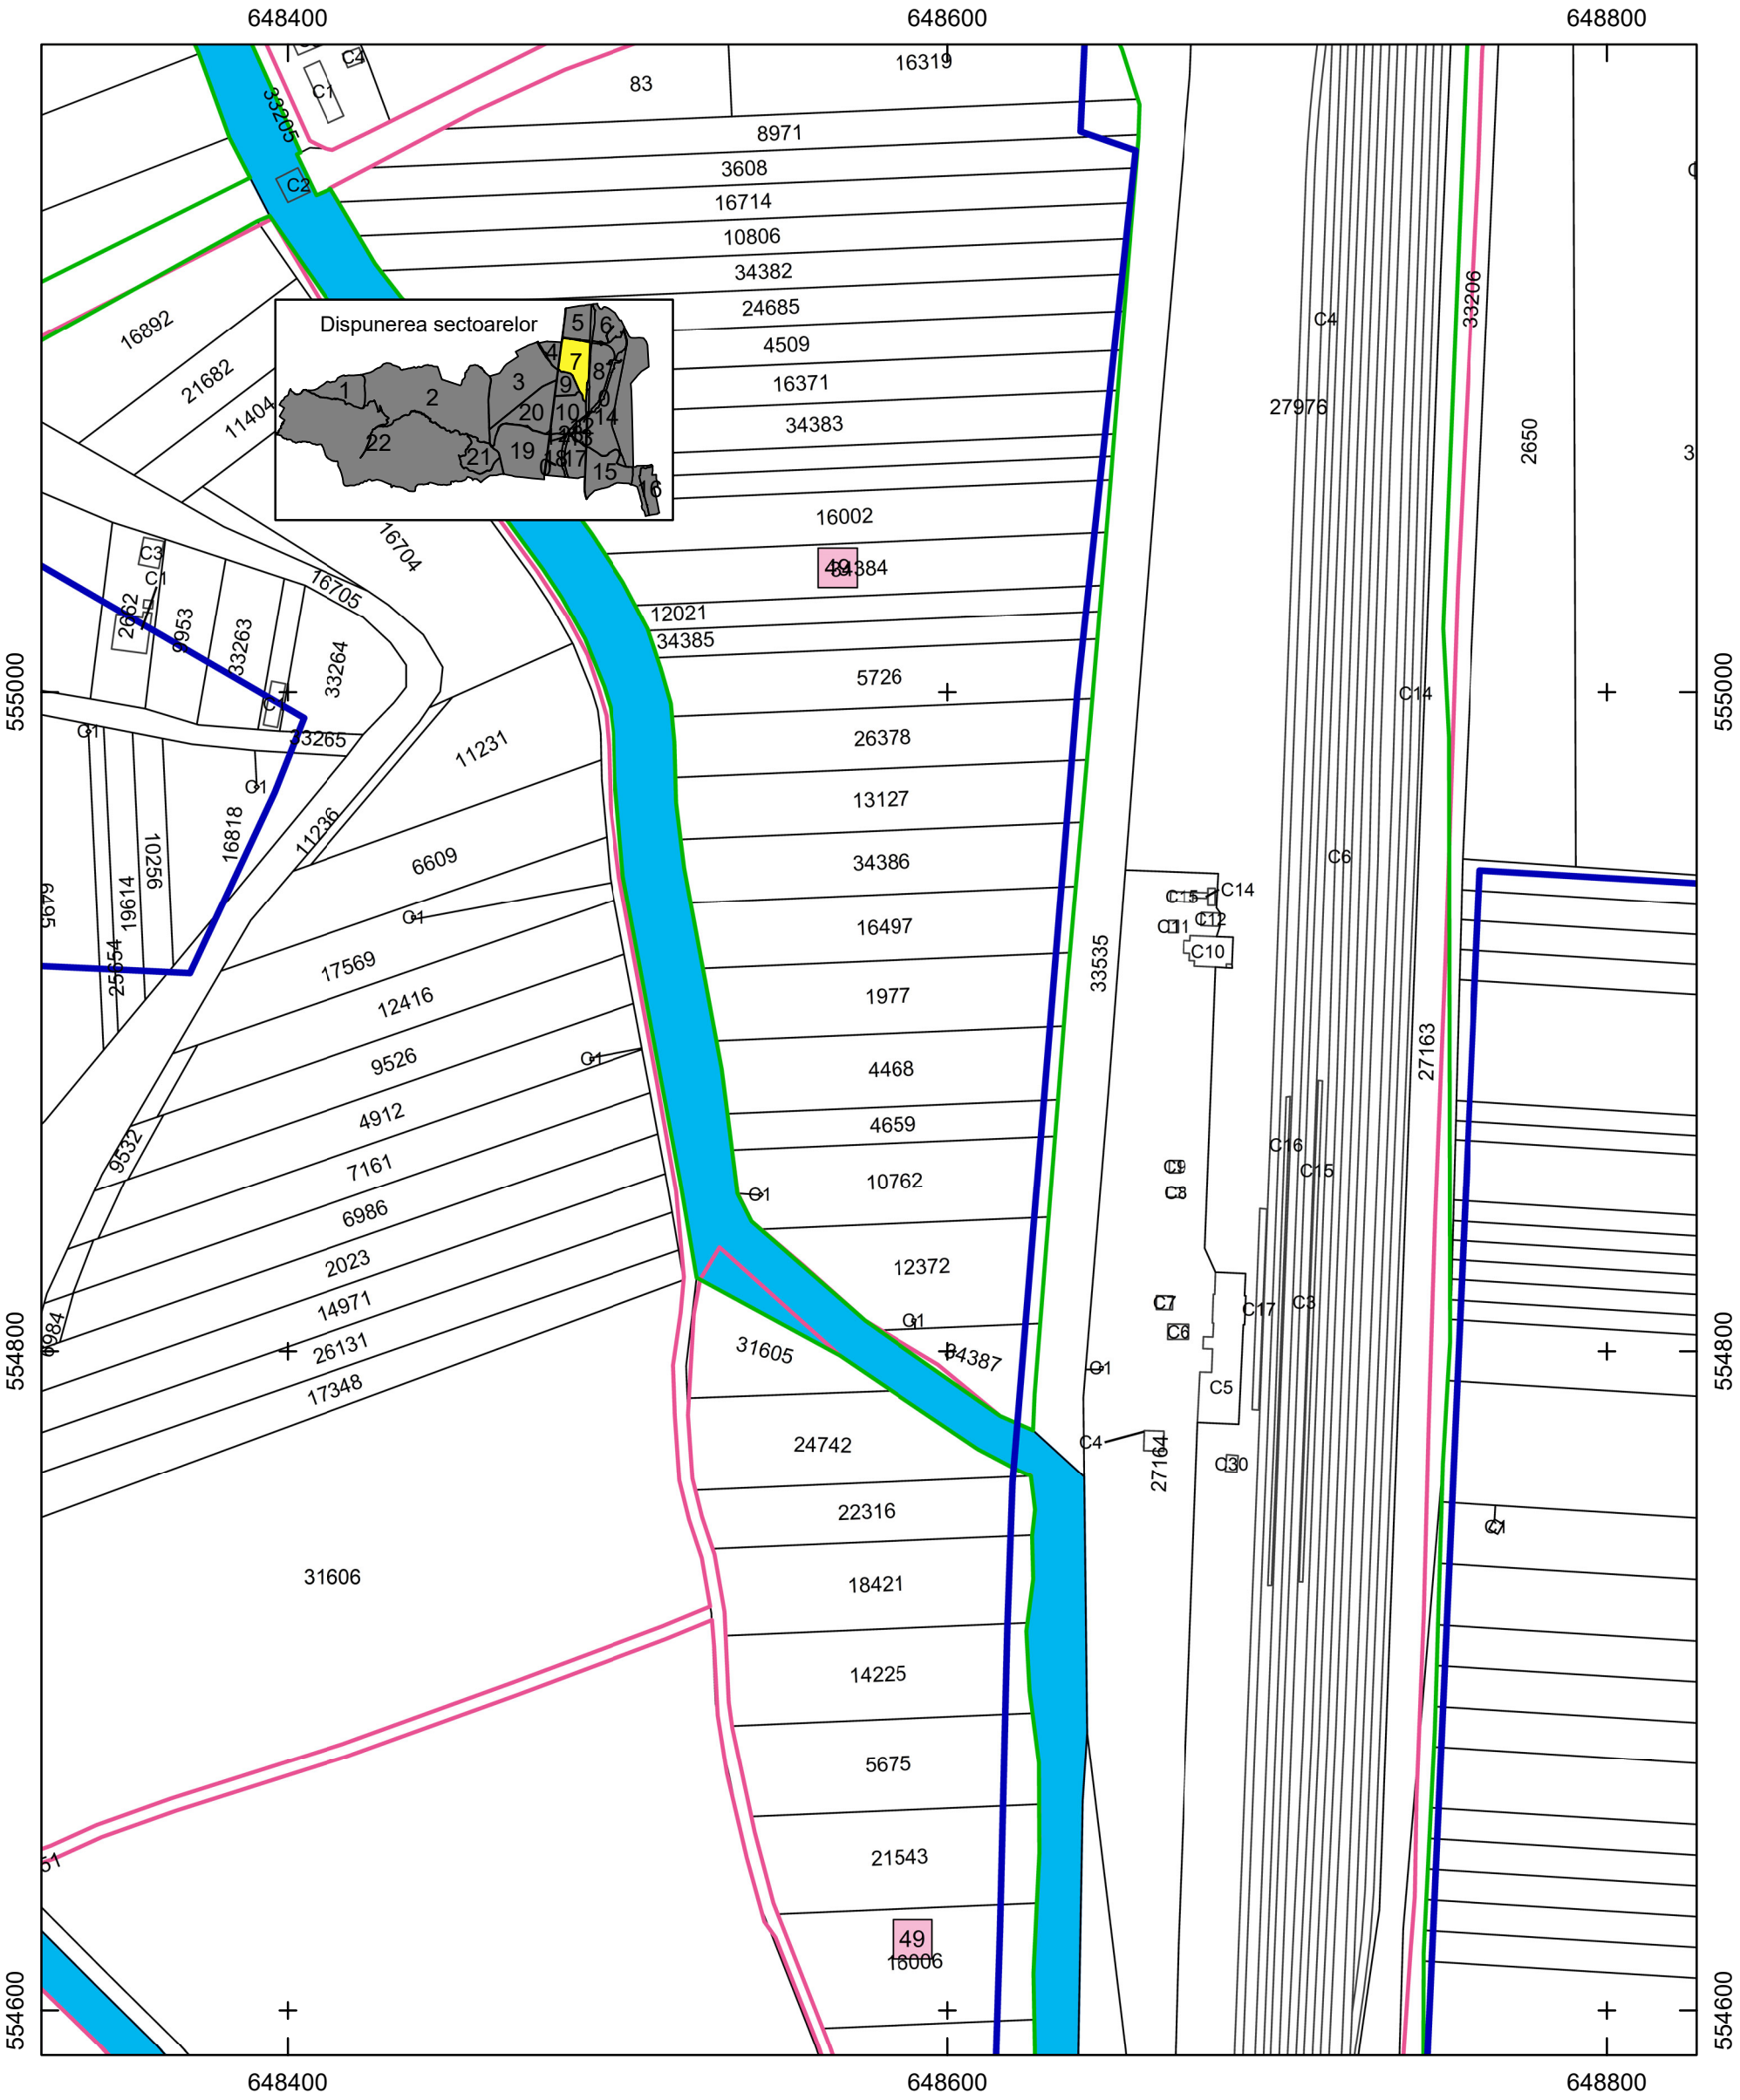

Legenda

- Limita UAT
- Limita intravilan
- Limita sector cadastral
- Nr. sector cadastral
- Limita intravilan
- Limita UAT
- Limita imobil
- Limita sector cadastral
- Limita tarla
- Denumire hidrografie
- Limita constructii
- Limita imobil

RAMBOLL
Certificat de autorizare
Clasa I
Seria RO-B-J Nr. 1664
SC RAMBOLL SOUTH EAST EUROPE

SEMNAT ELECTRONIC
Sebastian Stoica
Autorizatie categoria A, Seria B, nr 3964

Sistem de proiectie: Stereografic 1970
Data intocmirii: 2025

Copie spre publicare