UAT: Nicolae Balcescu
Judetul: Bacau

PLAN CADASTRAL

Scara 1:1000
1 cm plan = 10 m pe teren

Sector cadastral: 9
Plansa: 2

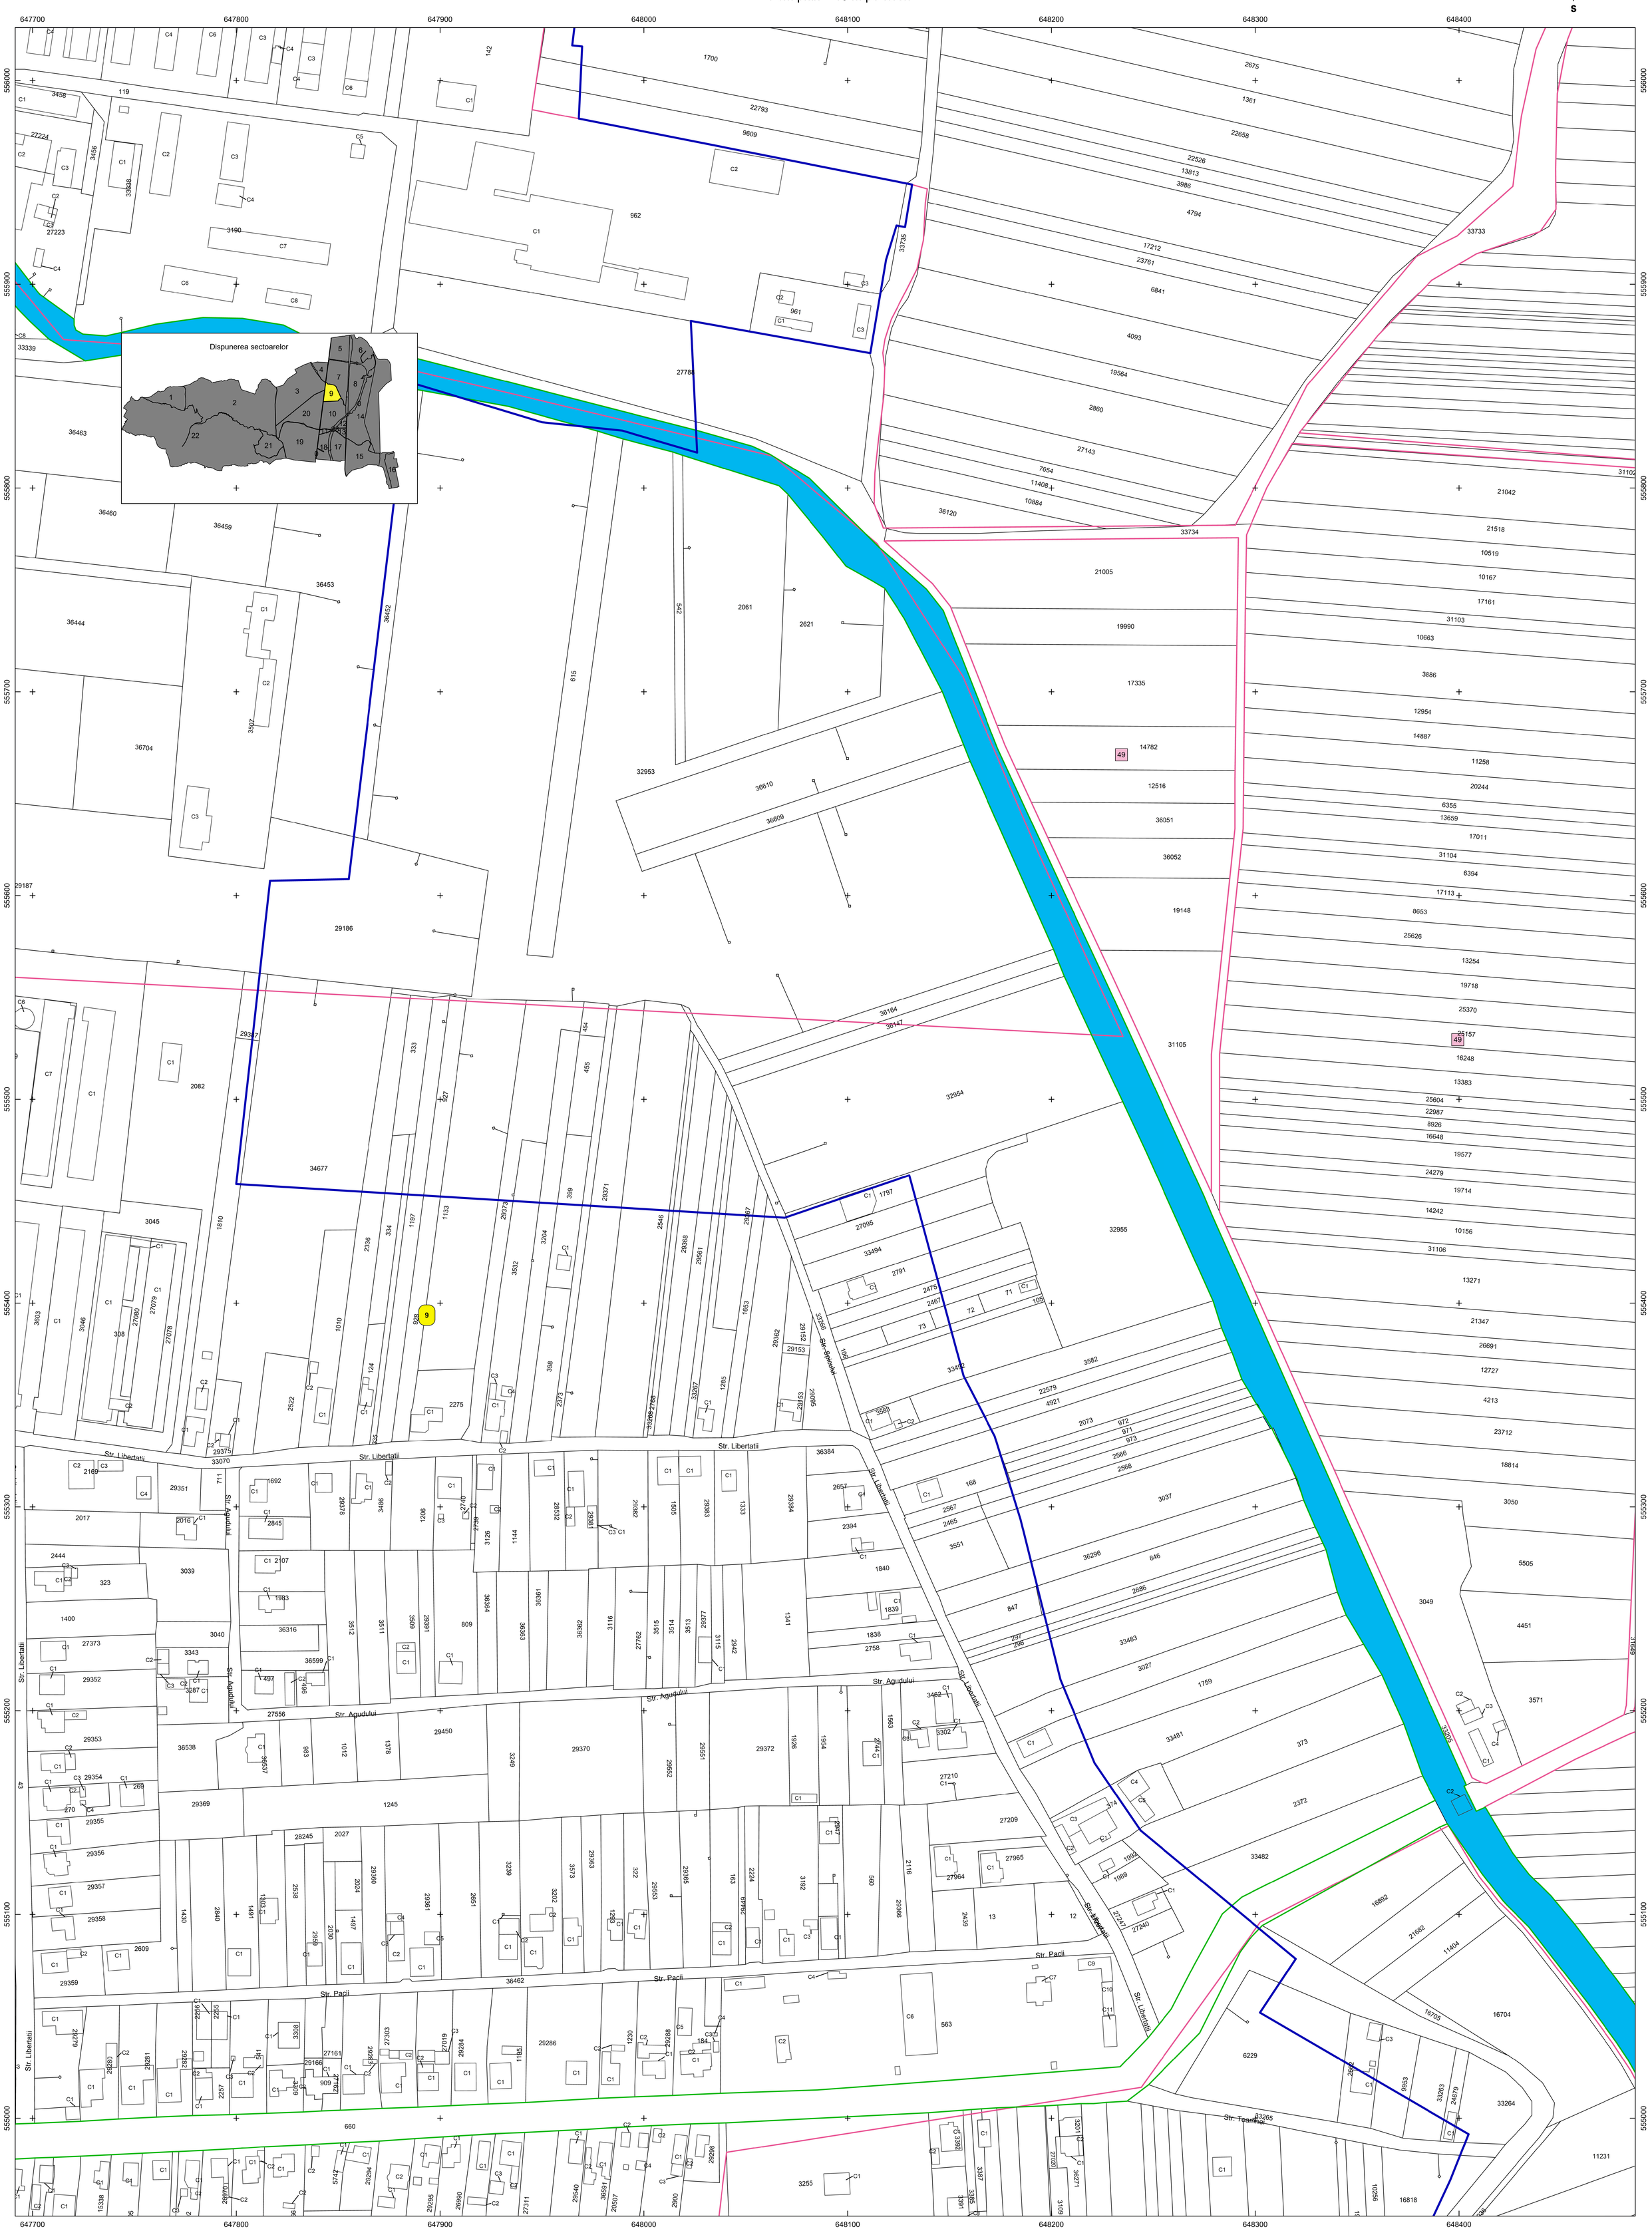

Legenda

- Limita UAT
- Nr. sector cadastral
- Limita imobil
- Limita tarla
- Limita constructii
- Limita intravilan
- Limita intravilan
- Limita sector cadastral
- Rau — Denumire hidrografie
- Limita imobil
- Limita sector cadastral
- Limita UAT

RAMBOLL
Certificat de autorizare
Clasa I
Seria RO-B-J Nr. 1664
SC RAMBOLL SOUTH EAST EUROPE

SEMNAT ELECTRONIC
Sebastian Stoica
Autorizatie categoria A, Seria B, nr 3964

Sistem de proiectie: Stereografic 1970
Data intocmirii: 2025

Copie spre publicare