



PLAN CADASTRAL
=COPIE SPRE PUBLICARE=

U.A.T: Coșbuc
JUDEȚUL: BISTRIȚA-NĂȘĂUD
Sector cadastral nr. 31

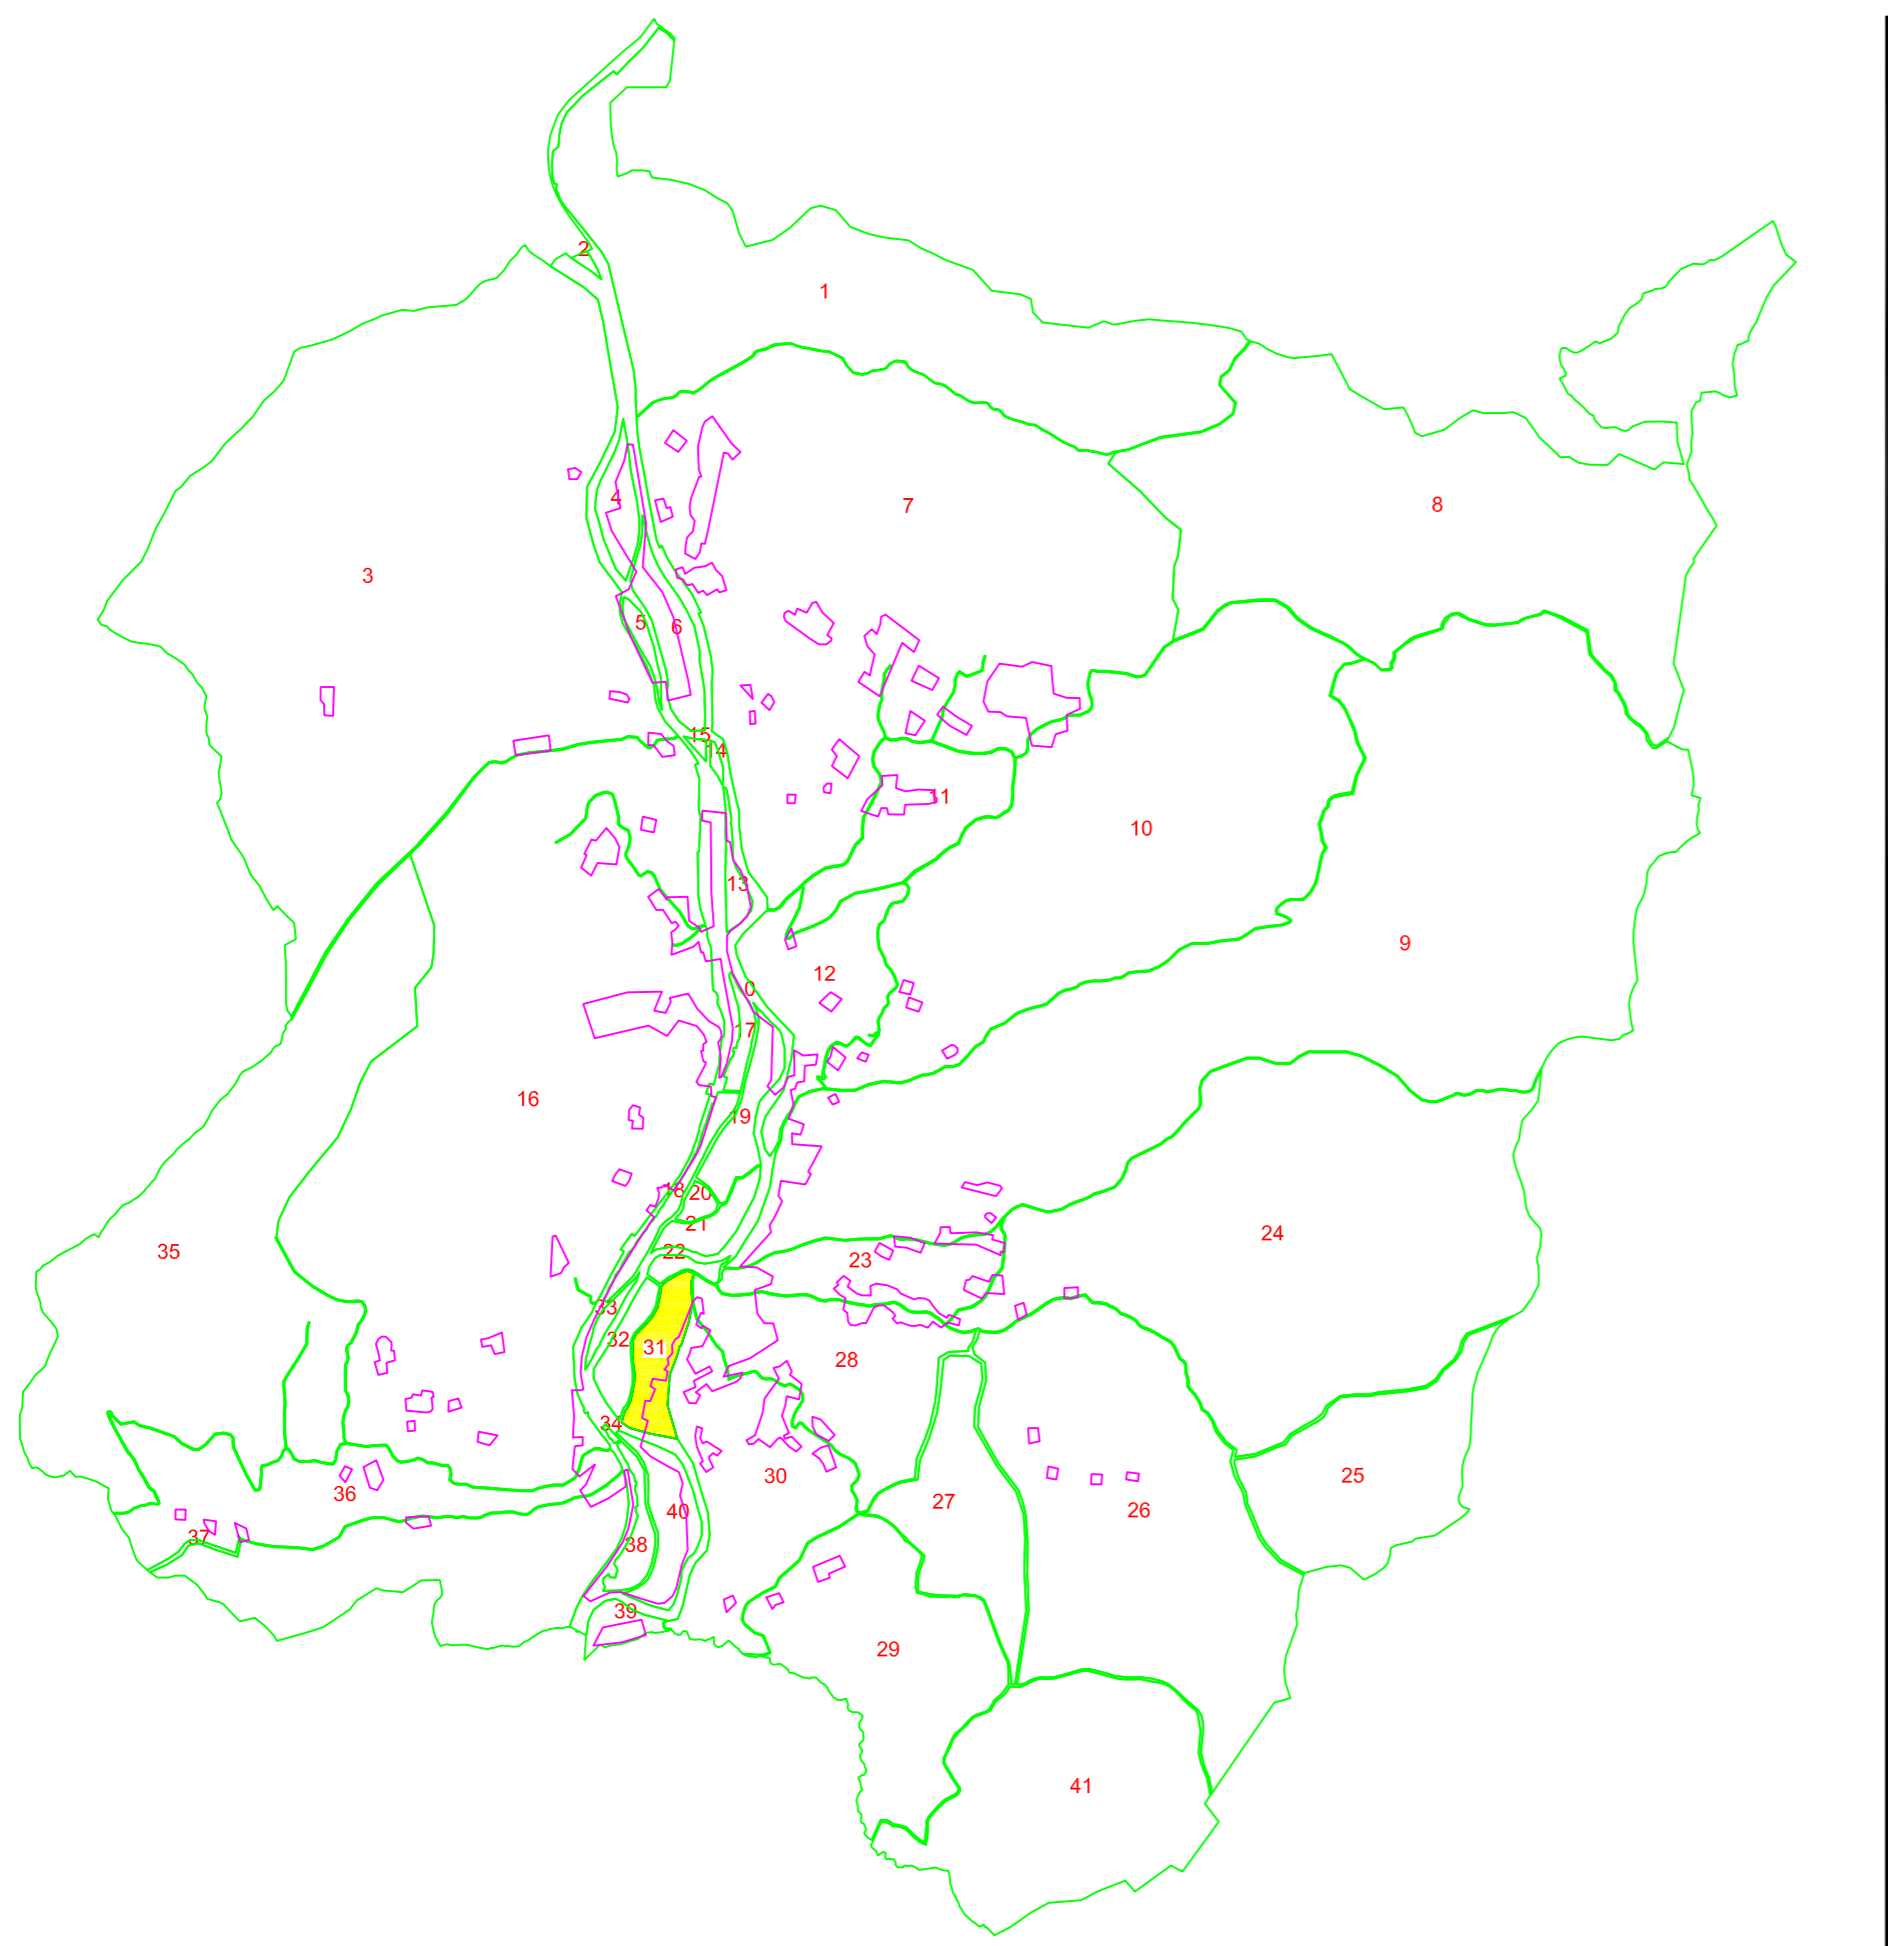

DISPUNEREA SECTOARELOR CADASTRALE
PROIECȚIE STEREOGRAFICĂ 1970

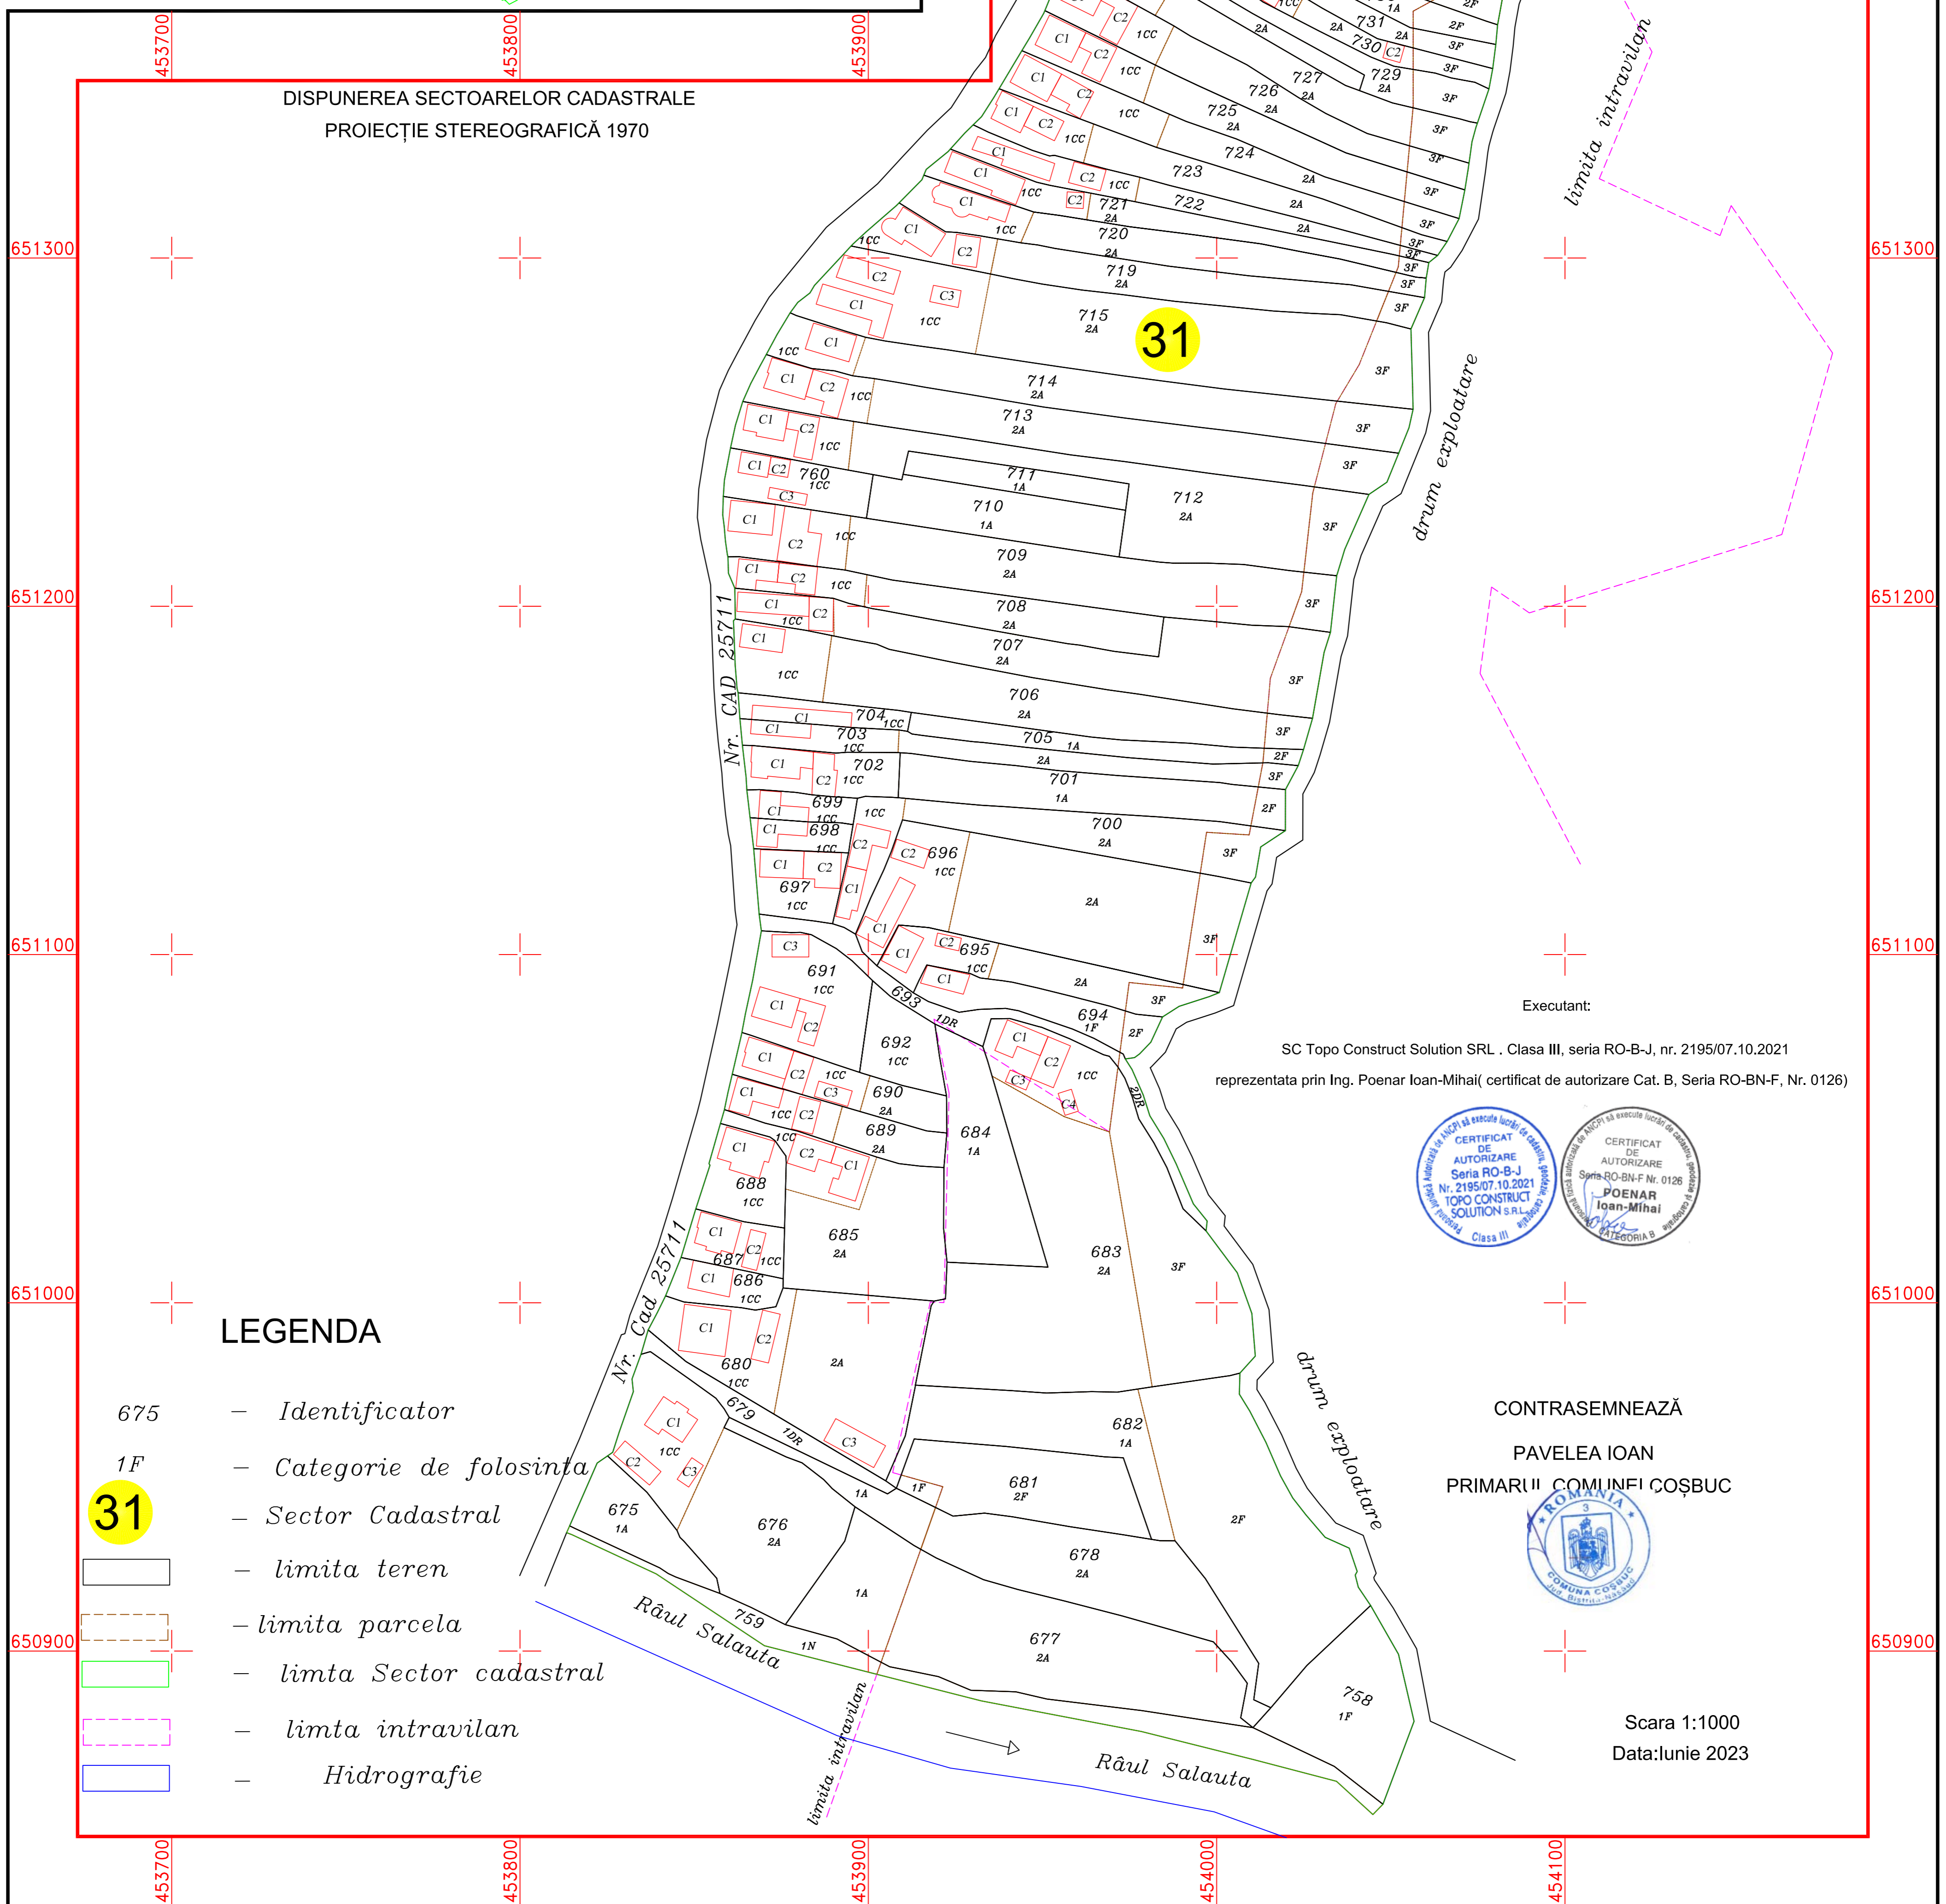

- LEGENDA**
- 675 – Identificator
 - 1F – Categorie de folosință
 - 31** – Sector Cadastral
 - limita teren
 - limita parcela
 - limita Sector cadastral
 - limita intravilan
 - Hidrografie

Executant:
SC Topo Construct Solution SRL . Clasa III, seria RO-B-J, nr. 2195/07.10.2021
reprezentata prin Ing. Poenar Ioan-Mihai(certificat de autorizare Cat. B, Seria RO-BN-F, Nr. 0126)



CONTRASEMNEAZĂ
PAVELEA IOAN
PRIMARUL COMUNITĂȚII COȘBUC



Scara 1:1000
Data: Iunie 2023