


PLAN CADASTRAL  
=COPIE SPRE PUBLICARE=

U.A.T: Coșbuc  
JUDEȚUL: BISTRIȚA-NĂȘĂUD  
Sector cadastral nr. 39

DISPUNEREA SECTOARELOR CADASTRALE  
PROIEȚIE STEREOGRAFICĂ 1970

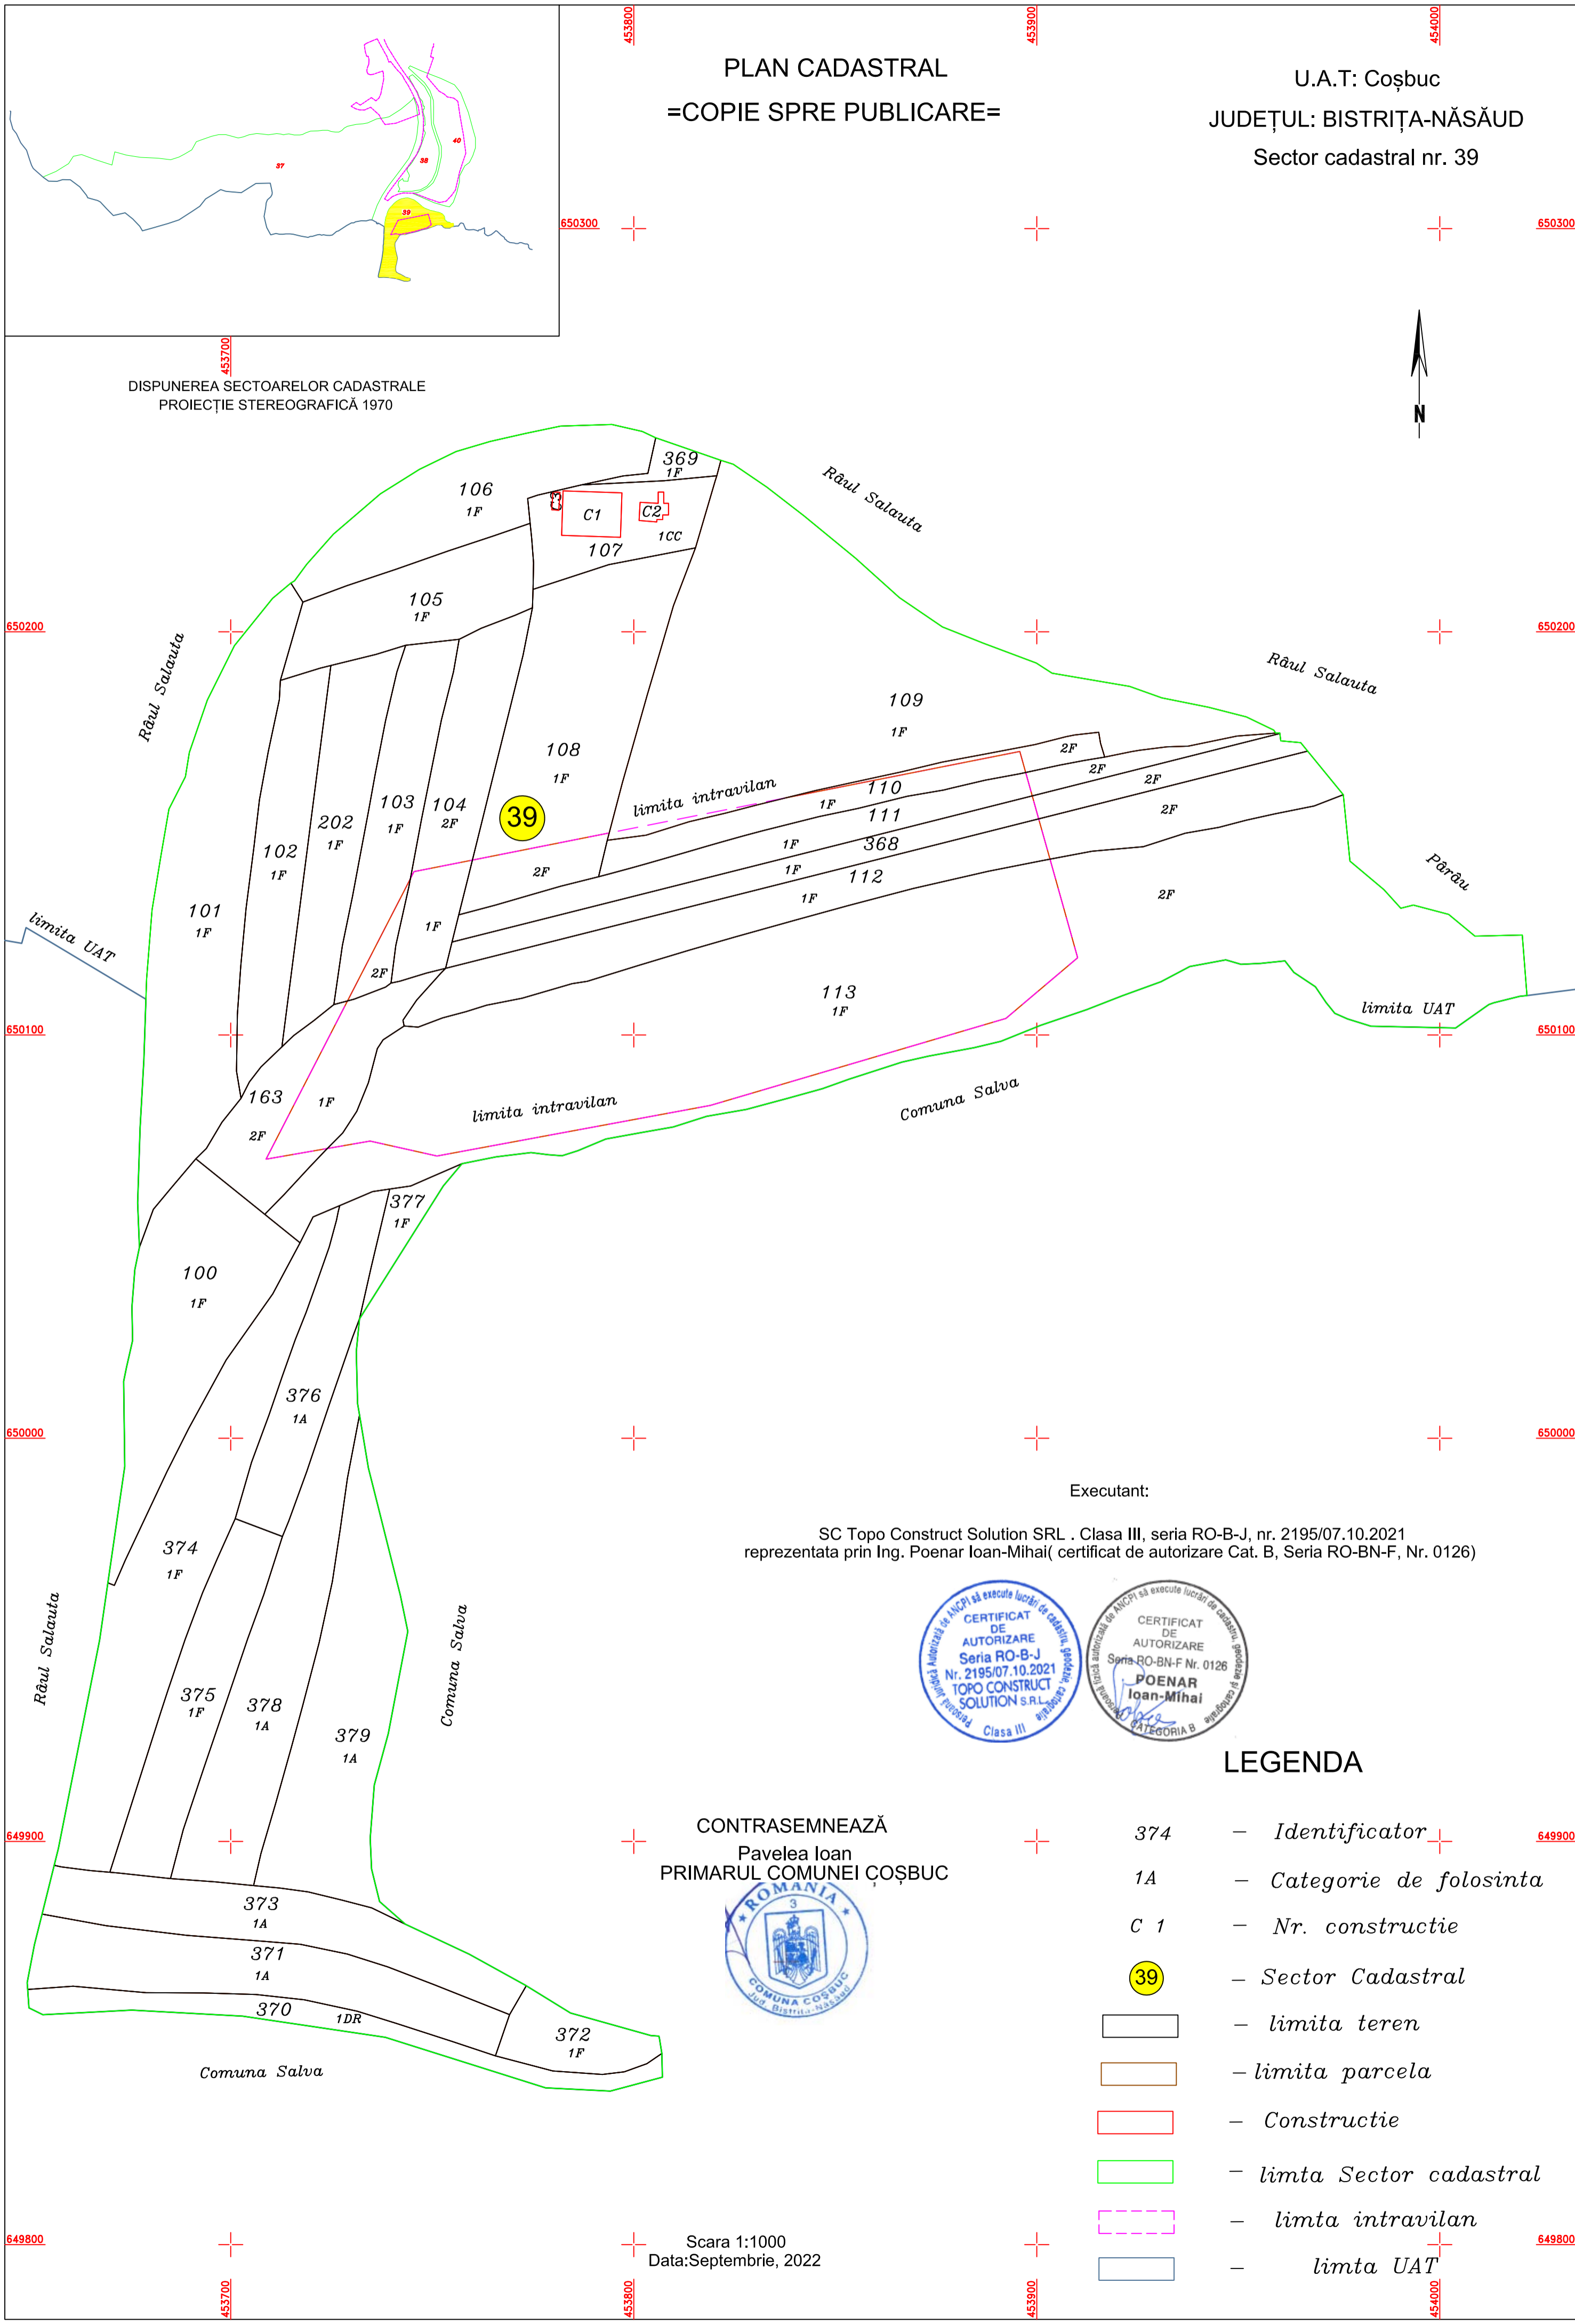

Executant:

SC Topo Construct Solution SRL . Clasa III, seria RO-B-J, nr. 2195/07.10.2021  
reprezentata prin Ing. Poenar Ioan-Mihai( certificat de autorizare Cat. B, Seria RO-BN-F, Nr. 0126)



LEGENDA

CONTRASEMNEAZĂ  
Pavelea Ioan  
PRIMARUL COMUNEI COȘBUC



- 374 – Identificator
- 1A – Categorie de folosinta
- C 1 – Nr. constructie
- 39 – Sector Cadastral
- [Black outline] – limita teren
- [Brown outline] – limita parcela
- [Red outline] – Constructie
- [Green outline] – limita Sector cadastral
- [Dashed pink outline] – limita intravilan
- [Blue outline] – limita UAT

Scara 1:1000  
Data:Septembrie, 2022