


PLAN CADASTRAL
=COPIE SPRE PUBLICARE=


U.A.T: Livezile
JUDEȚUL: BISTRIȚA-NĂȘĂUD
Sector cadastral nr. 70



DISPUNEREA SECTOARELOR CADASTRALE
PROIECȚIE STEREOGRAFICĂ 1970

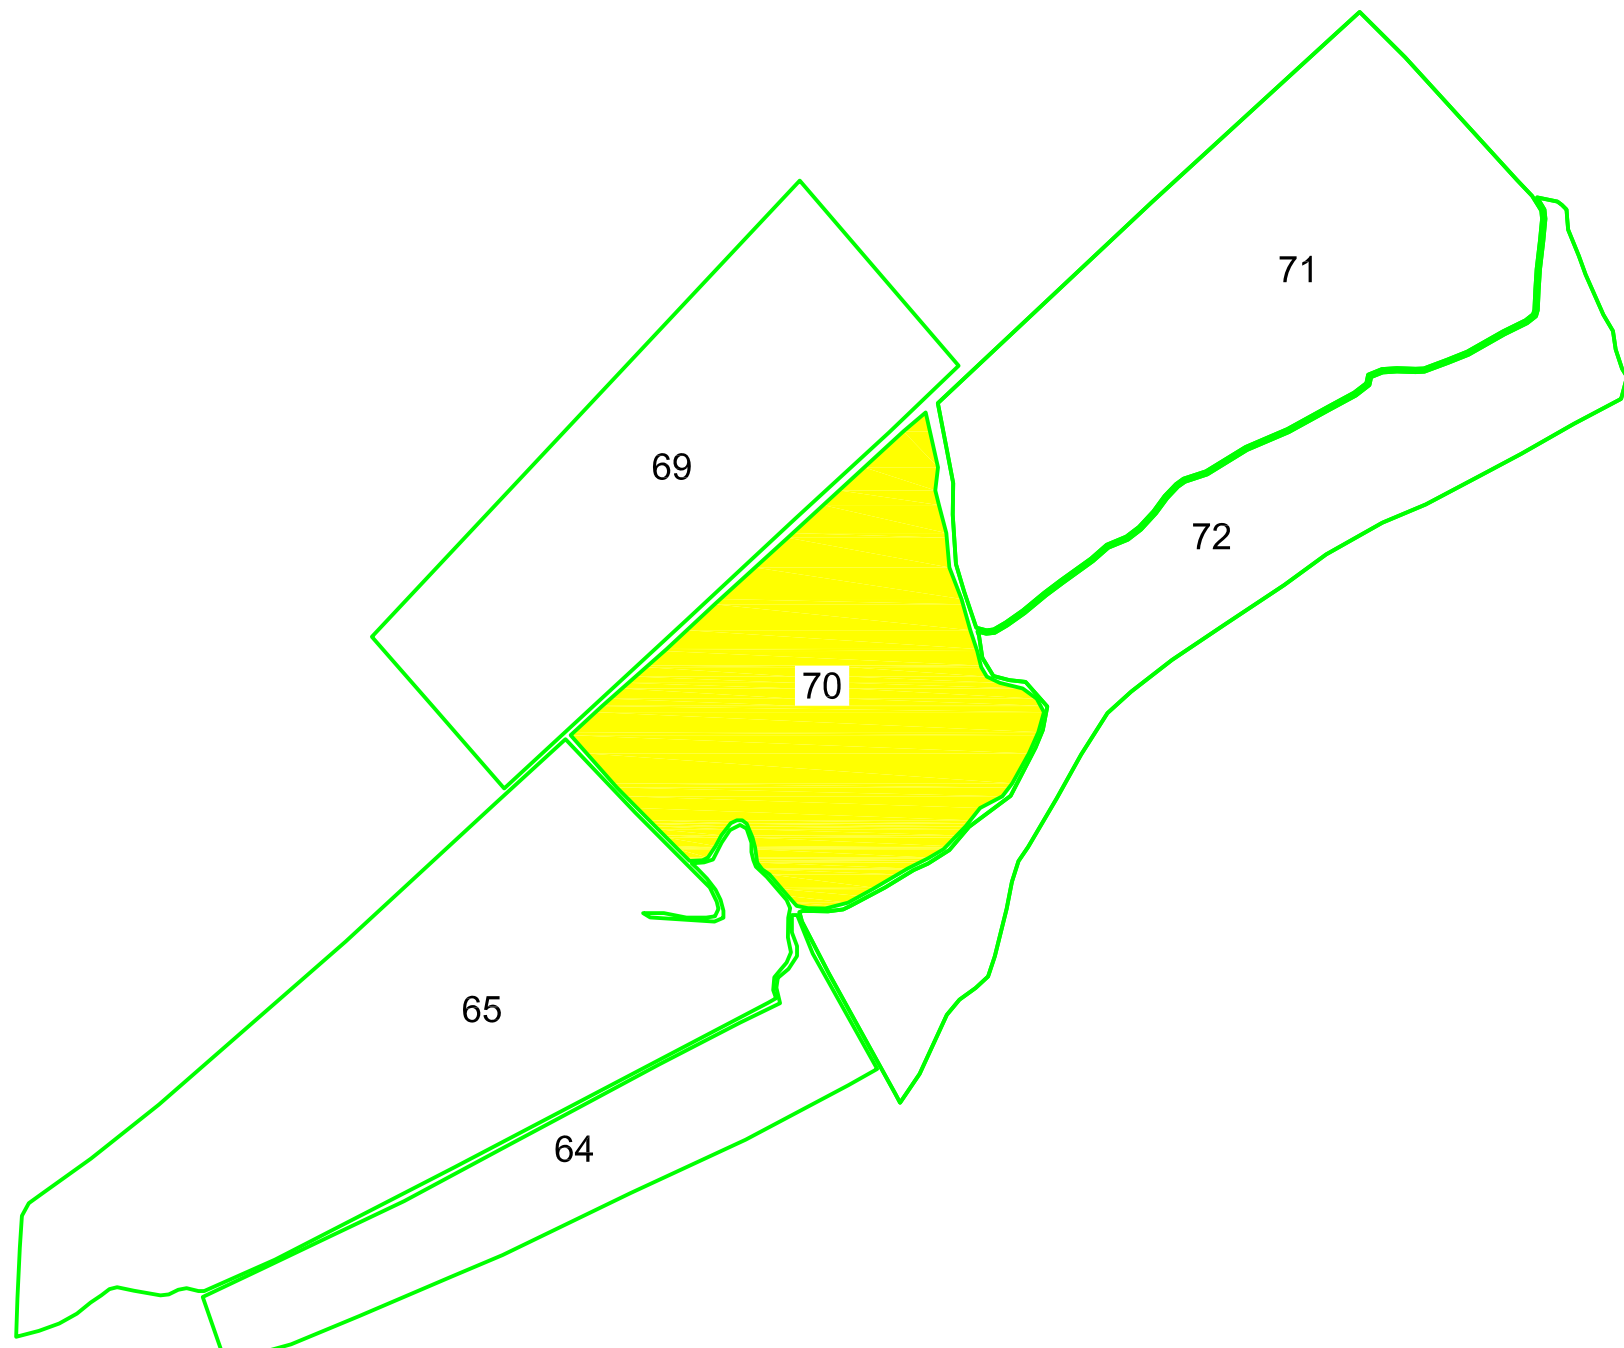

CONTRASEMNEAZĂ
Simioanca Traian
PRIMARUL COMUNEI LIVEZILE

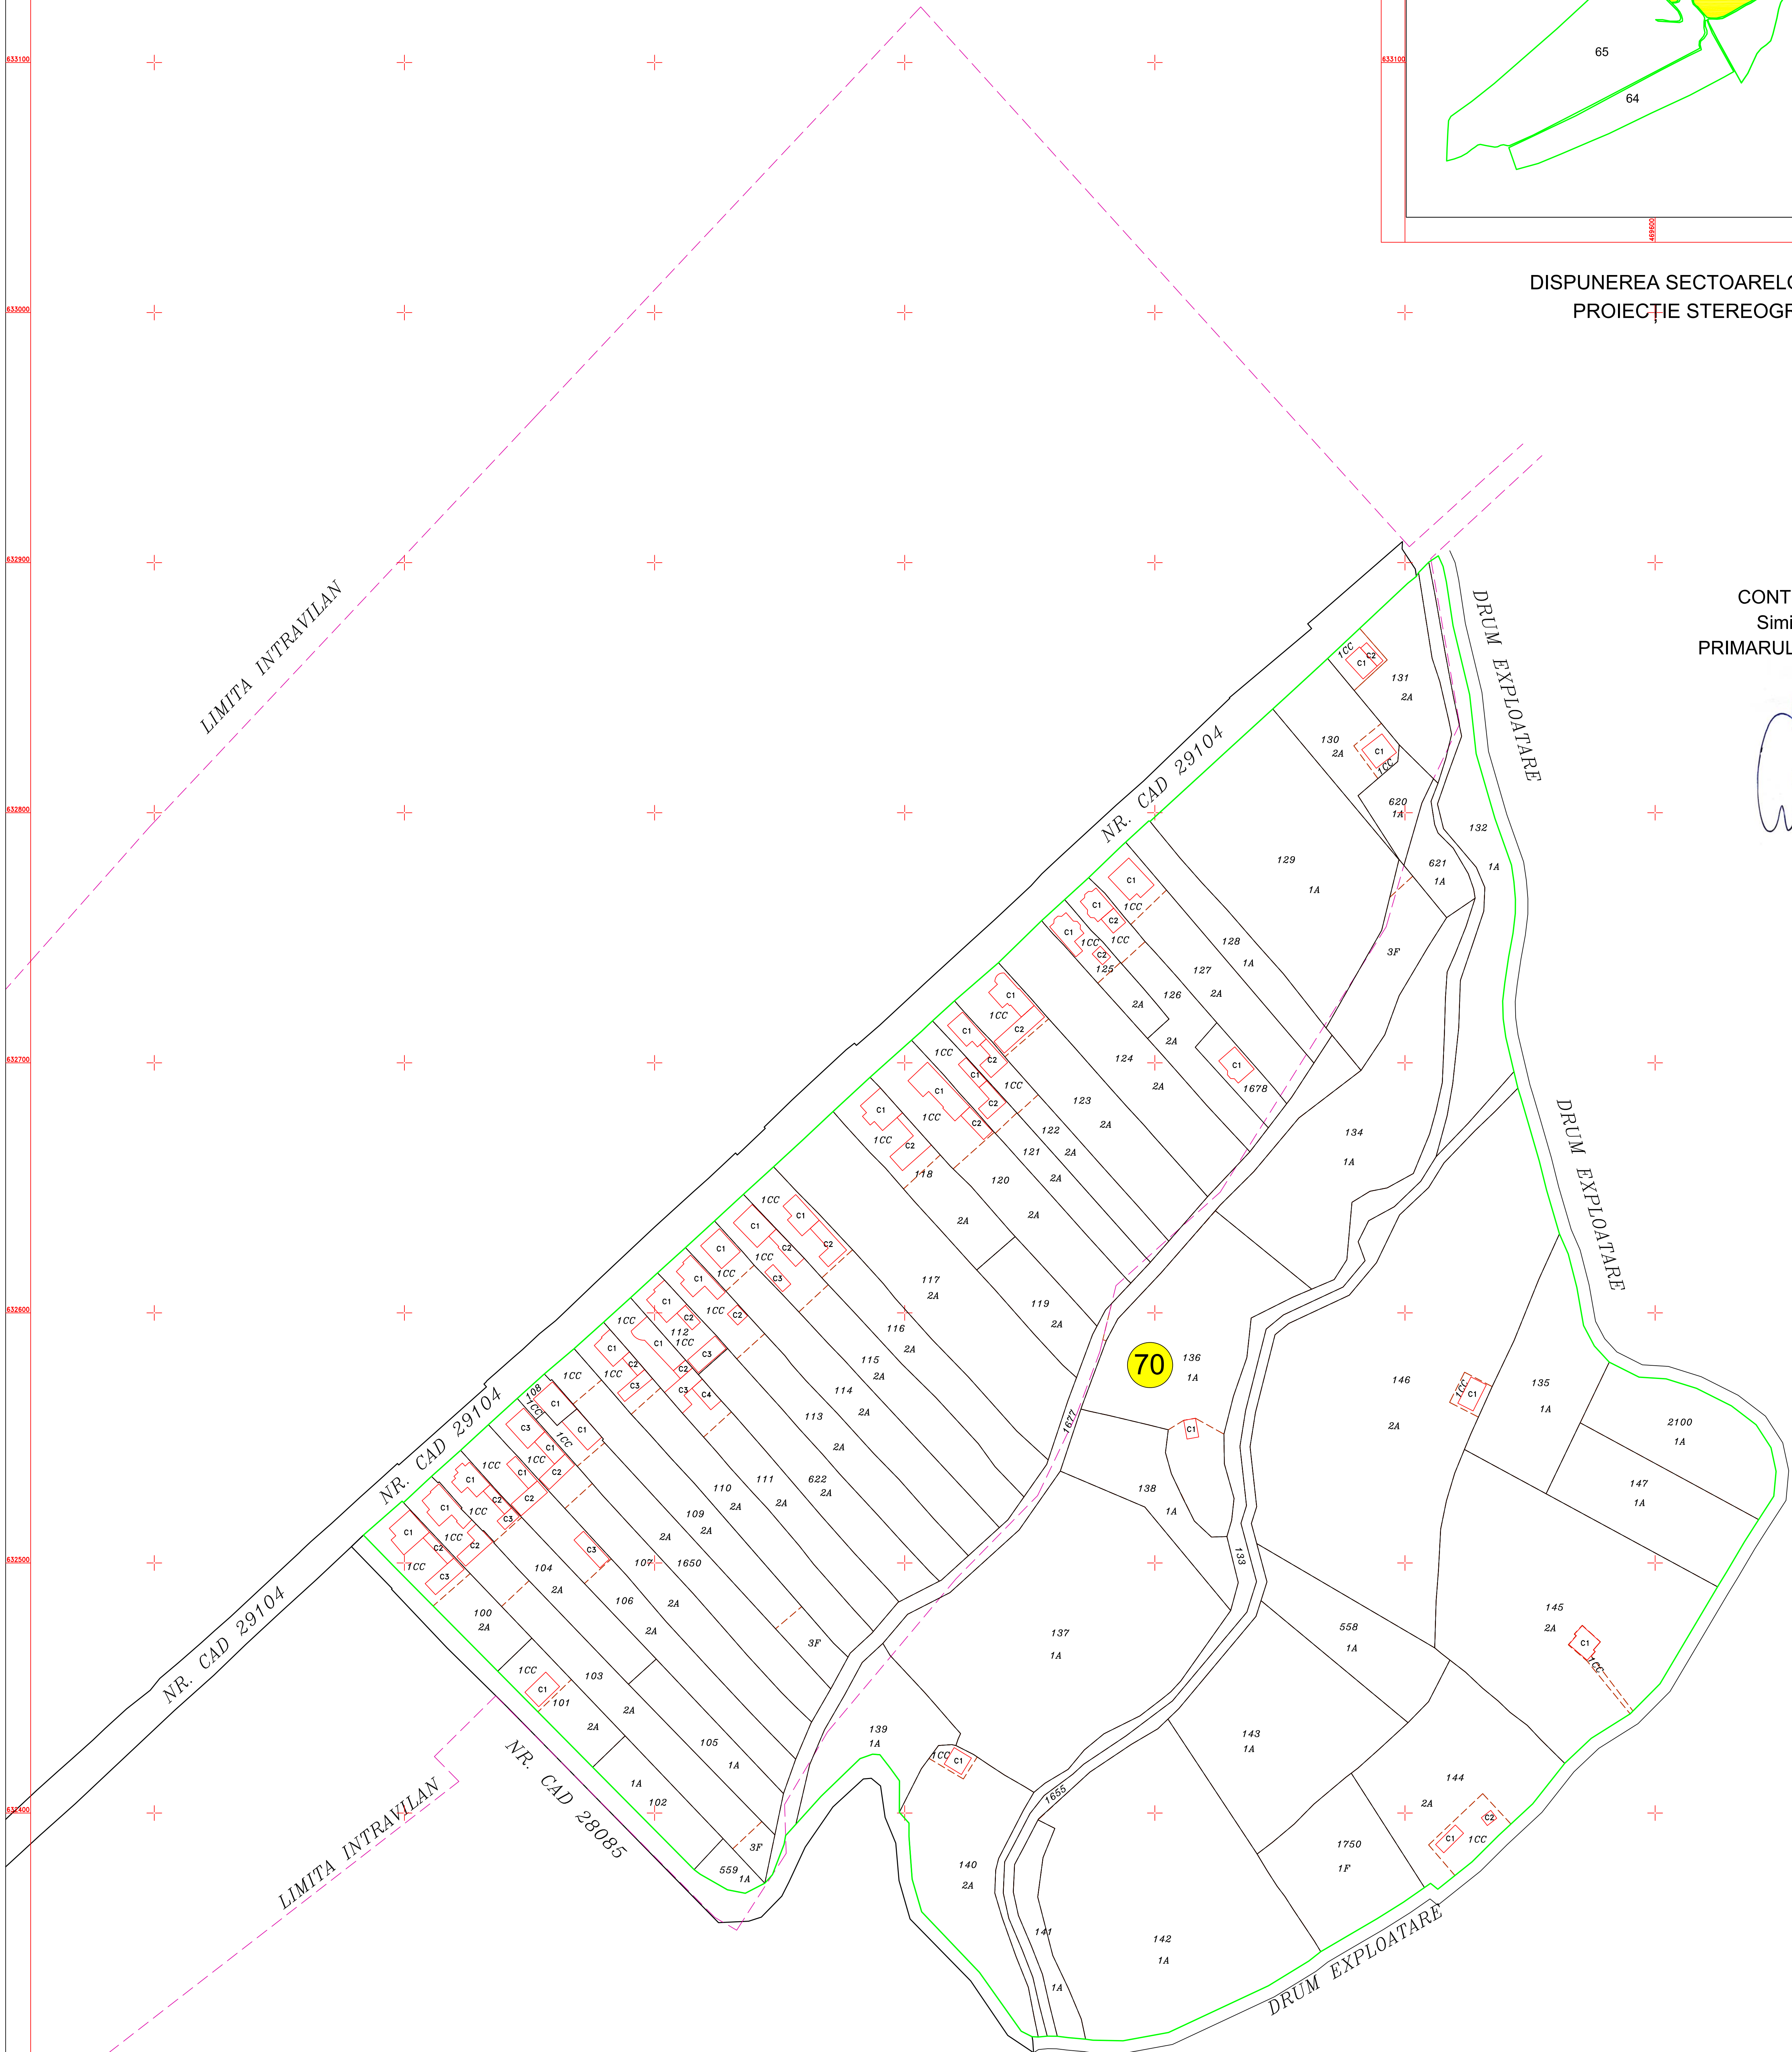

LEGENDA

- 427 - Identificator
- 1A - Categorie de folosinta
- c 1 - Nr. constructie
- 70 - Sector Cadastral
- limita teren
- limita parcela
- Constructie
- limita Sector cadastral
- limita intravilan

Executant:
SC Topo Construct Solution SRL . Clasa III, seria RO-B-J, nr. 2195/07.10.2021
reprezentata prin Ing. Poenar Ioan-Mihai(certificat de autorizare Cat. B, Seria RO-BN-F, Nr. 0126)



Scara 1:1000
Data:FEBRUARIE, 2025