


# PLAN CADASTRAL

U.A.T. Tiha Bărgăului, județul Bistrița Năsăud, sectorul cadastral 0, 228

Scara 1 : 1000

Sistem de proiecție Stereografic 1970

Planșa 110  
Spre publicare

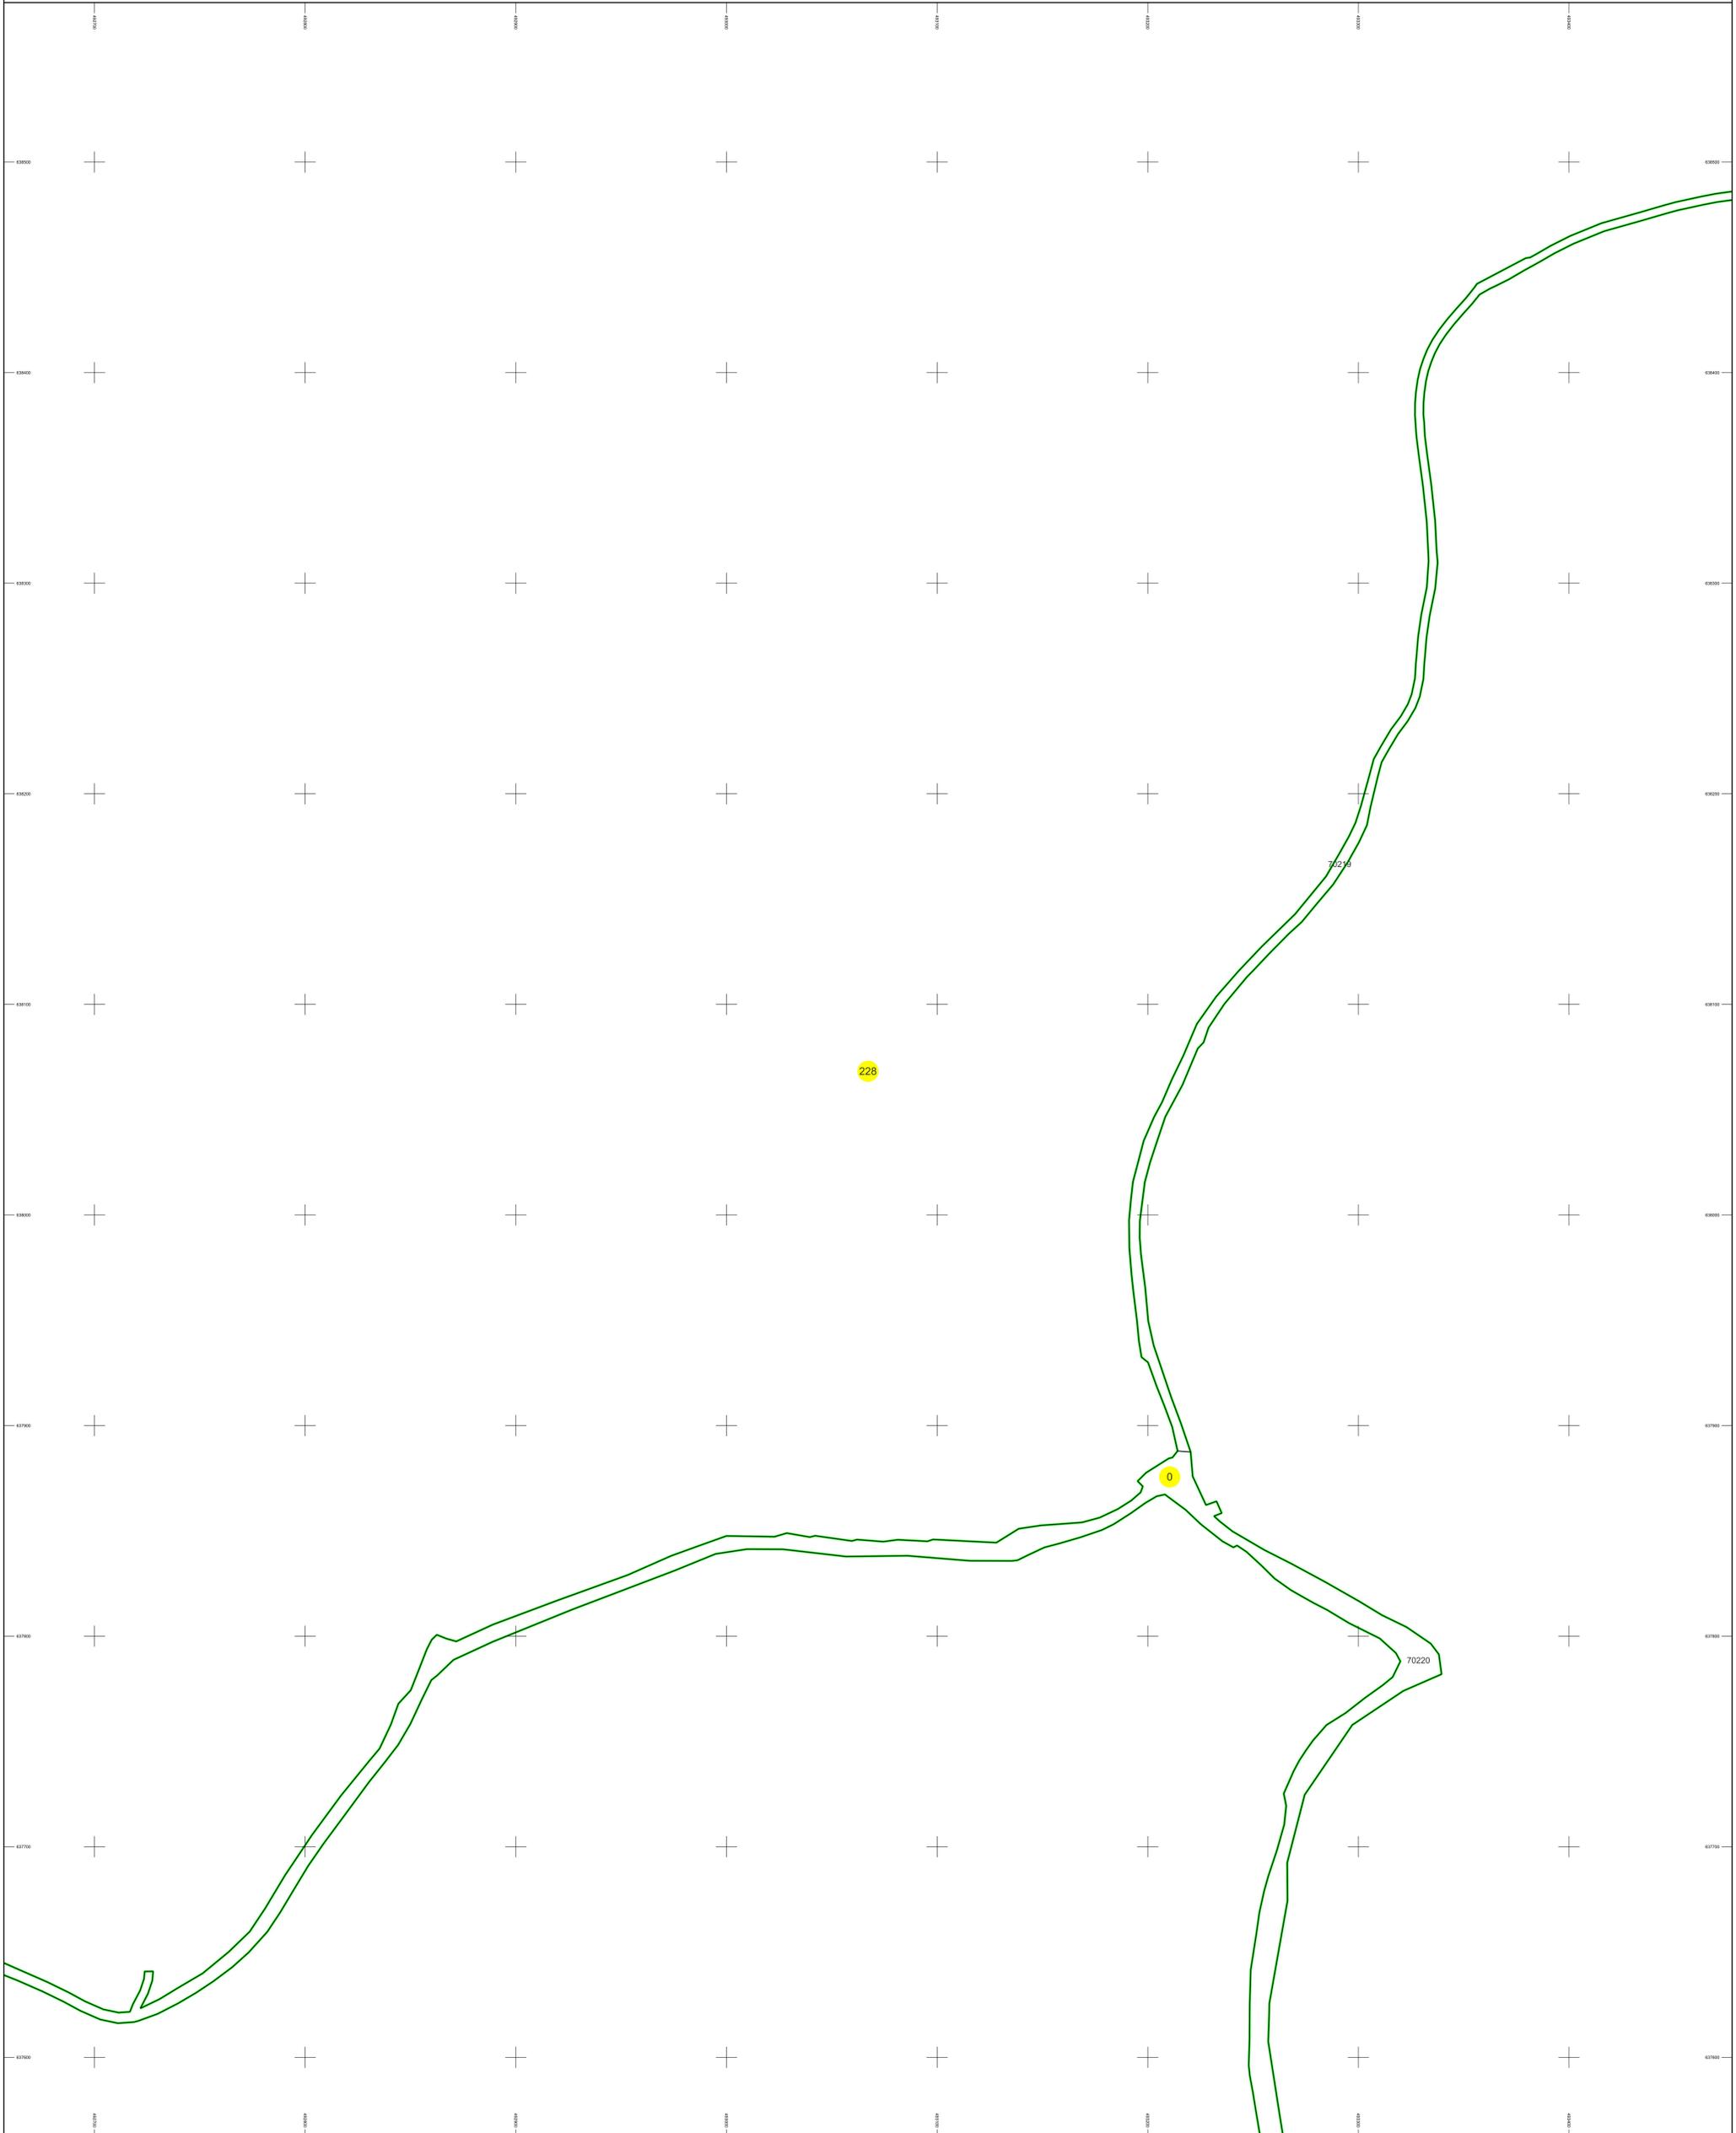


SC KOMORA ENGINEERING SRL



Schema de racordare a planșelor

60	61	62	63	64	65	
81	82	83	84	85	86	87
107	108	109	110	111	112	113
136	137	138	139	140	141	142
163	164	165	166	167	168	169

Schița cu dispunerea sectorului cadastral

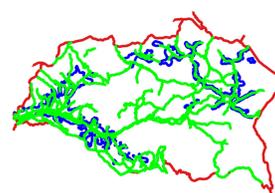

LEGENDĂ

- Limită UAT
- Limită sector cadastral
- Limită intravilan
- Limită imobil
- Limită construcție
- Număr sector cadastral
- ID imobil
- Corp construcție
- Număr poștal