


PLAN CADASTRAL

U.A.T. Tiha Bărgăului, județul Bistrița Năsăud, sectorul cadastral 0, 228

Scara 1 : 1000

Sistem de proiecție Stereografic 1970

Planșa 112
Spre publicare

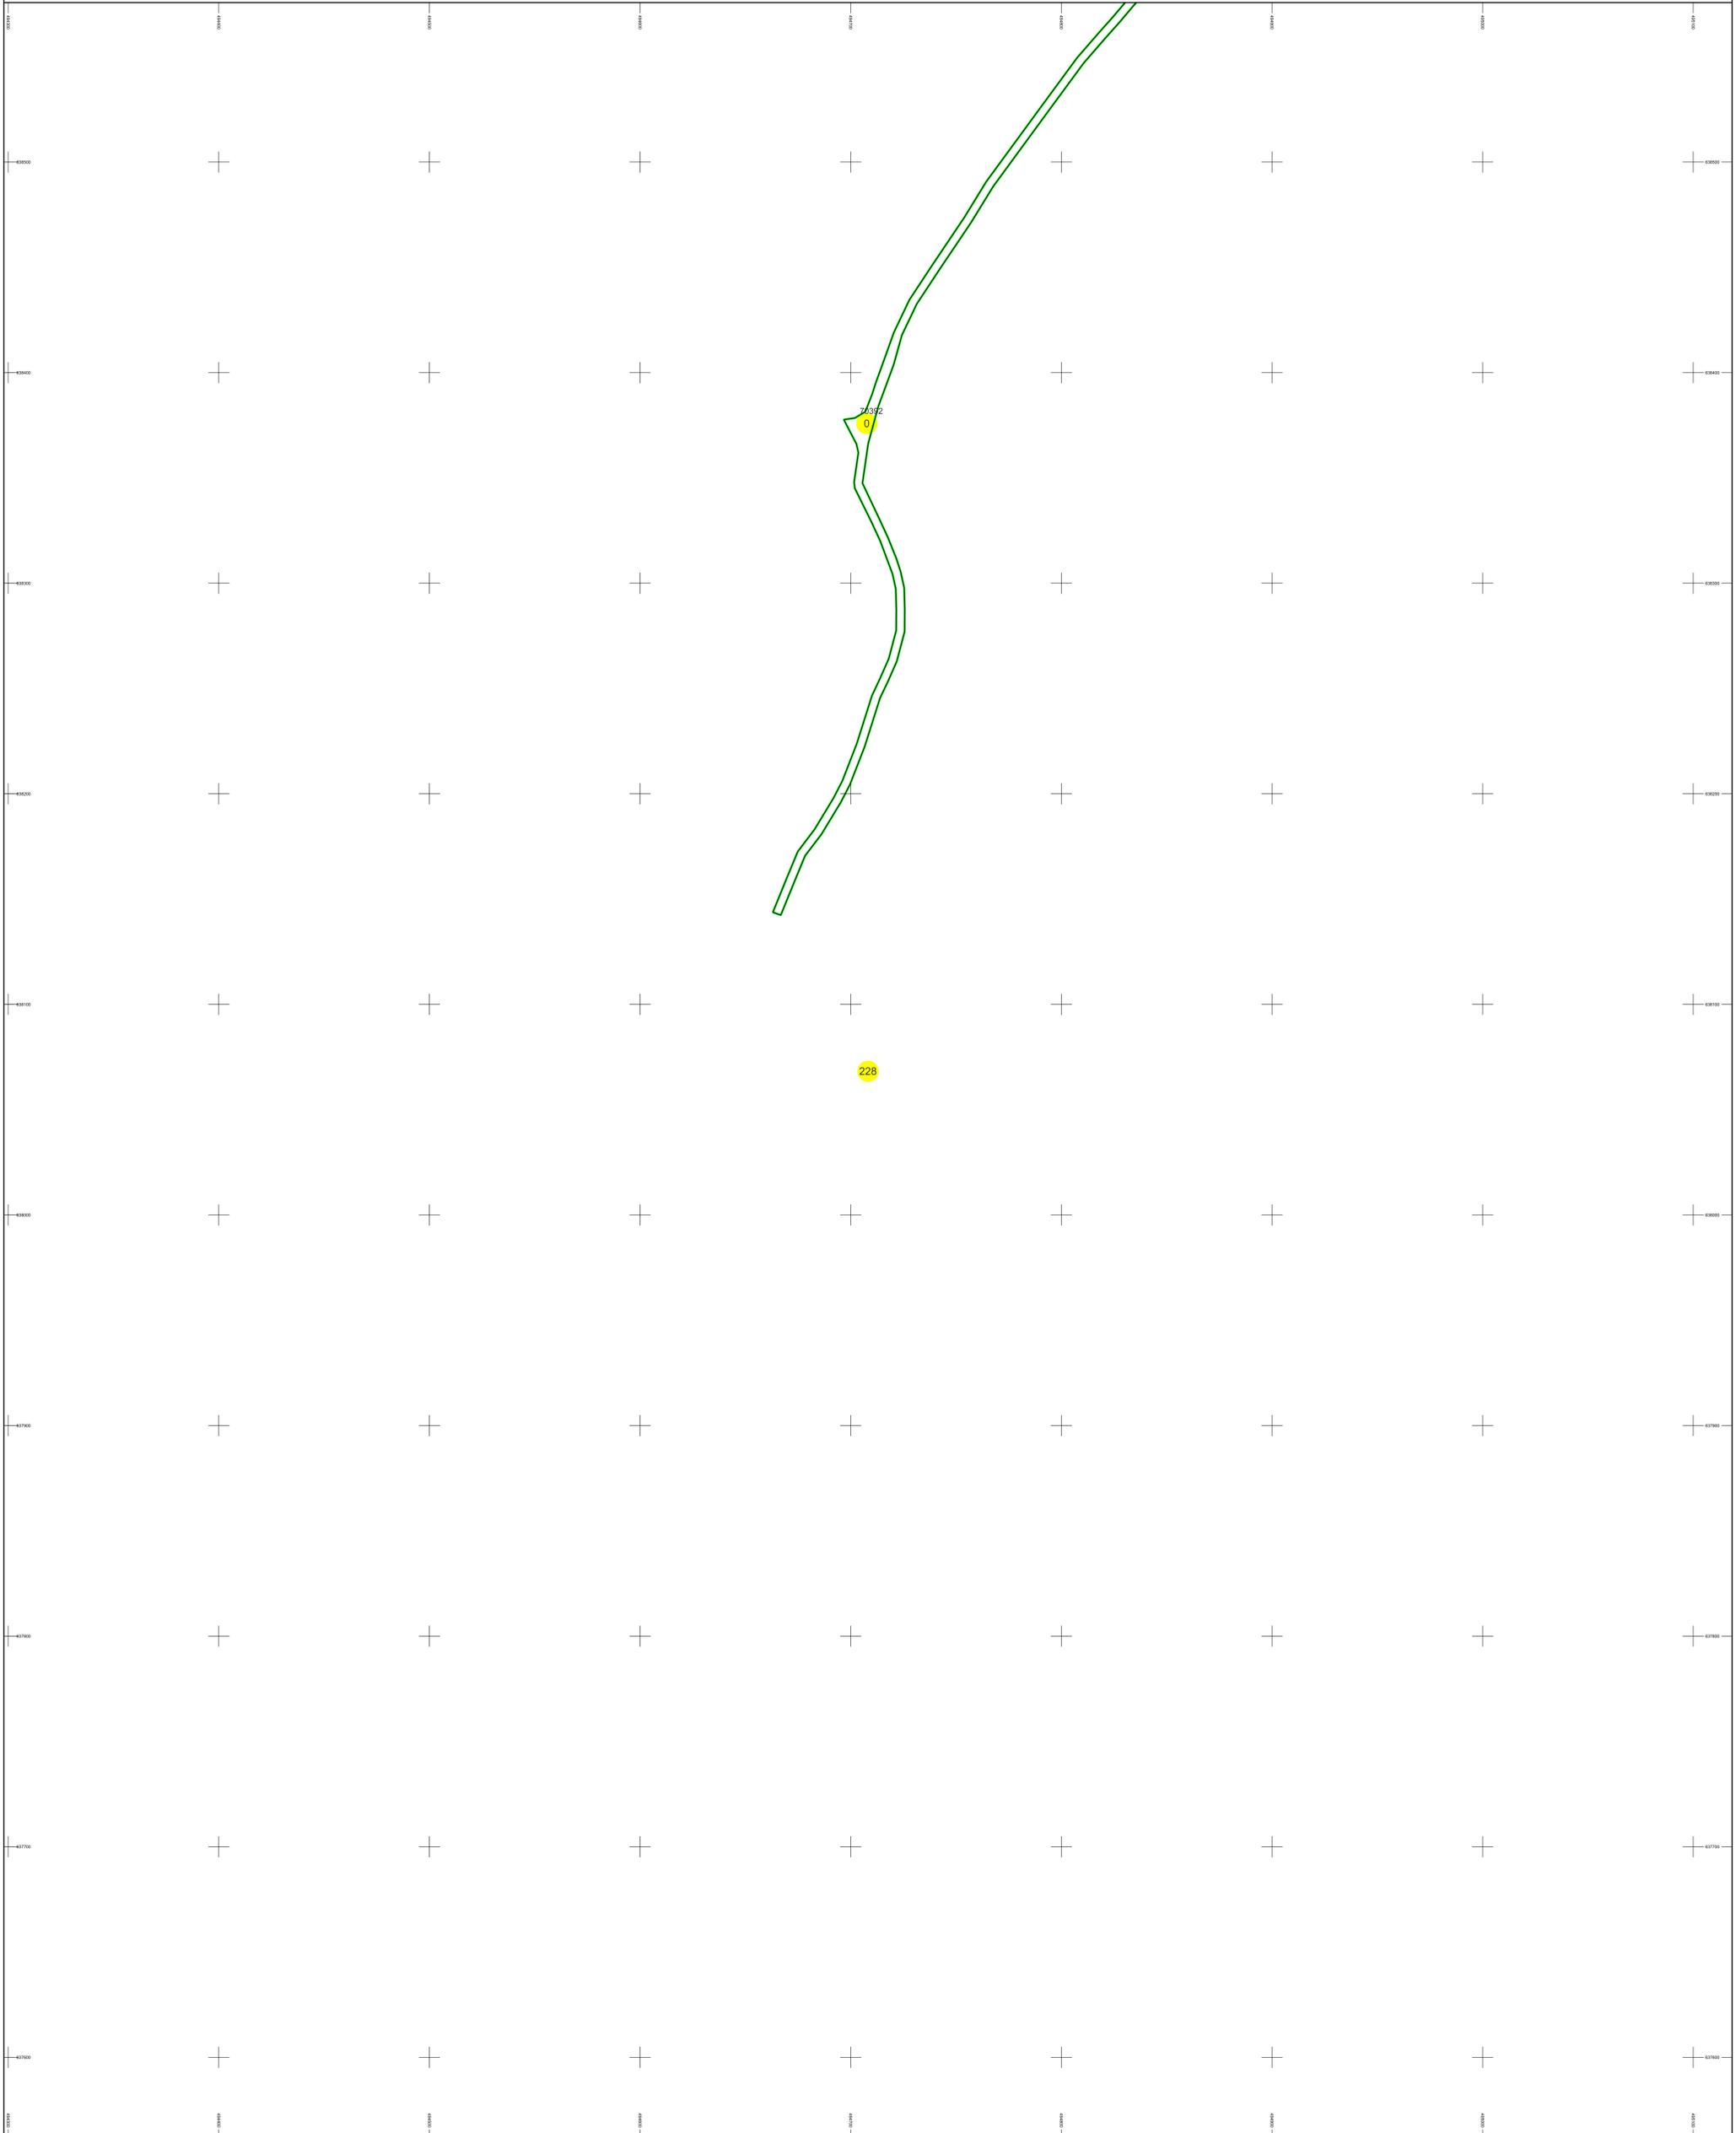


SC KOMORA ENGINEERING SRL



Schema de racordare a planșelor

62	63	64	65				
83	84	85	86	87	88	89	
109	110	111	112	113	114	115	
138	139	140	141	142	143	144	
165	166	167	168	169	170	171	

Schița cu dispunerea sectorului cadastral

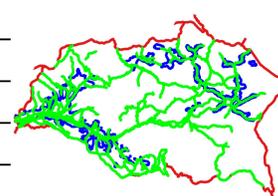

LEGENDĂ

- Limită UAT
- Limită sector cadastral
- Limită intravilan
- Limită imobil
- Limită construcție
- 10 Număr sector cadastral
- 6234 ID imobil
- Corp construcție
- 51 Număr poștal