


PLAN CADASTRAL

U.A.T. Tiha Bărgăului, județul Bistrița Năsăud, sectorul cadastral 0, 162, 163, 228

Scara 1 : 1000

Sistem de proiecție Stereografic 1970

Planșa 182
Spre publicare

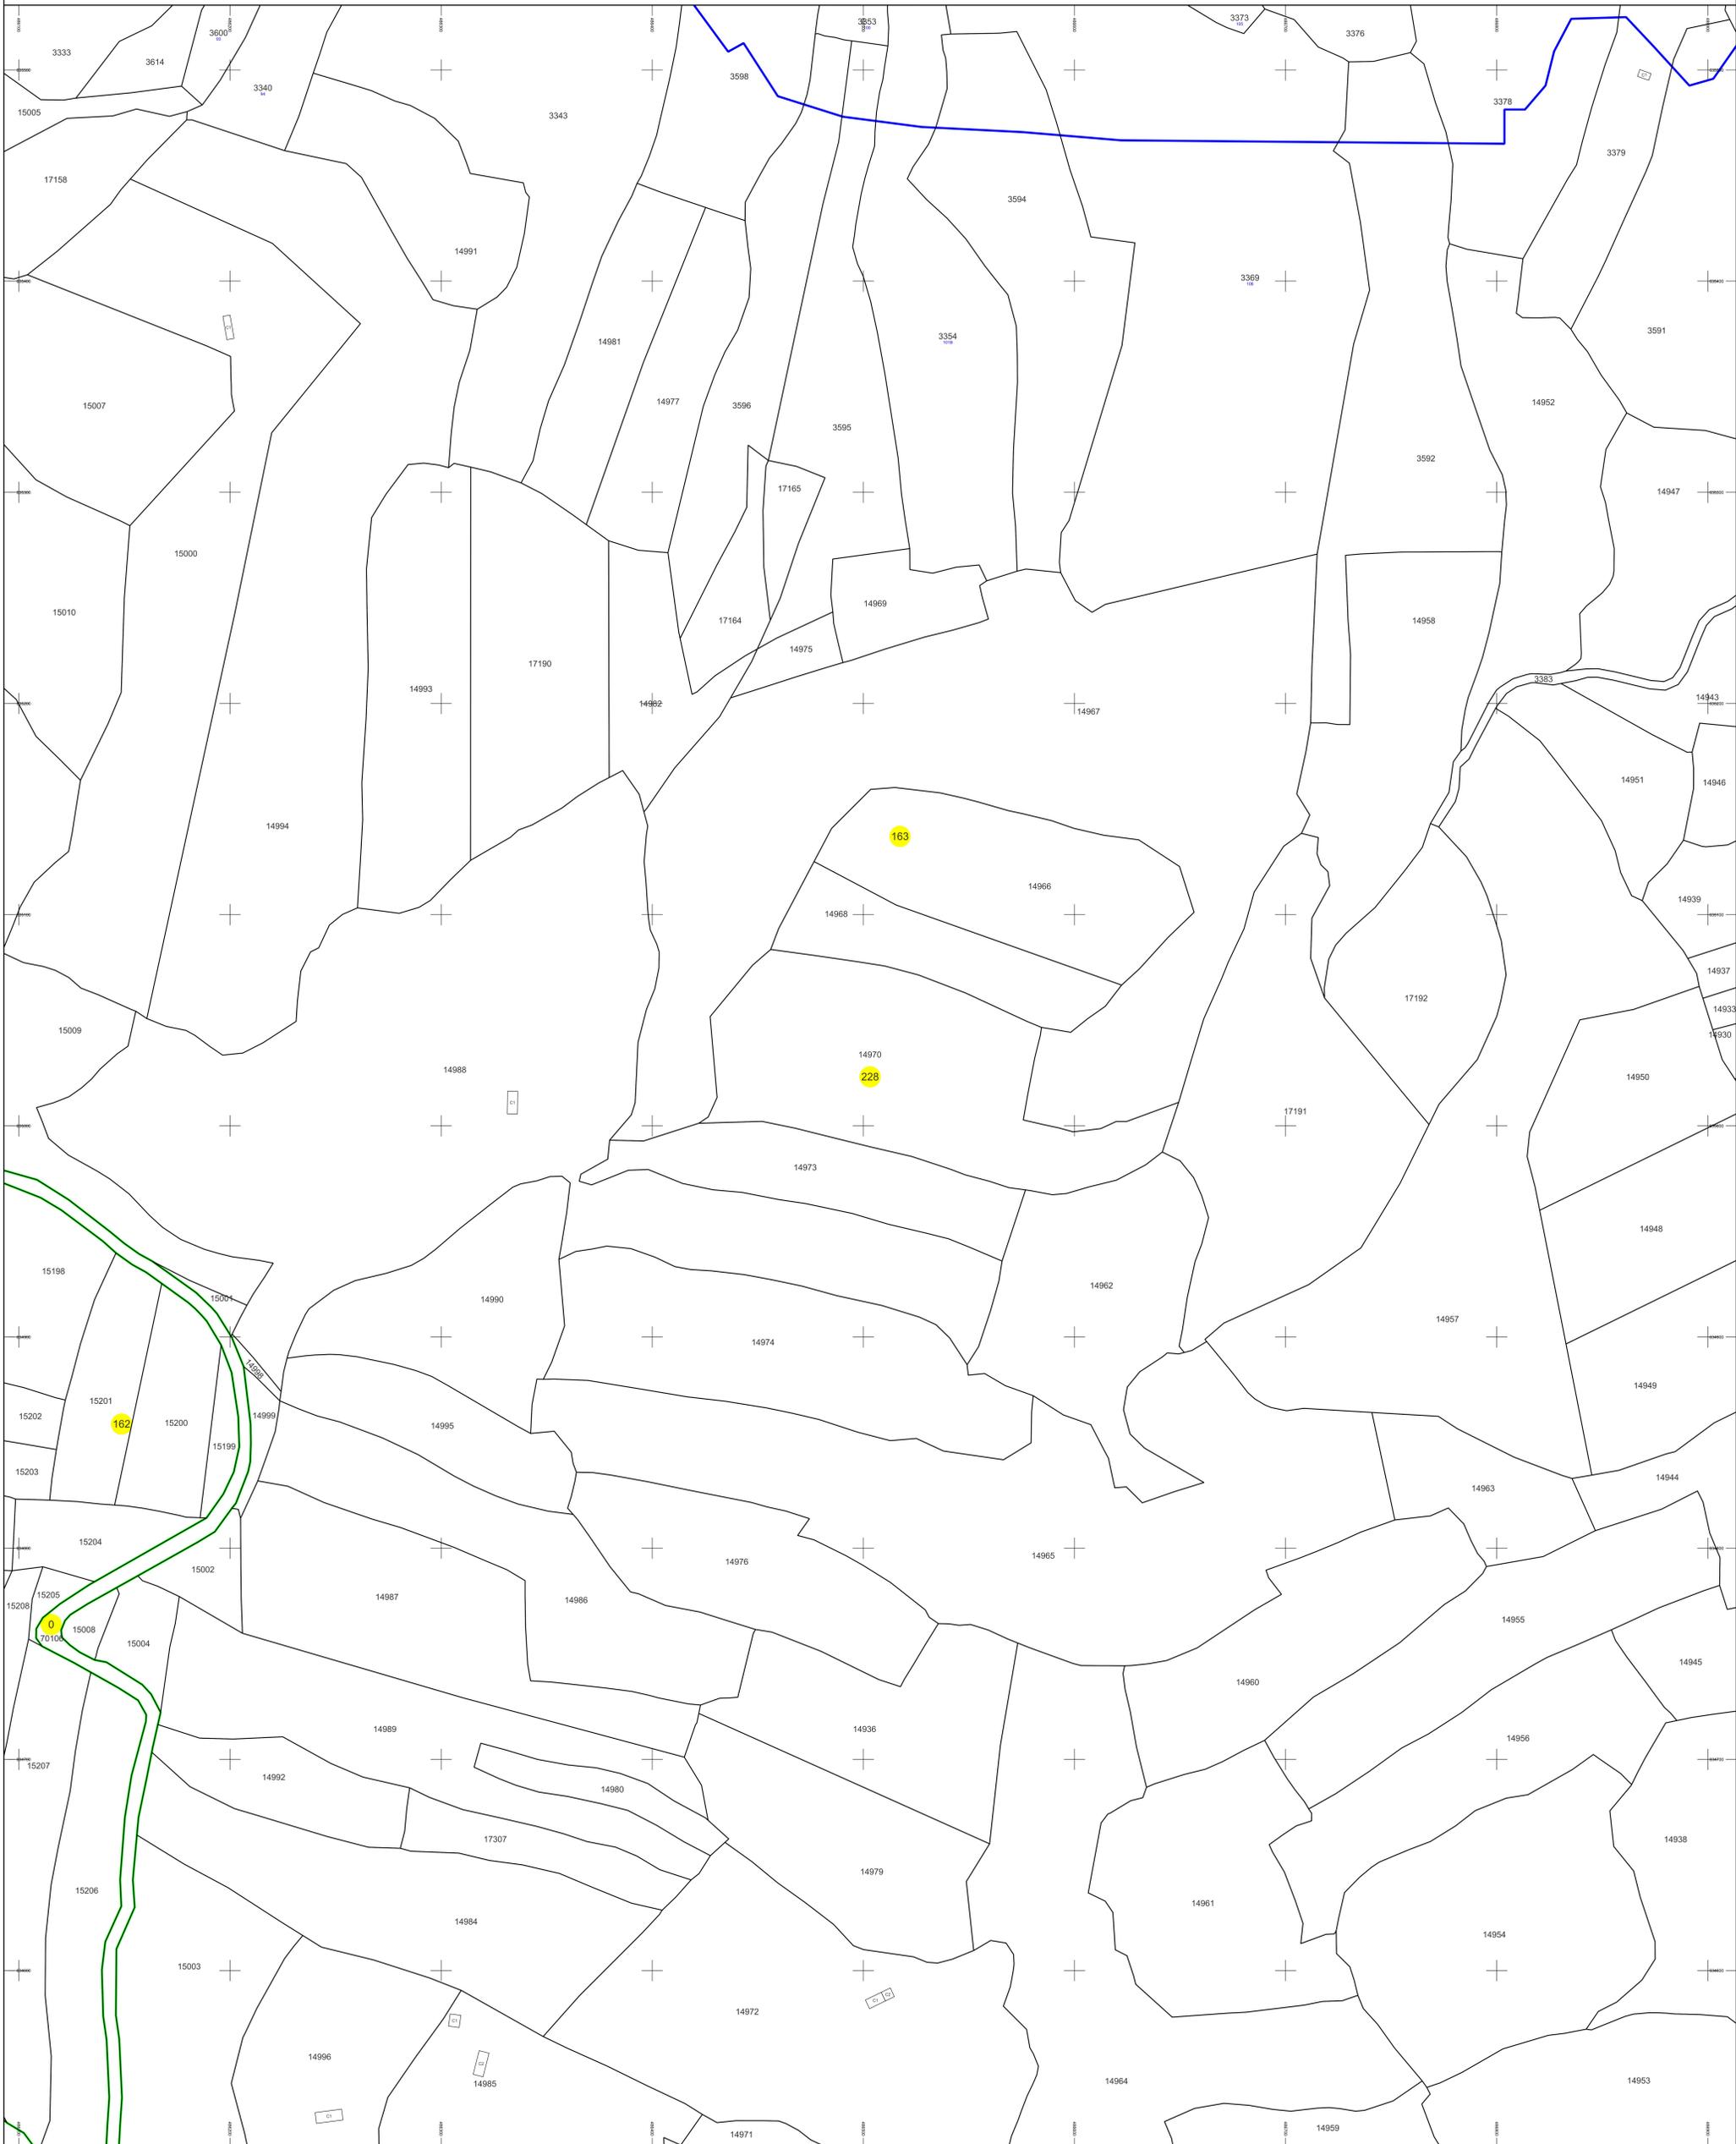


SC KOMORA ENGINEERING SRL



Schema de racordare a planșelor

128	129	130	131	132	133	134
155	156	157	158	159	160	161
180	181	182	183	184	185	
	199	200	201	202		
		210	211			

Schița cu dispunerea sectorului cadastral

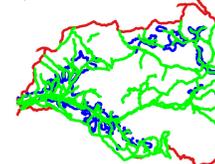

LEGENDĂ

- Limită UAT
- Limită sector cadastral
- Limită intravilan
- Limită imobil
- Limită construcție
- 10 Număr sector cadastral
- 6234 ID imobil
- Corp construcție
- 51 Număr poștal