


PLAN CADASTRAL

U.A.T. Tiha Bârgăului, județul Bistrița Năsăud, sectorul cadastral 0, 163, 228

Scara 1 : 1000

Sistem de proiecție Stereografic 1970

Planșa 183
Spre publicare

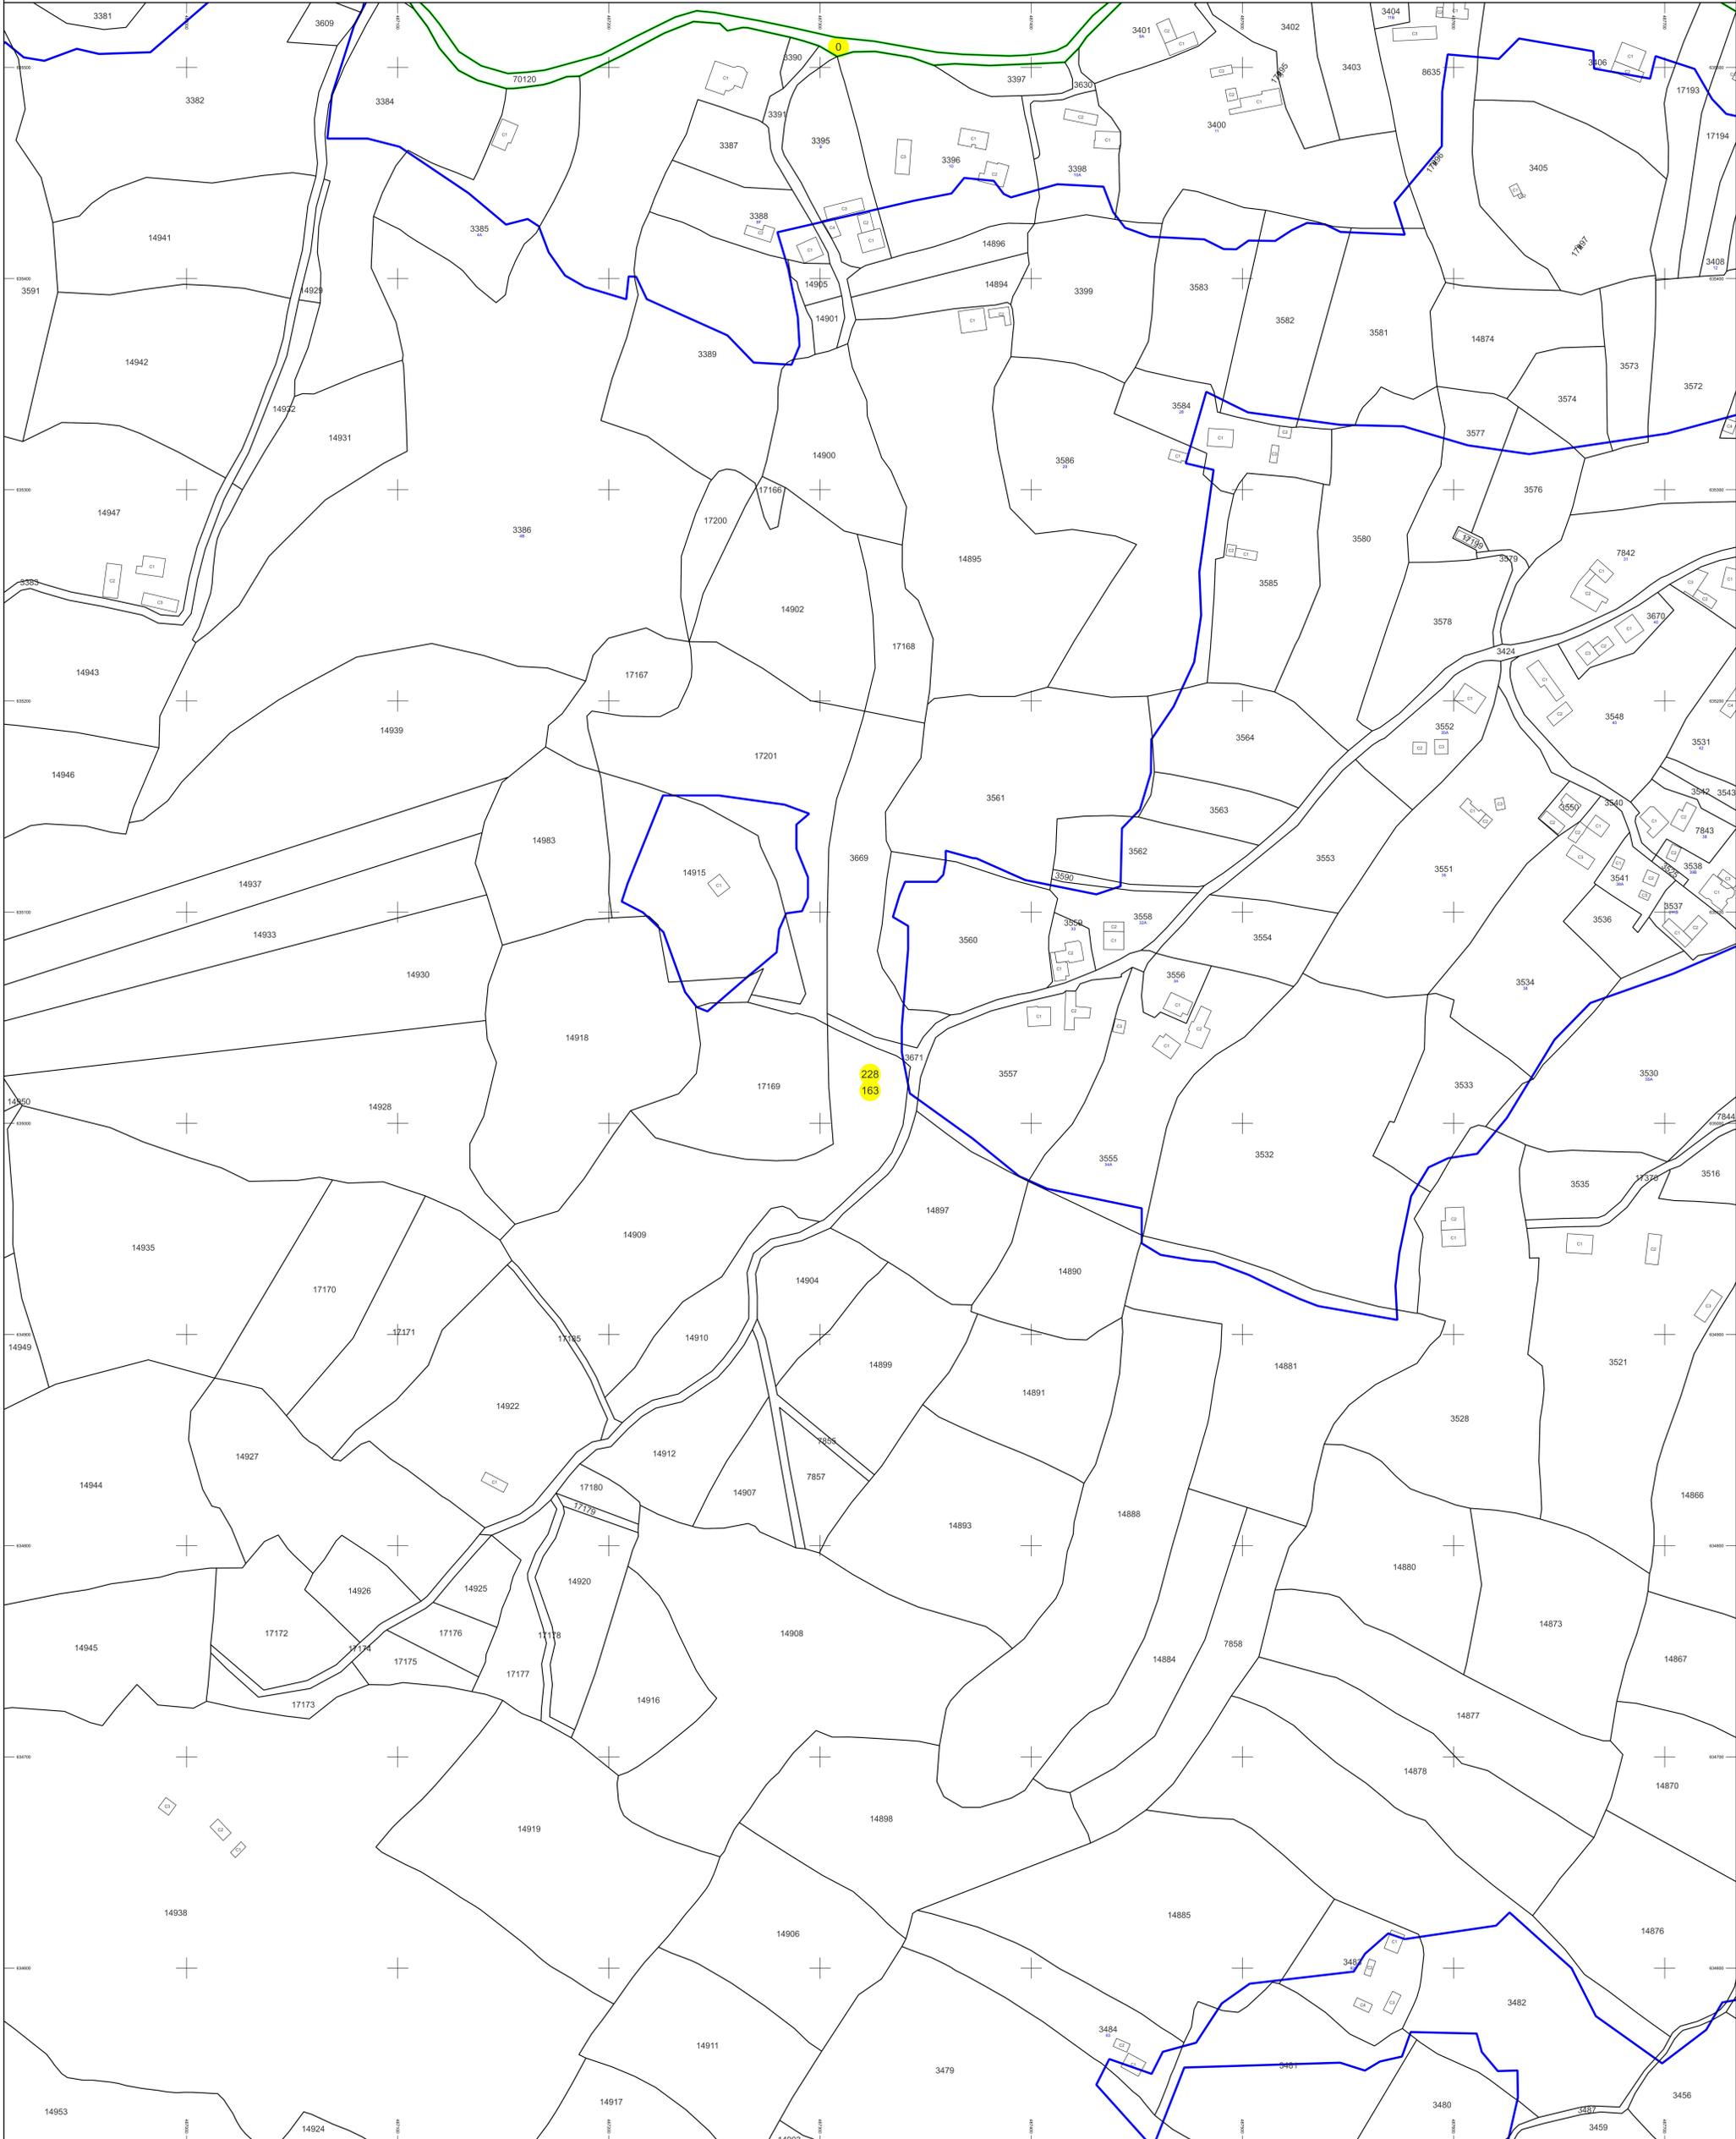

SC KOMORA ENGINEERING SRL



Schema de racordare a planșelor

129	130	131	132	133	134	135
156	157	158	159	160	161	162
180	181	182	183	184	185	186
	199	200	201	202	203	
		210	211	212		

Schița cu dispunerea sectorului cadastral



LEGENDĂ

- Limită UAT
- Limită sector cadastral
- Limită intravilan
- Limită imobil
- Limită construcție
- 10 Număr sector cadastral
- 6234 ID imobil
- 10 Corp construcție
- 51 Număr poștal