


PLAN CADASTRAL

U.A.T. Tiha Bărgăului, județul Bistrița Năsăud, sectorul cadastral 0, 228

Scara 1 : 1000

Sistem de proiecție Stereografic 1970

Planșa 188
Spre publicare

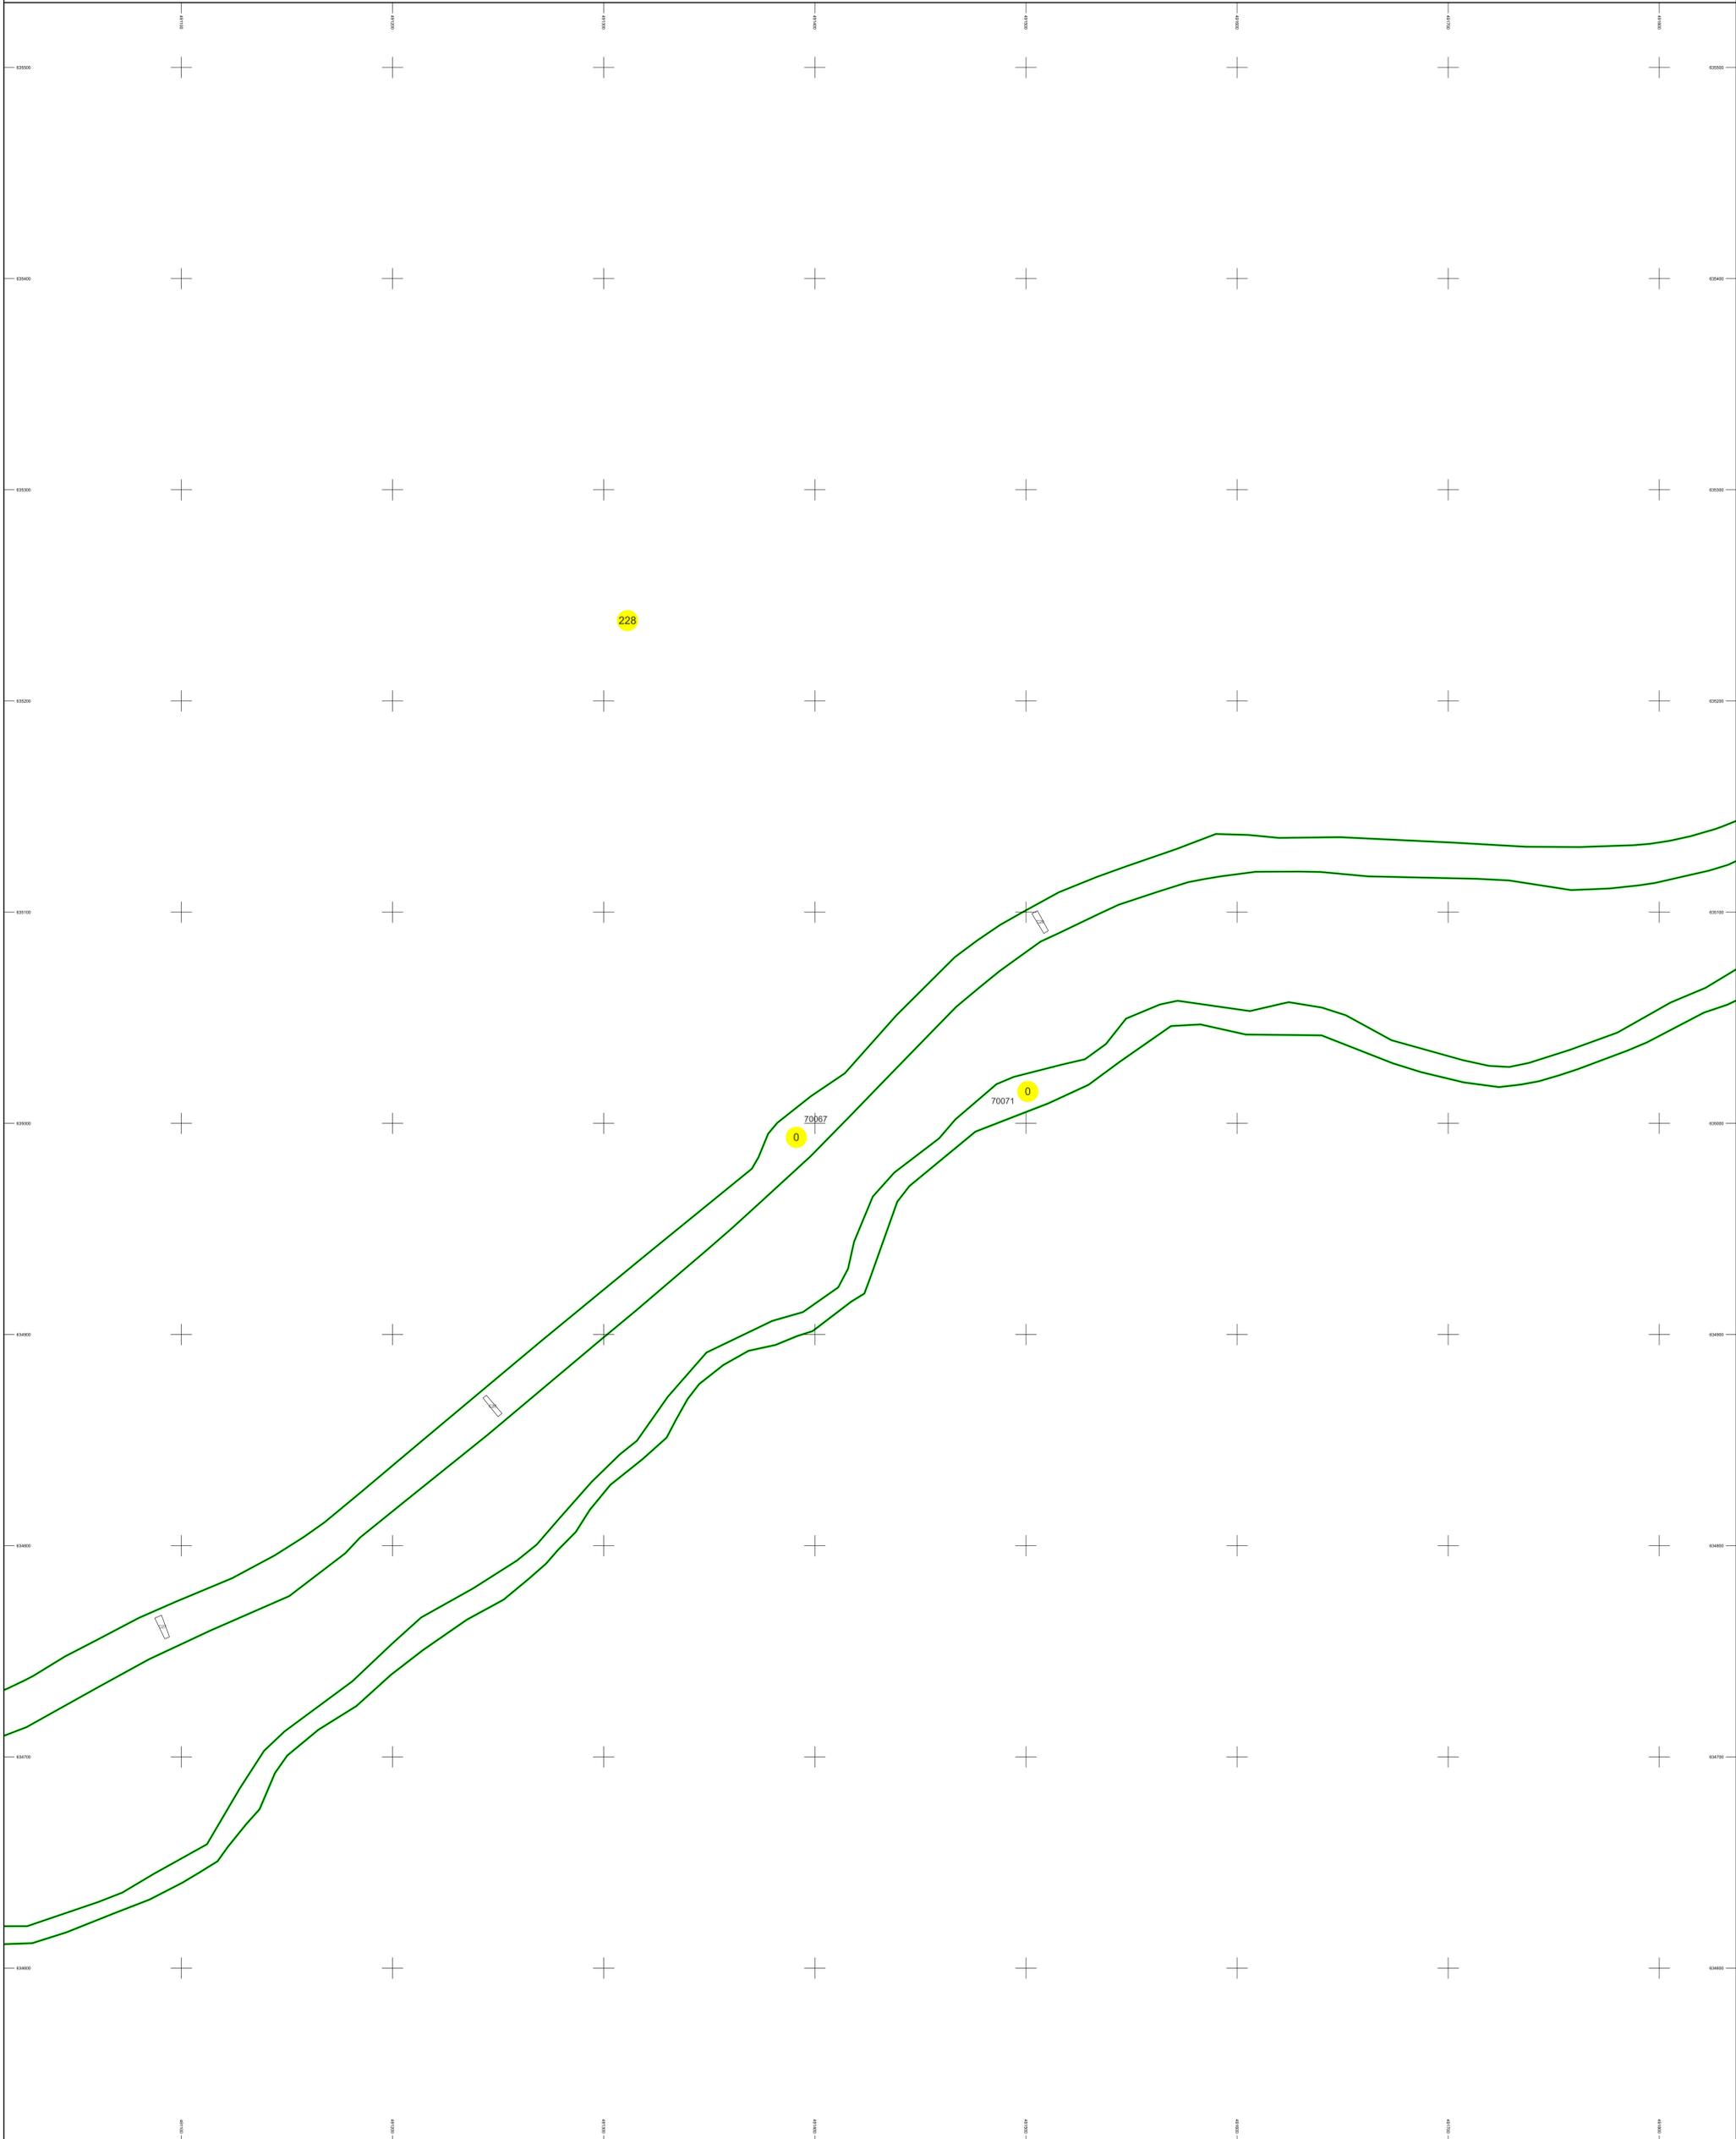


SC KOMORA ENGINEERING SRL



Schema de racordare a planșelor

134	135	136	137	138	139	140
161	162	163	164	165	166	167
185	186	187	188	189	190	
202	203	204	205			
211	212	213	214	215	216	

Schița cu dispunerea sectorului cadastral

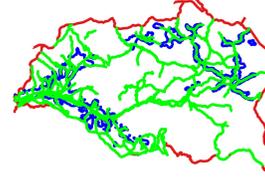

LEGENDĂ

- Limită UAT
- Limită sector cadastral
- Limită intravilan
- Limită imobil
- Limită construcție
- 10 Număr sector cadastral
- 6234 ID imobil
- Corp construcție
- 51 Număr poștal