


PLAN CADASTRAL

U.A.T. Tiha Bărgăului, județul Bistrița Năsăud, sectorul cadastral 0, 228

Scara 1 : 1000

Sistem de proiecție Stereografic 1970

Planșa 25
Spre publicare

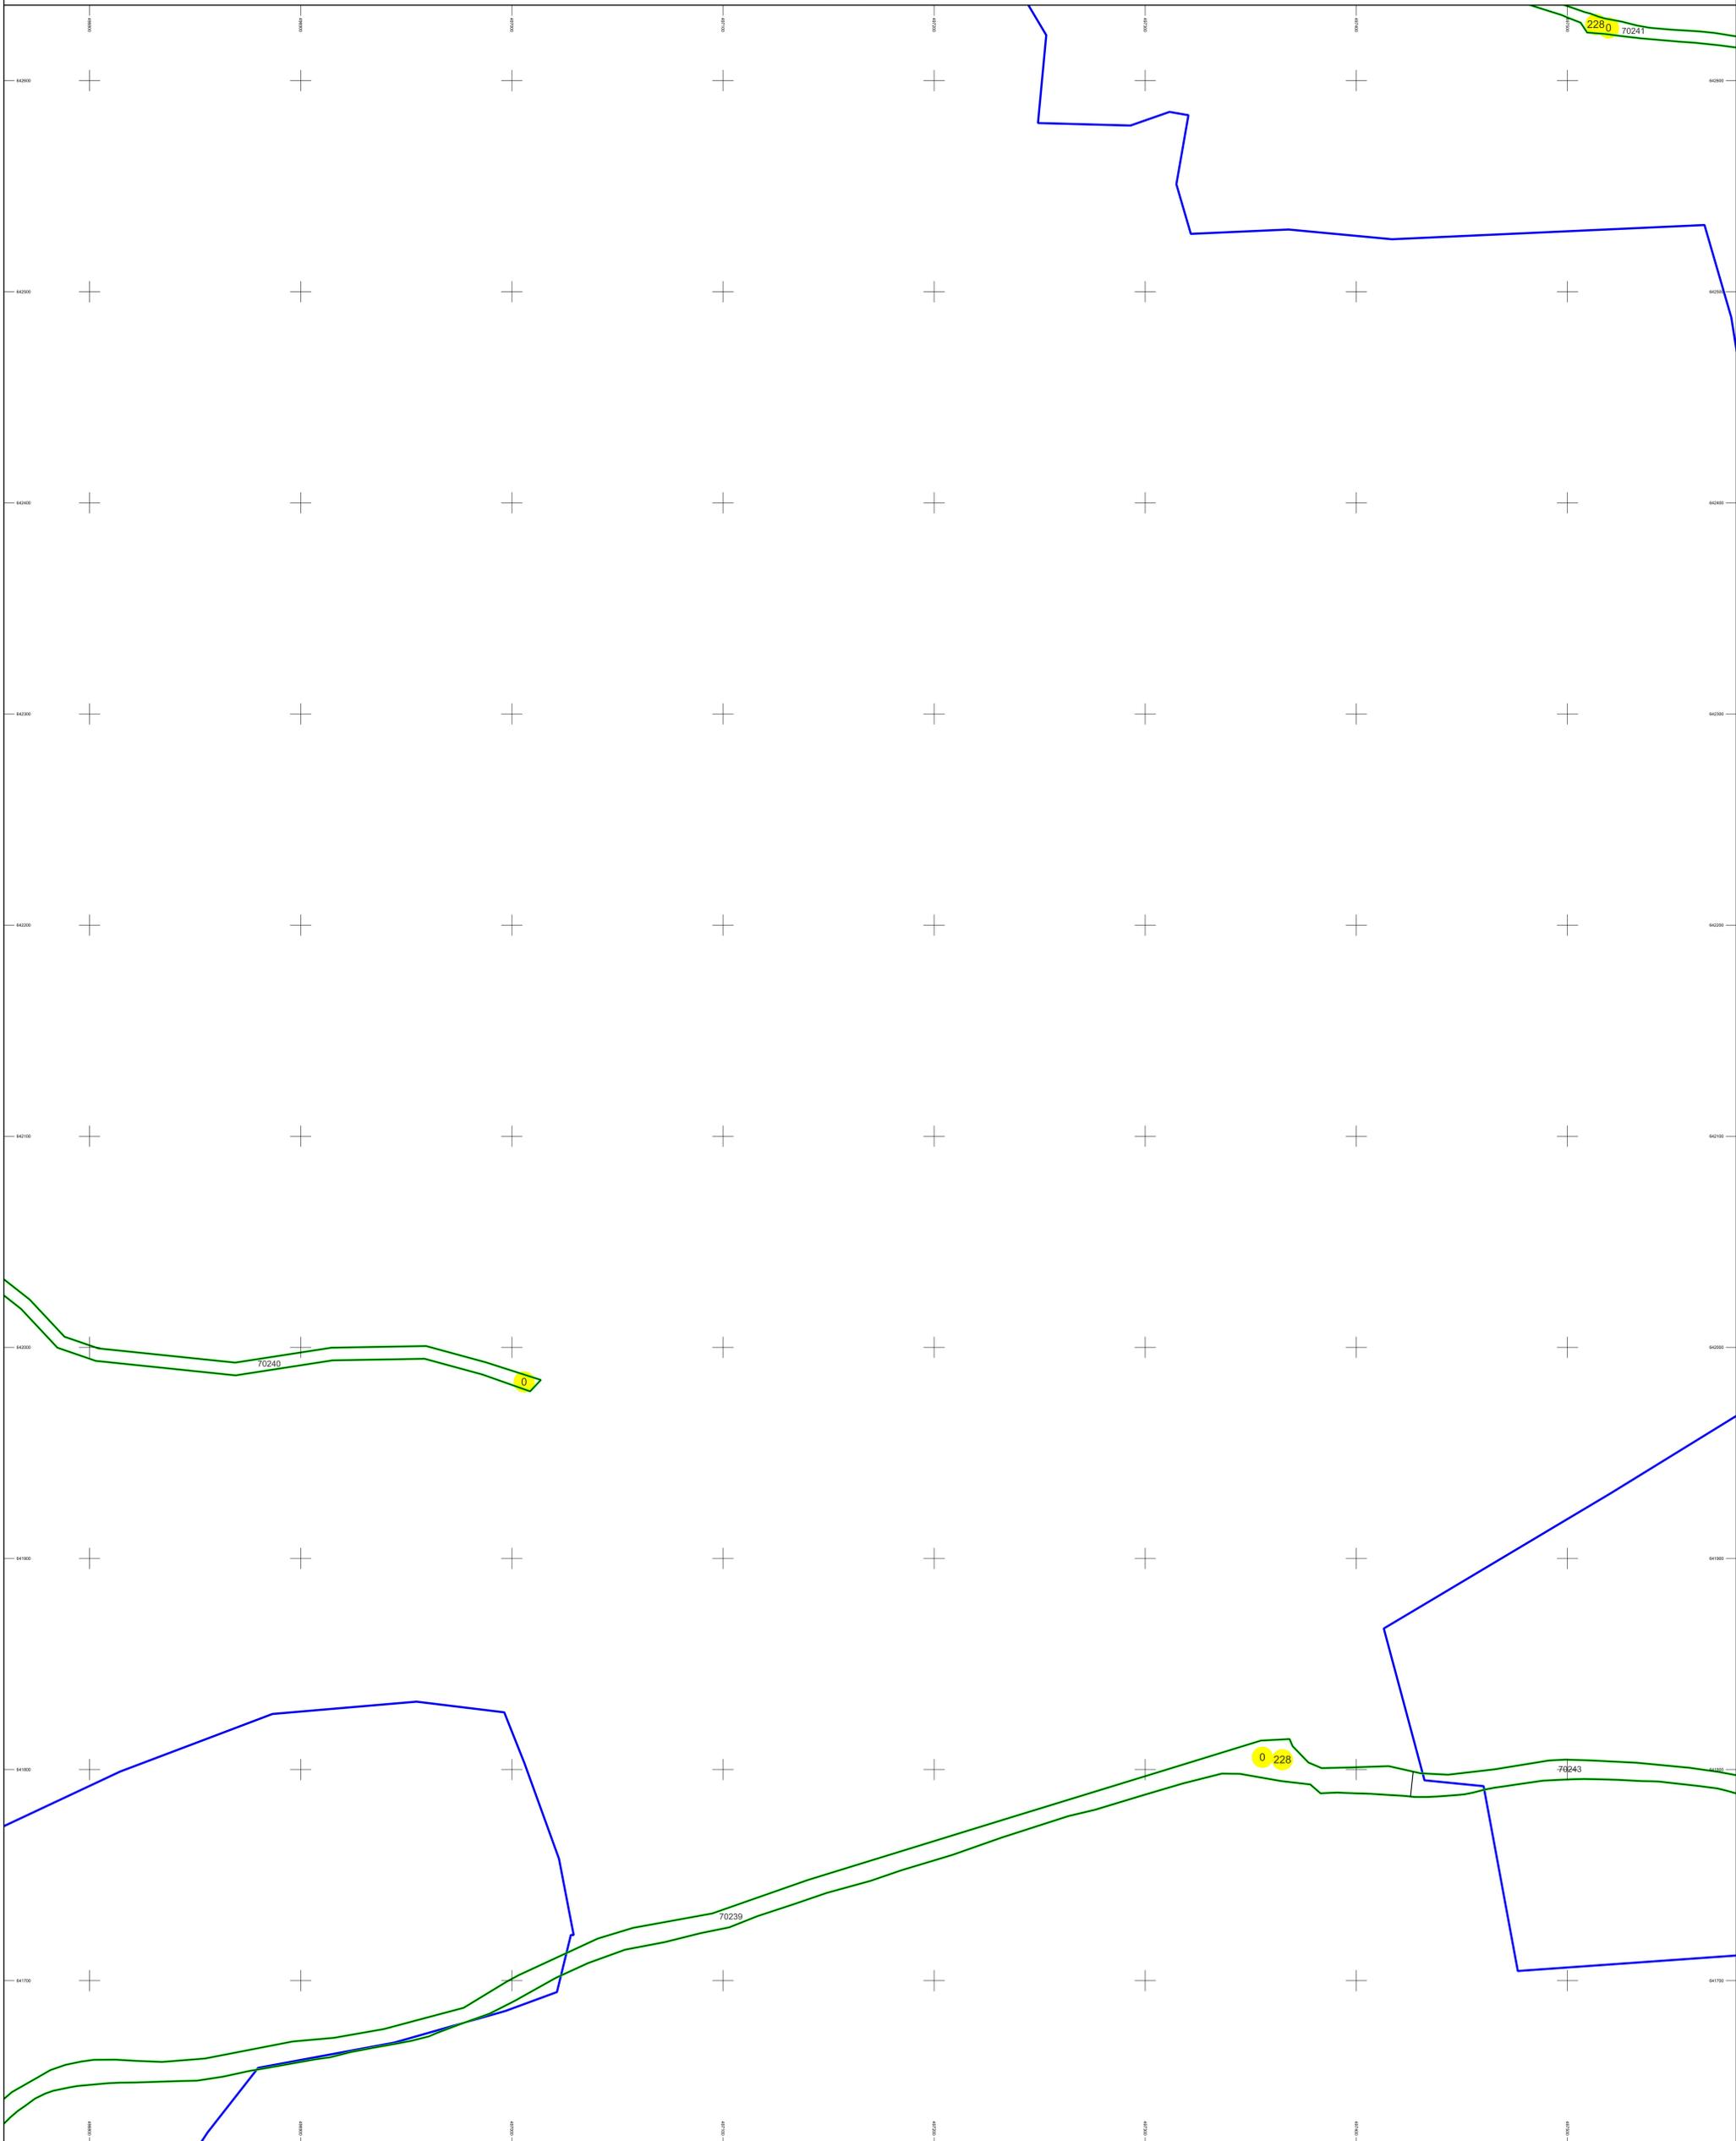

SC KOMORA ENGINEERING SRL



Schema de racordare a planșelor

Schița cu dispunerea sectorului cadastral

| | | | | | | |
|----|----|----|----|----|----|----|
| 4 | 5 | 6 | 7 | 8 | 9 | 10 |
| 22 | 23 | 24 | 25 | 26 | 27 | 28 |
| 41 | 42 | 43 | 44 | 45 | 46 | 47 |
| 65 | | | | 66 | 67 | 68 |



LEGENDĂ

- Limită UAT
- Limită sector cadastral
- Limită intravilan
- Limită imobil
- Limită construcție
- 10 Număr sector cadastral
- 6234 ID imobil
- 11 Corp construcție
- 51 Număr poștal