


PLAN CADASTRAL

U.A.T. Tiha Bărgăului, județul Bistrița Năsăud, sectorul cadastral 0, 228

Scara 1 : 1000

Sistem de proiecție Stereografic 1970

Plasa 40
Spre publicare

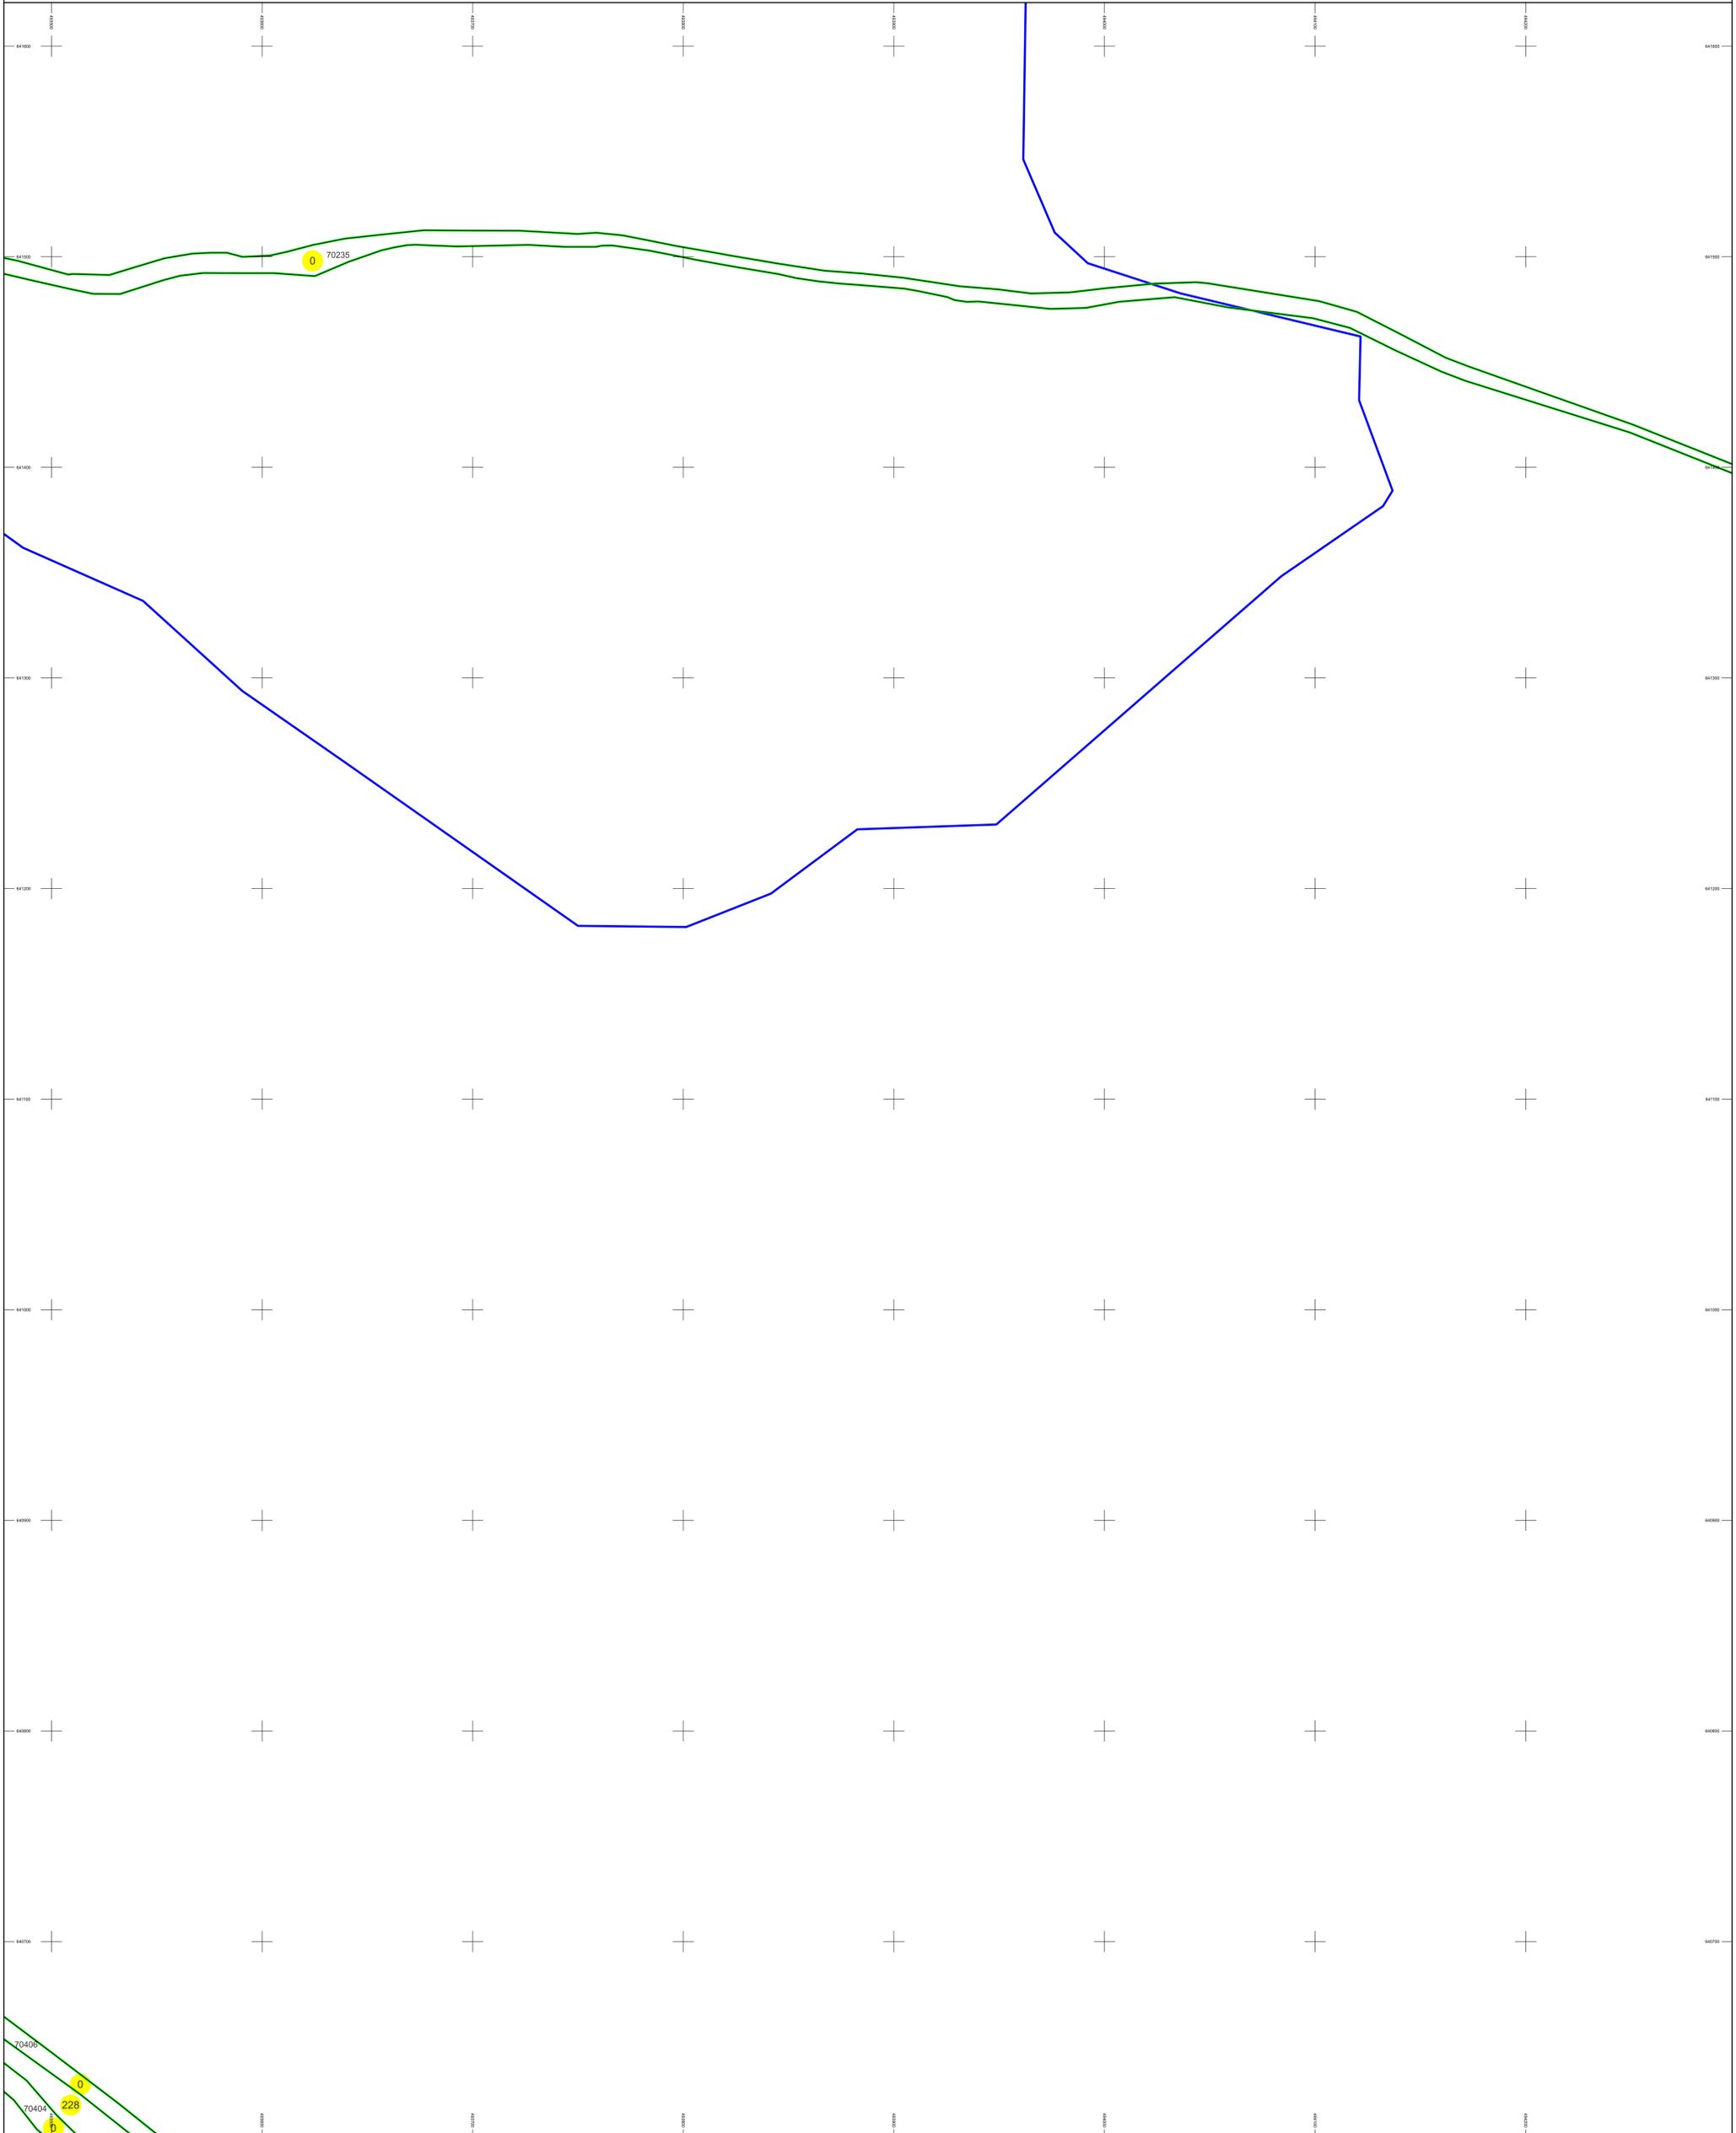


SC KOMORA ENGINEERING SRL



Schema de racordare a planșelor

2		3	4	5	6	7
18	19	20	21	22	23	24
37	38	39	40	41	42	43
61	62	63	64	65		
82	83	84	85	86	87	88

Schița cu dispunerea sectorului cadastral

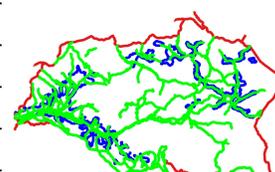

LEGENDĂ

- Limită UAT
- Limită sector cadastral
- Limită intravilan
- Limită imobil
- Limită construcție
- 0 Număr sector cadastral
- 6234 ID imobil
- Corp construcție
- 51 Număr poștal