


PLAN CADASTRAL

U.A.T. Tiha Bărgăului, județul Bistrița Năsăud, sectorul cadastral 0, 228

Scara 1 : 1000

Sistem de proiecție Stereografic 1970

Planșa 63
Spre publicare

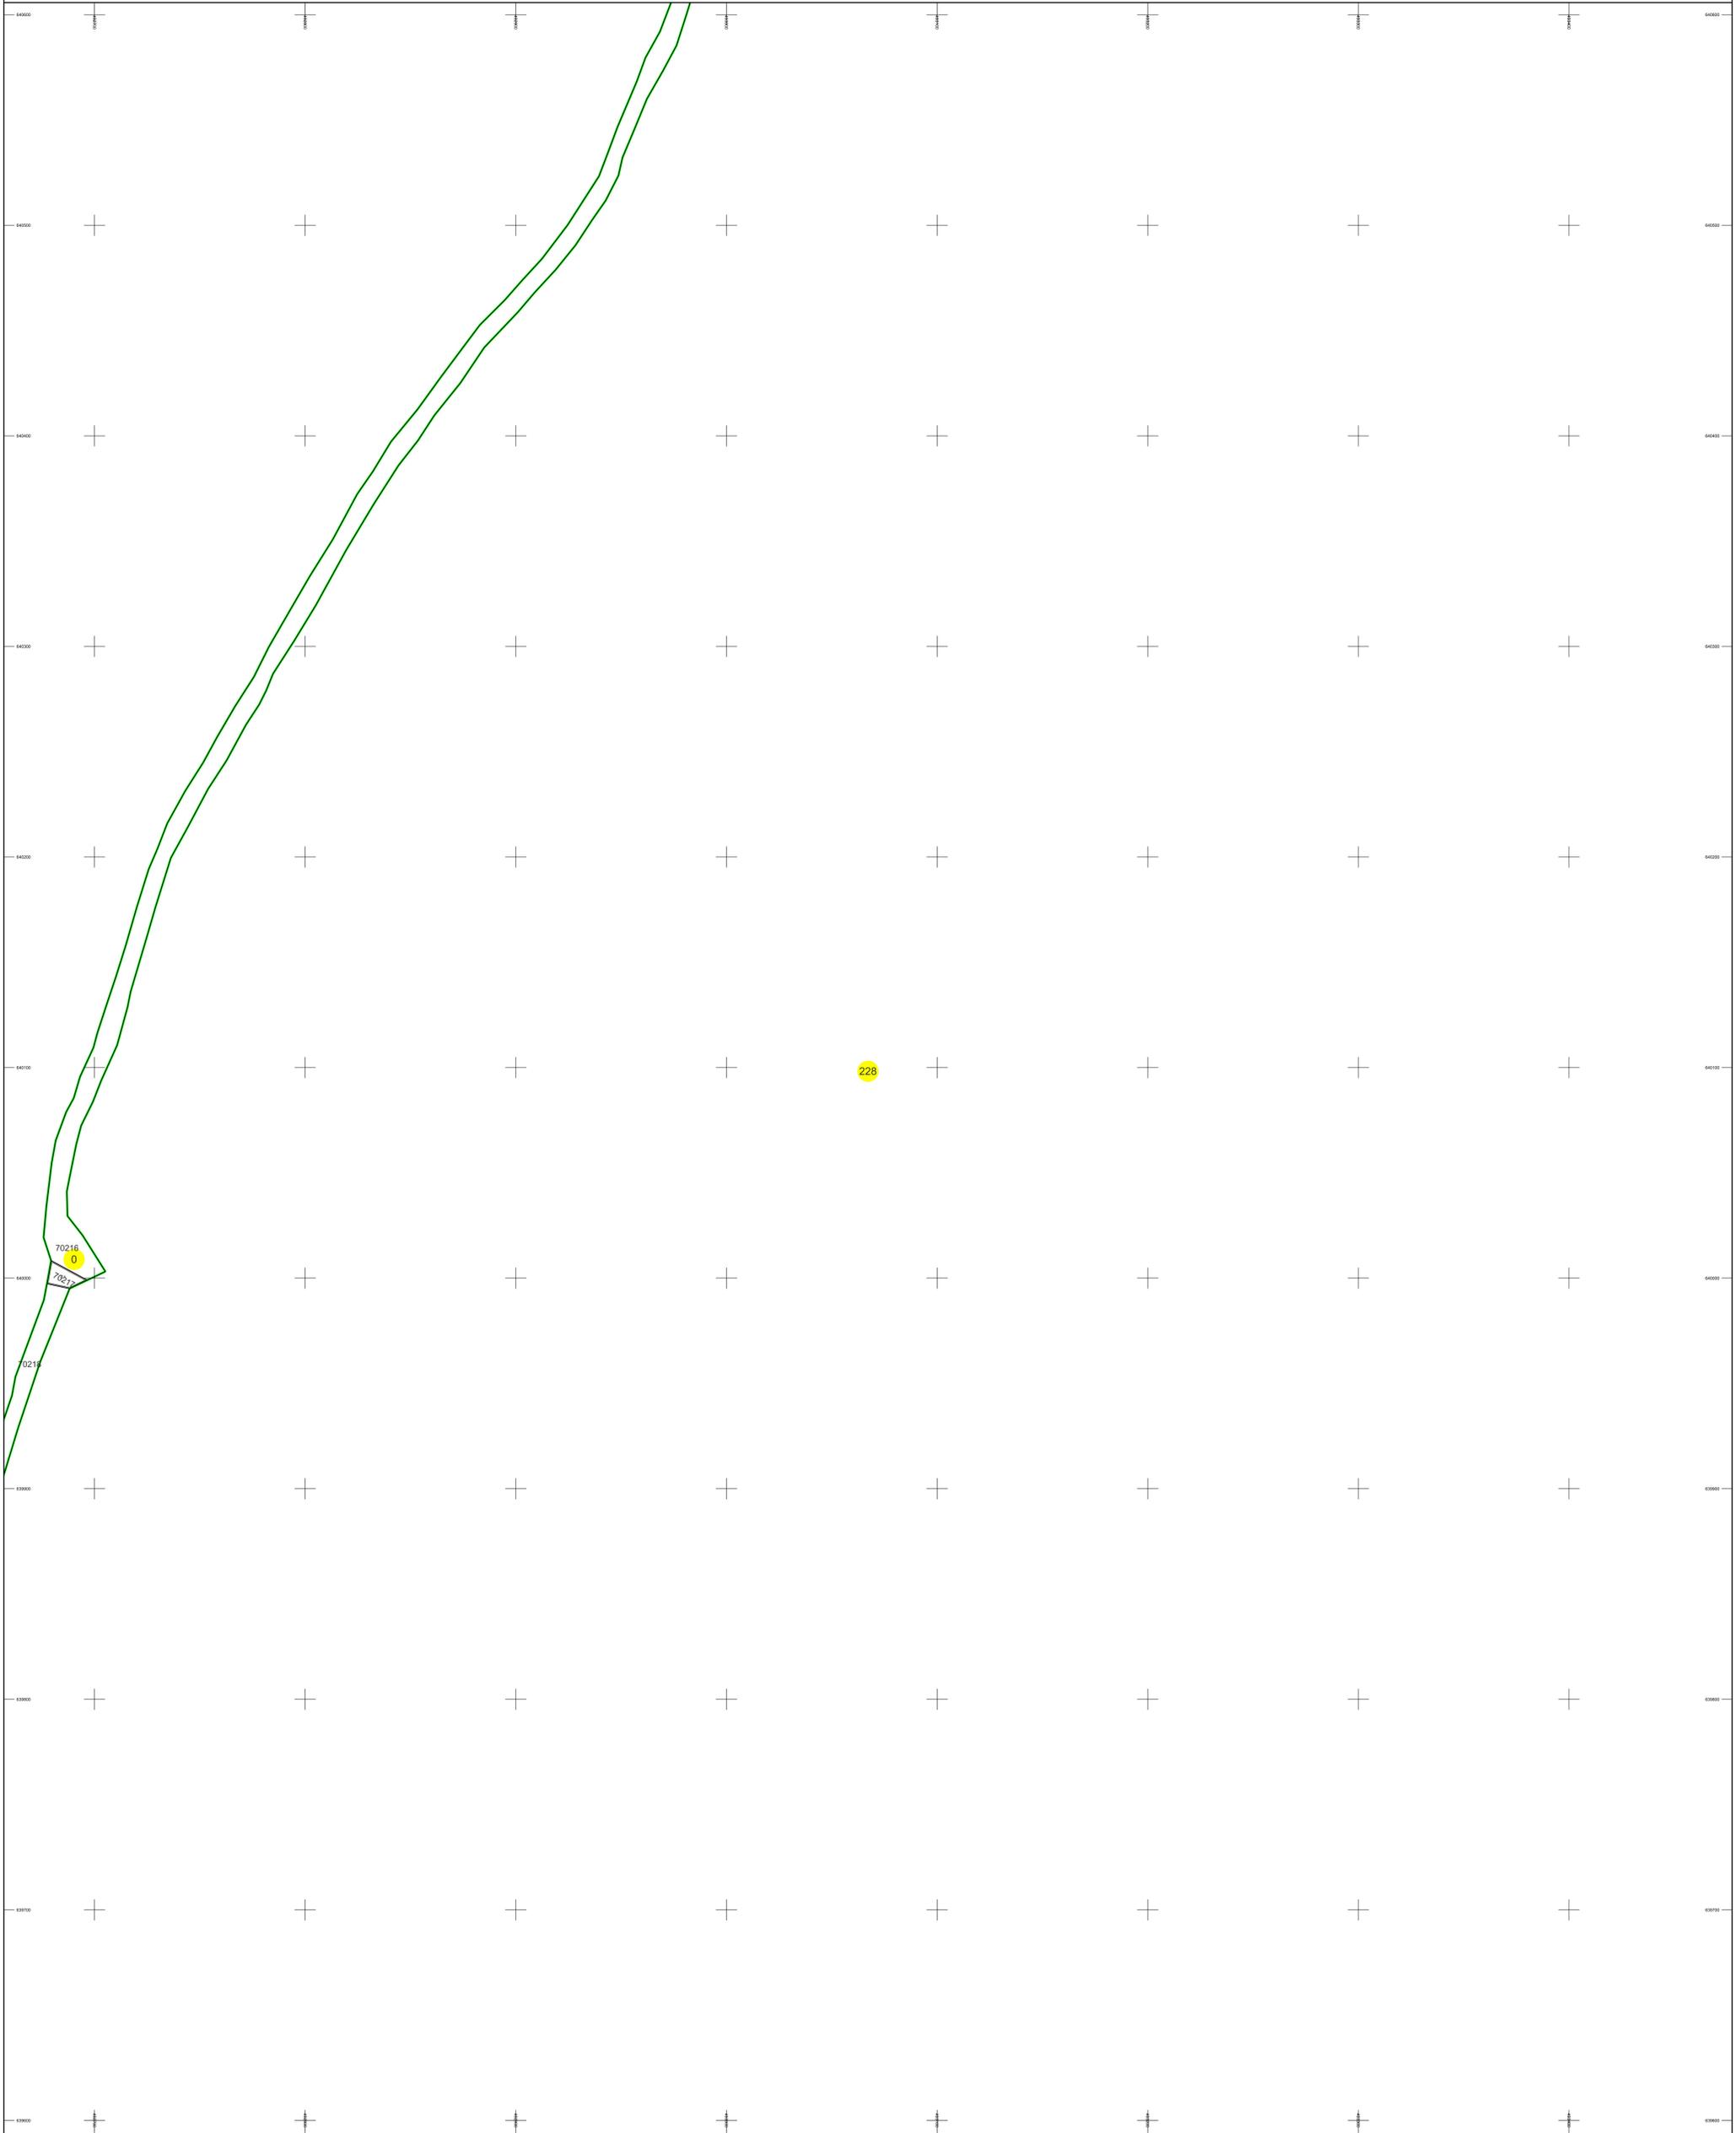


SC KOMORA ENGINEERING SRL



Schema de racordare a planșelor

17	18	19	20	21	22	23
	37	38	39	40	41	42
60	61	62	63	64	65	
81	82	83	84	85	86	87
107	108	109	110	111	112	113

Schița cu dispunerea sectorului cadastral

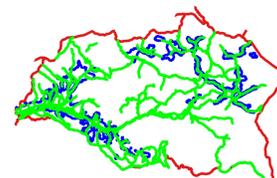

LEGENDĂ

- Limită UAT
- Limită sector cadastral
- Limită intravilan
- Limită imobil
- Limită construcție
- 10 Număr sector cadastral
- 6234 ID imobil
- Corp construcție
- 51 Număr poștal