


# PLAN CADASTRAL

U.A.T. Tiha Bărgăului, județul Bistrița Năsăud, sectorul cadastral 0, 228

Scara 1 : 1000

Sistem de proiecție Stereografic 1970

Planșa 8  
Spre publicare

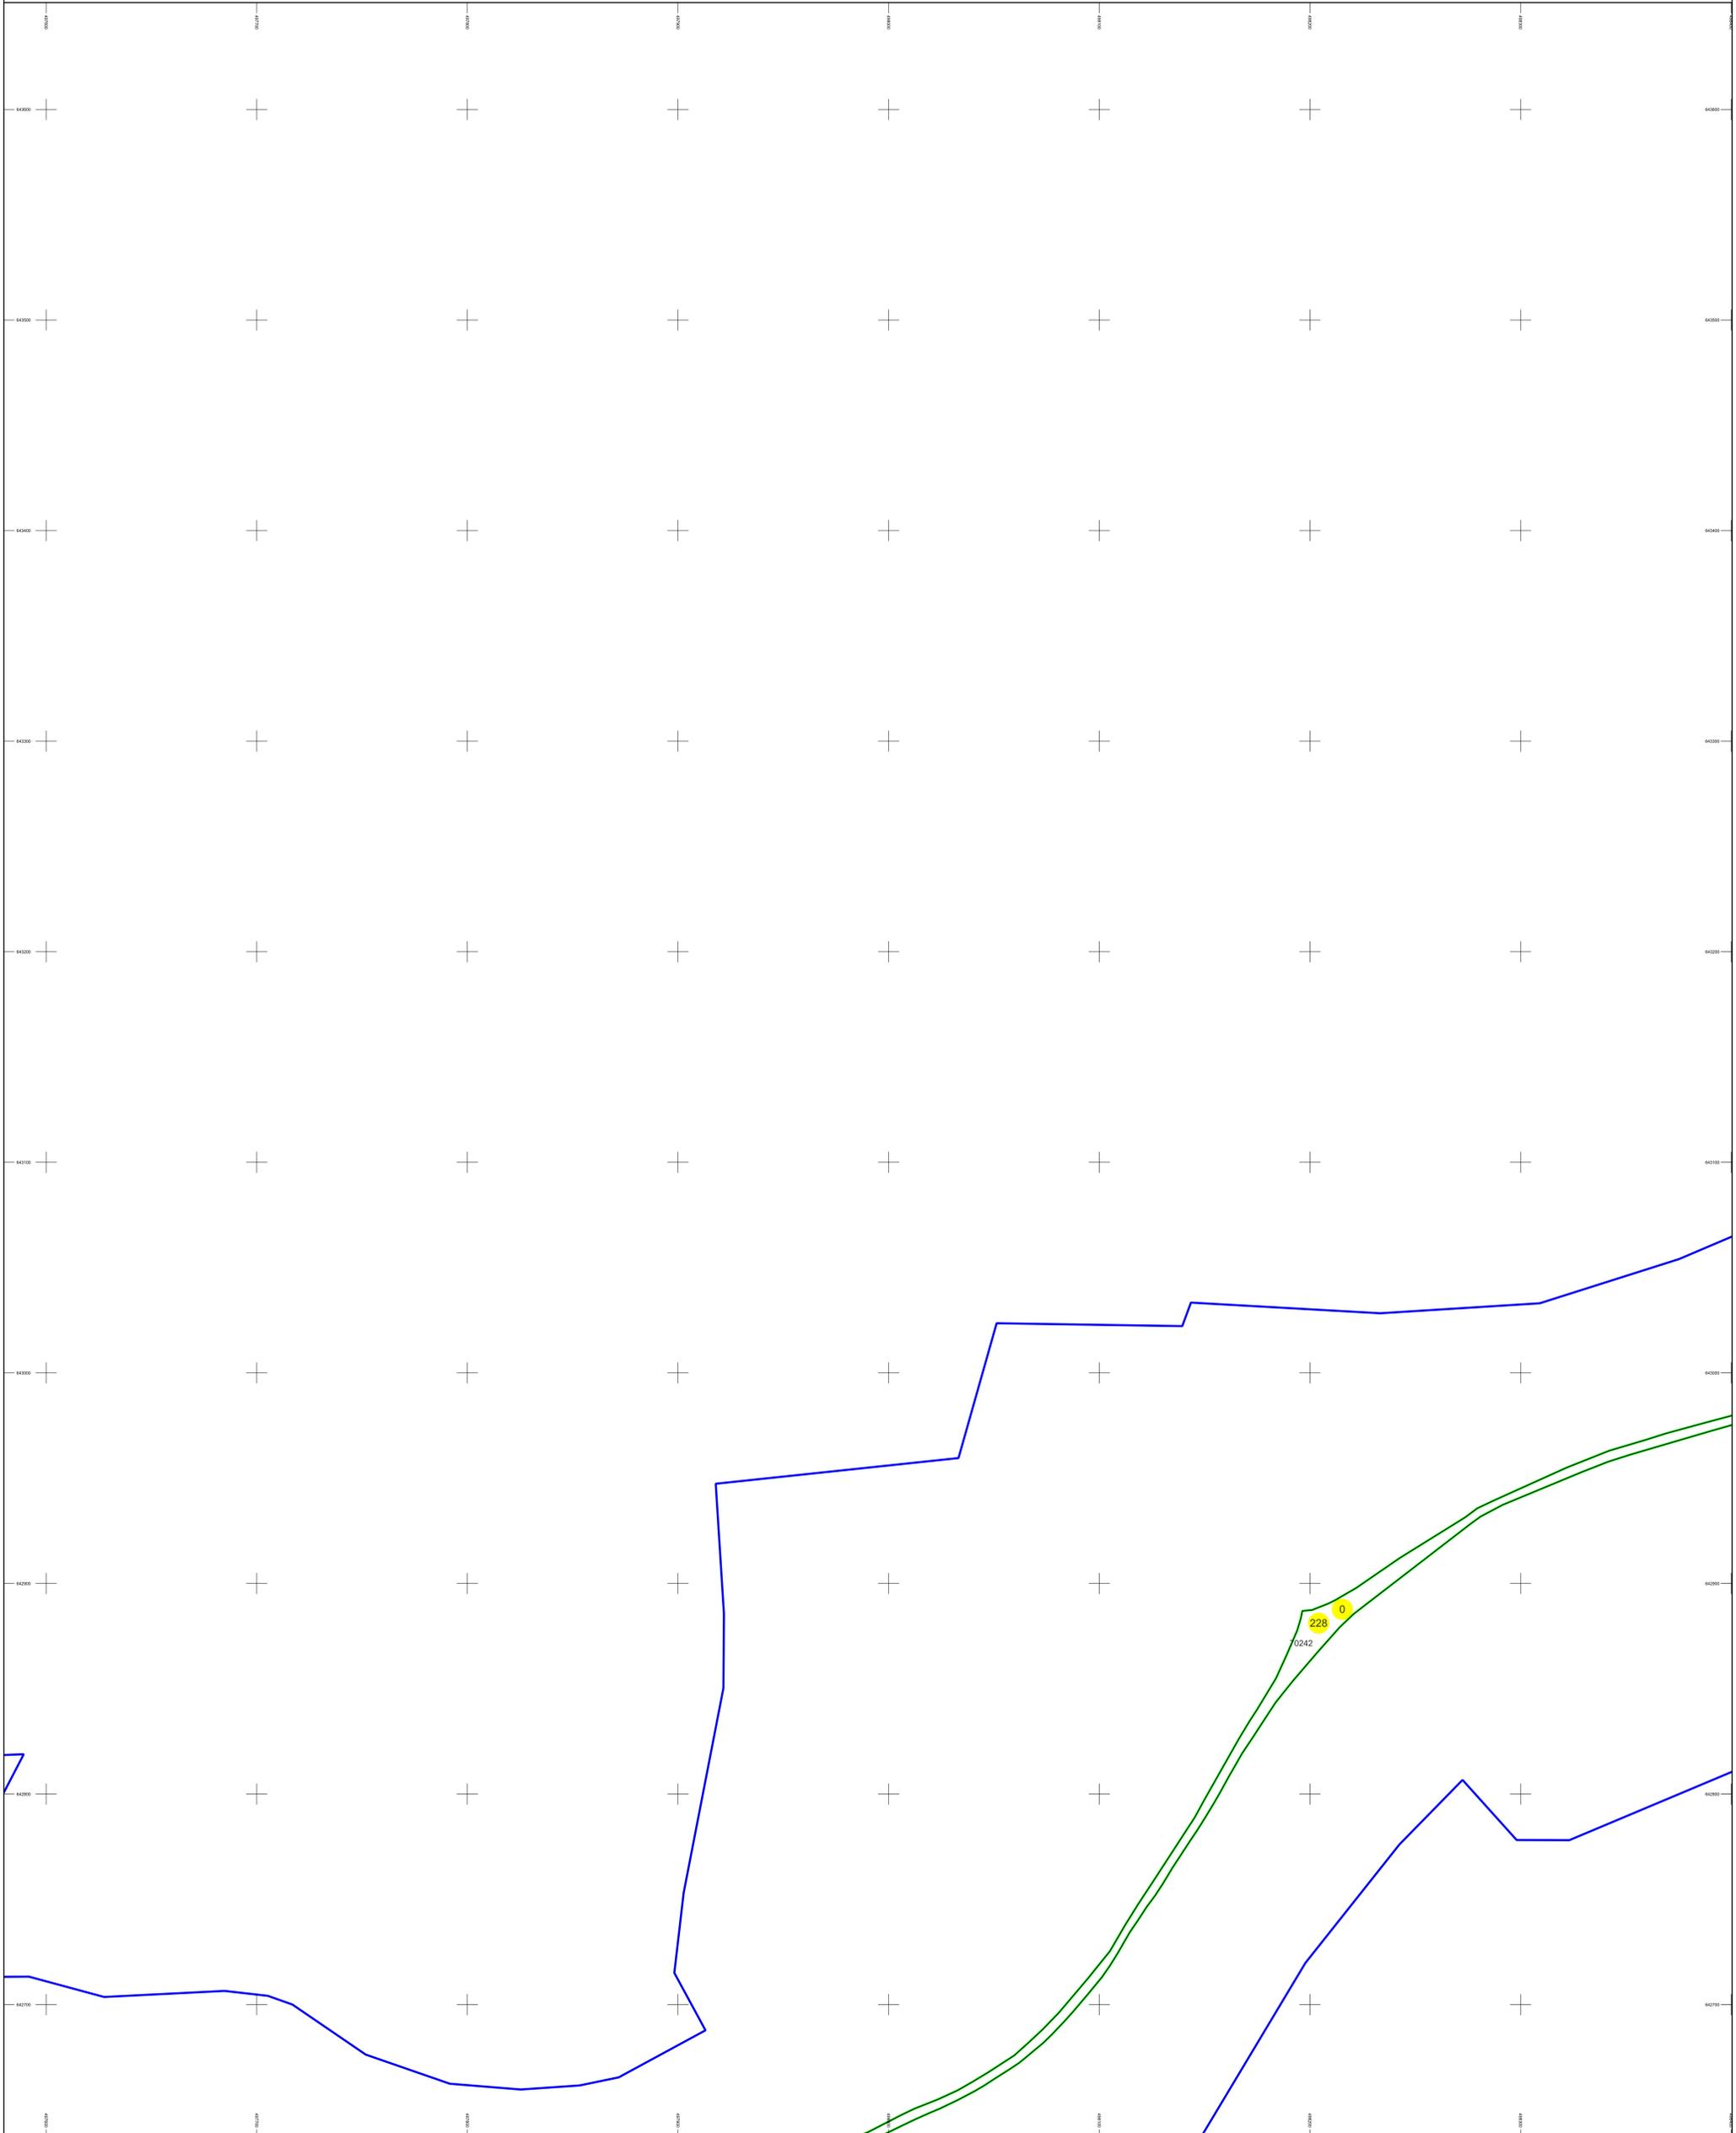

SC KOMORA ENGINEERING SRL

Schema de racordare a planșelor

Schița cu dispunerea sectorului cadastral



|    |    |    |    |    |    |    |
|----|----|----|----|----|----|----|
| 4  | 5  | 6  | 7  | 8  | 9  | 10 |
| 23 | 24 | 25 | 26 | 27 | 28 | 29 |
| 42 | 43 | 44 | 45 | 46 | 47 | 48 |



## LEGENDĂ

- Limită UAT
- Limită sector cadastral
- Limită intravilan
- Limită imobil
- Limită construcție
- Număr sector cadastral
- ID imobil
- Corp construcție
- Număr poștal