


PLAN CADASTRAL

U.A.T. Tiha Bărgăului, județul Bistrița Năsăud, sectorul cadastral 0, 228

Scara 1 : 1000

Sistem de proiecție Stereografic 1970

Planșa 80
Spre publicare

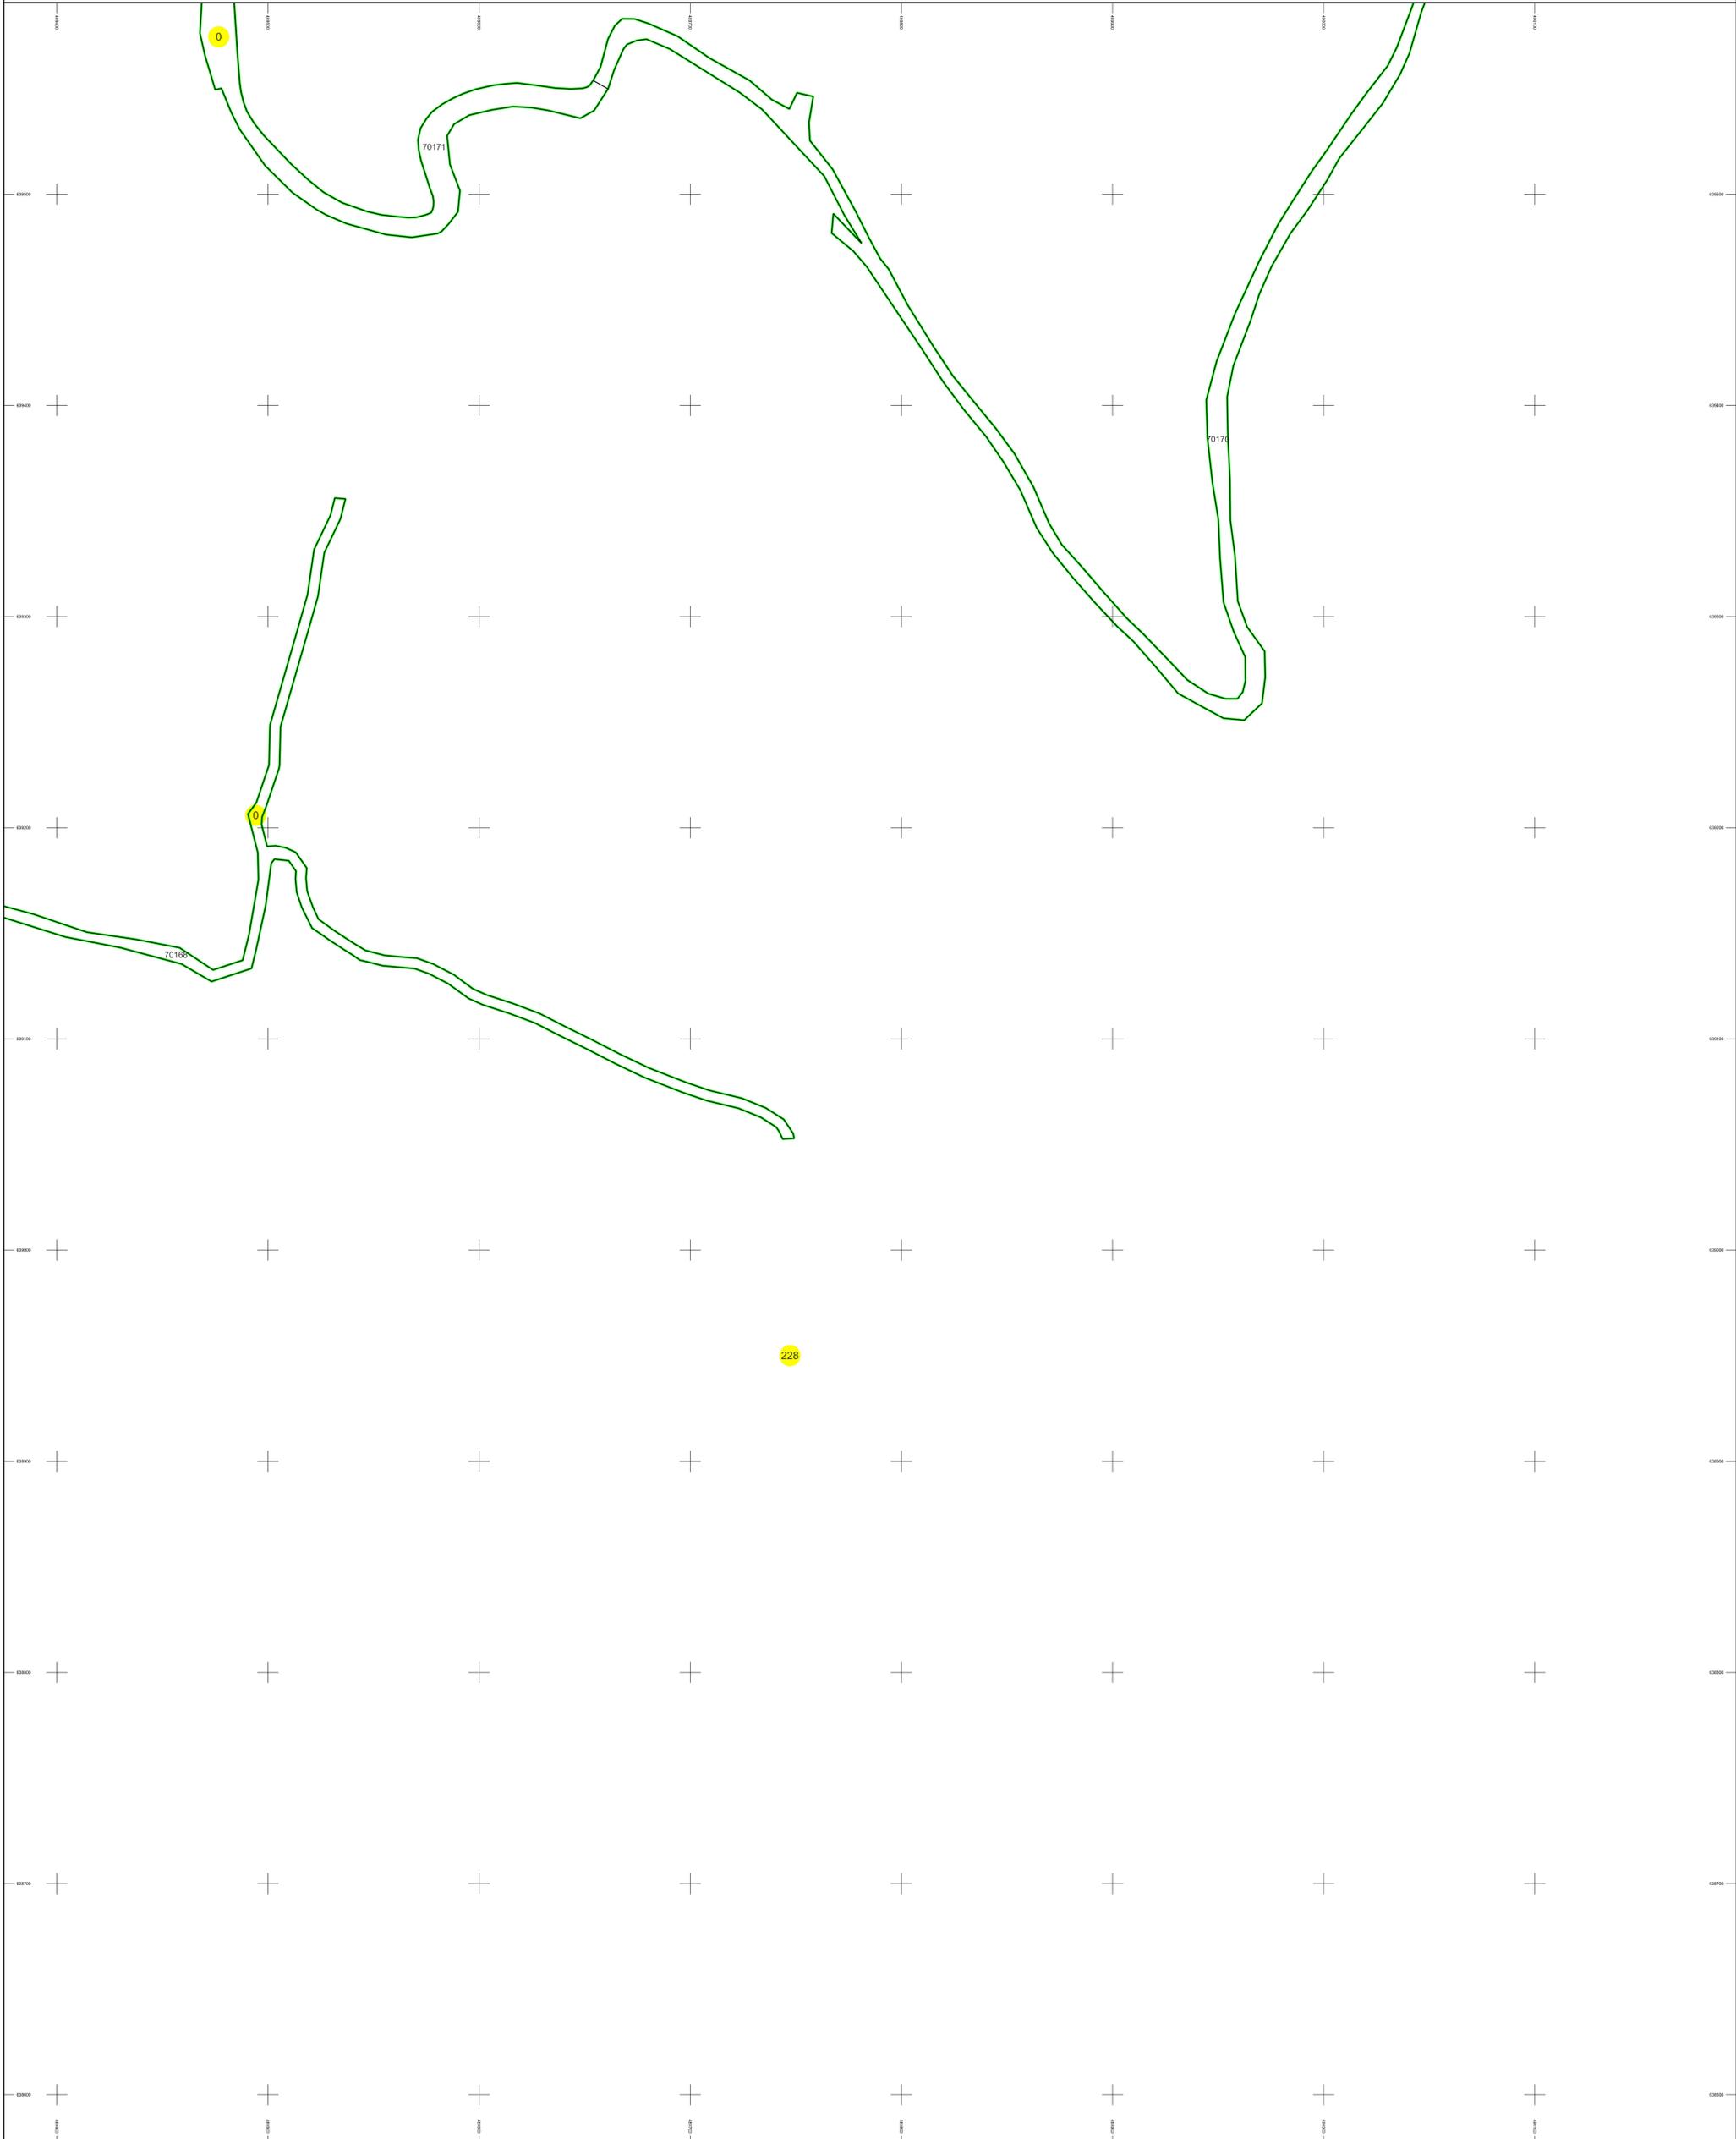


SC KOMORA ENGINEERING SRL



Schema de racordare a planșelor

35	36			37	38
56	57	58	59	60	61
77	78	79	80	81	82
103	104	105	106	107	108
132	133	134	135	136	137

Schița cu dispunerea sectorului cadastral

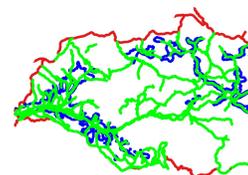

LEGENDĂ

- Limită UAT
- Limită sector cadastral
- Limită intravilan
- Limită imobil
- Limită construcție
- 0 Număr sector cadastral
- 6234 ID imobil
- Corp construcție
- 51 Număr poștal