# PLAN CADASTRAL

U.A.T. Tiha Bârgăului, județul Bistriţa Năsaud, sectorul cadastral

Planșa 34
Spre publicare

Scara 1 : 1000

Sistem de proiecție Stereografic 1970

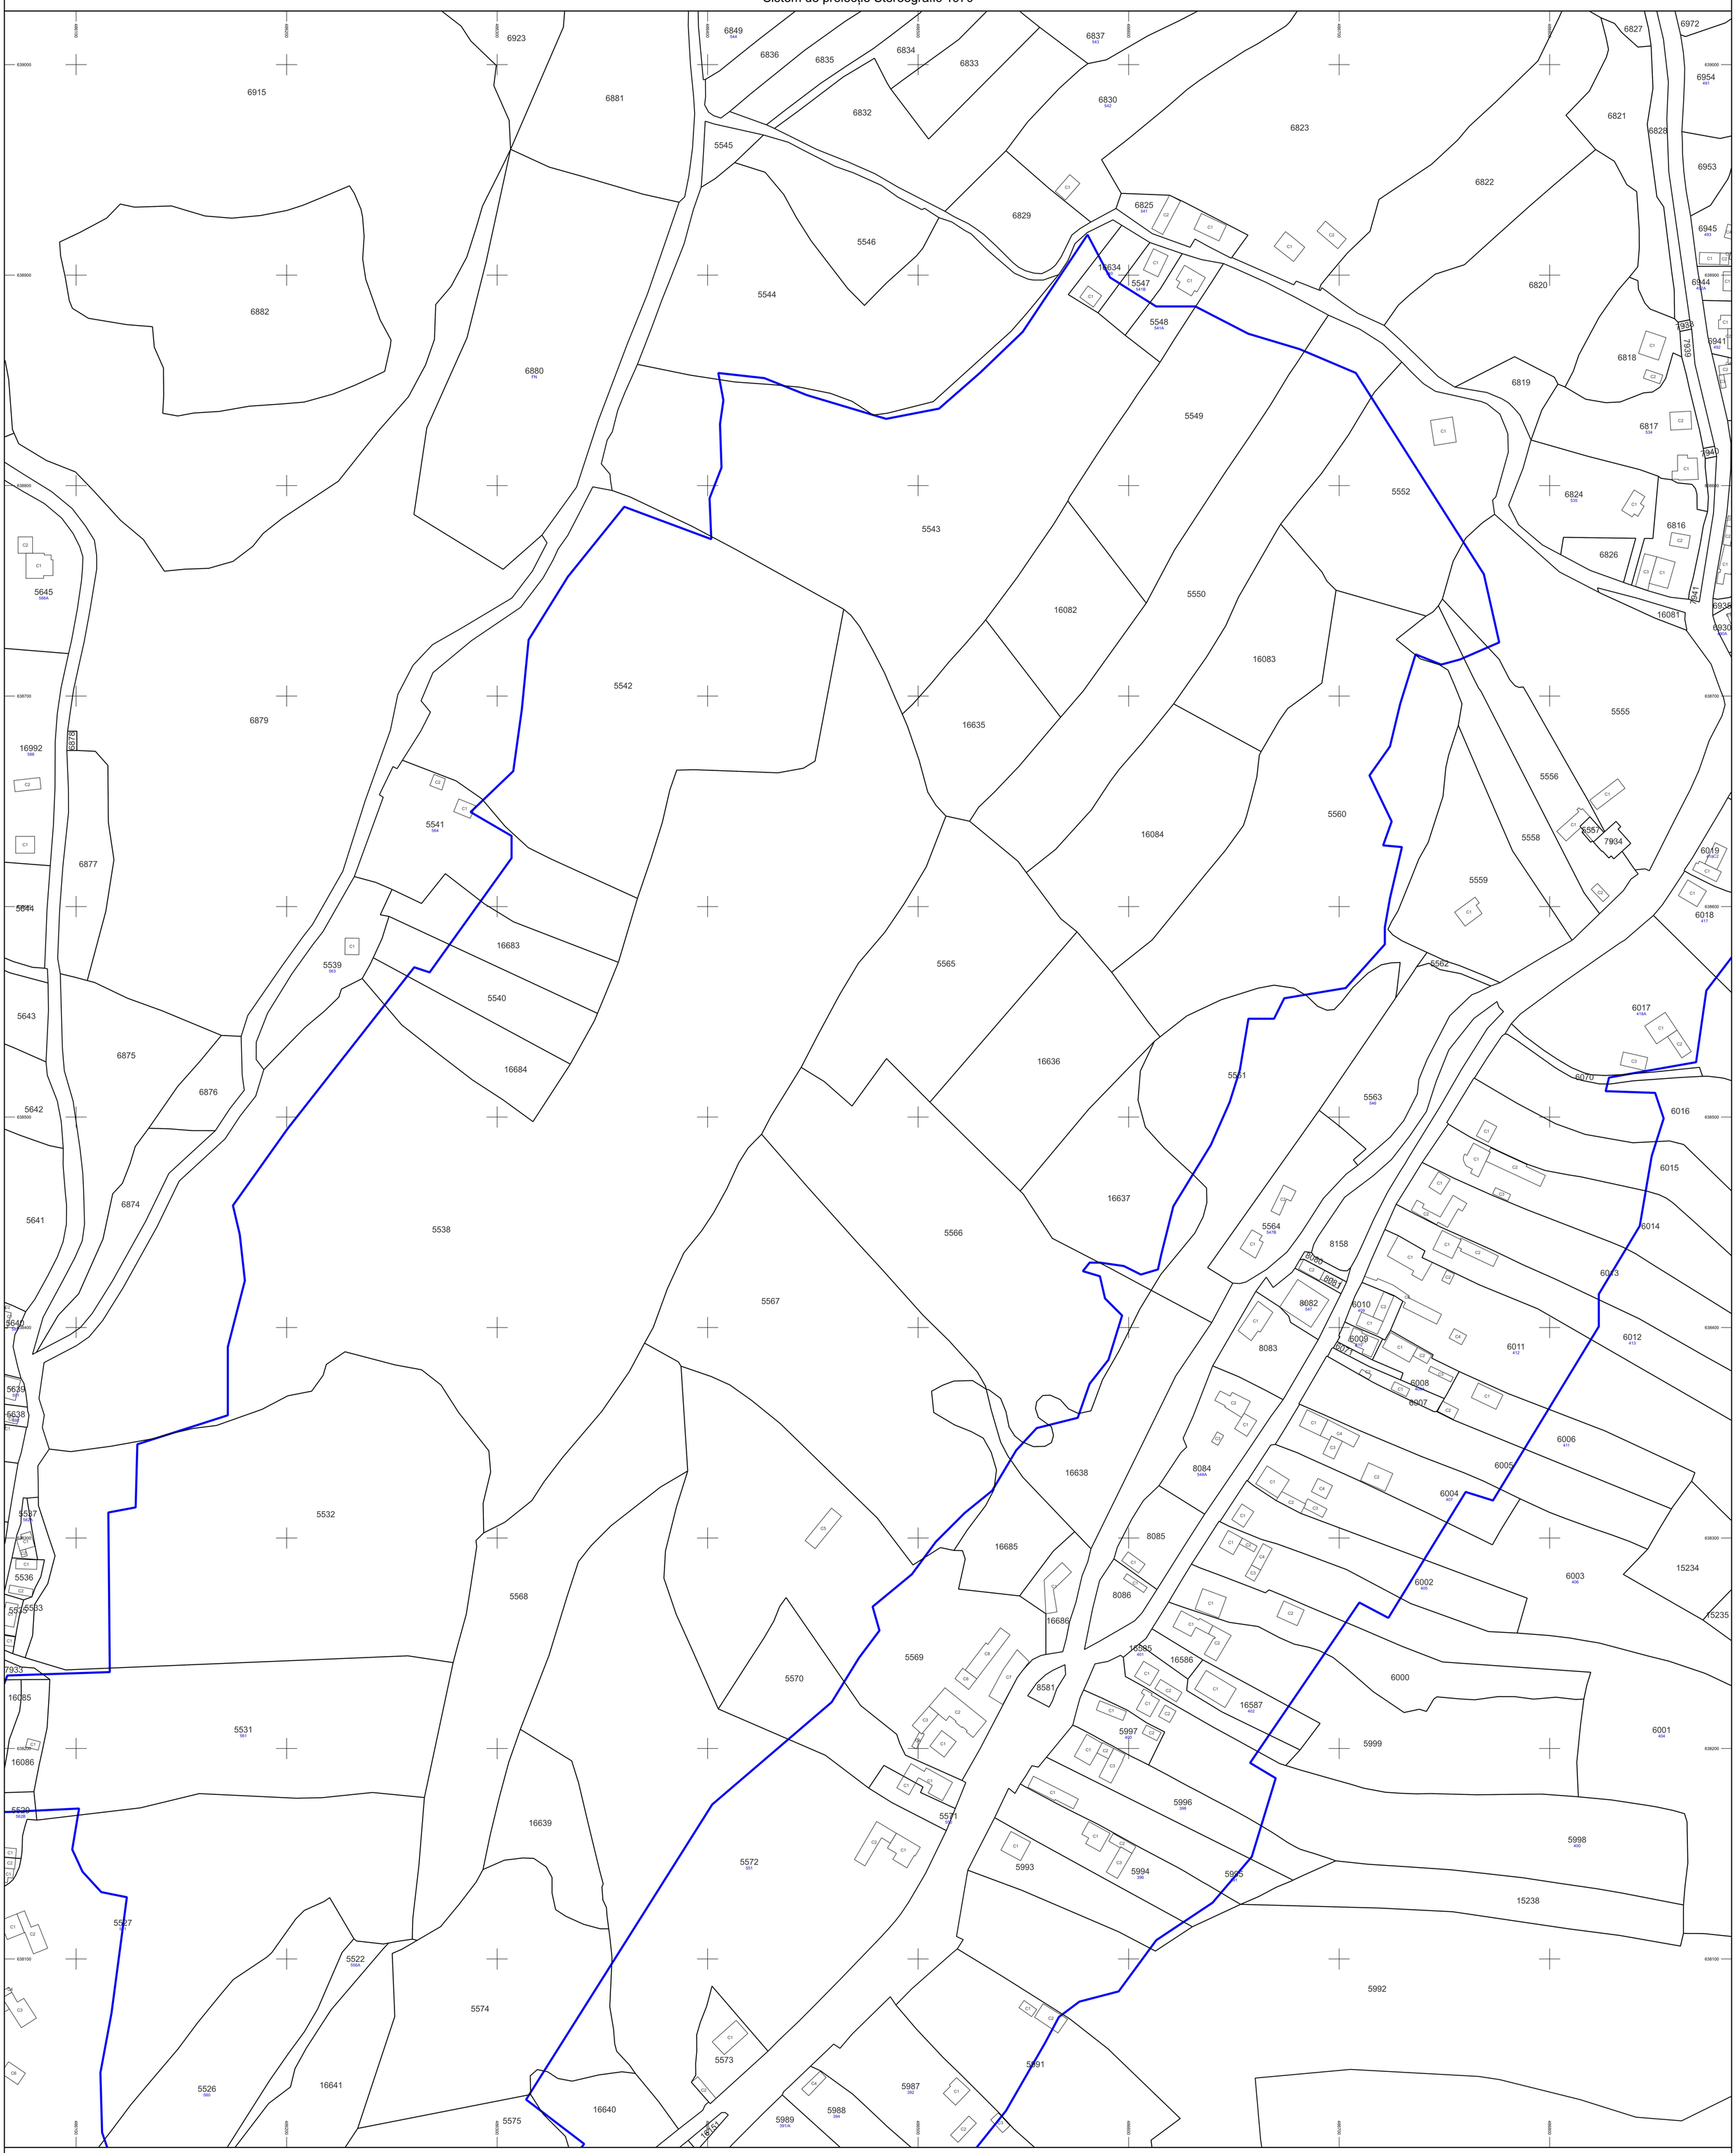

SC KOMORA ENGINEERING SRL

Schema de racordare a planșelor

| | | | | | | |
|---|---|---|---|---|---|---|
| 11 | 12 | 13 | 14 | 15 | 16 | 17 |
| 21 | 22 | 23 | 24 | 25 | 26 | 27 |
| 31 | 32 | 33 | 34 | 35 | | |
| 38 | 39 | 40 | 41 | 42 | | |
| 45 | 46 | 47 | | | | |

Schița cu dispunerea sectorului cadastral

LEGENDĂ

- Limită UAT
- Limită sector cadastral
- Limită intravilan
- Limită imobil
- Limită construcție
- 10 Număr sector cadastral
- 6234 ID imobil
- C1 Corp construcție
- 51 Număr poștal

Data: Aprilie 2025