

# PLAN CADASTRAL

U.A.T. TIHA BĂRGĂULUI, județul BISTRIȚA-NĂSĂUD, Sectoare cadastrale: 18, 19, 20, 21, 22, 23, 24, 25, 26, 27, 28, 29, 32, 33, 34, 35, 38, 40, 41, 44, 45, 48, 49, 50, 51, 53, 54, 55, 56, 57, 58, 59, 60, 61, 62, 92, 94, 106, 214, 217, 219, 220, 221, 222, 224




Planșa 35  
Spre publicare

Scara 1:2000  
Sistem de proiecție STEREO' 1970

Se racordează cu Planșa 29  
Se racordează cu Planșa 34

Se racordează cu Planșa 29  
Se racordează cu Planșa 36

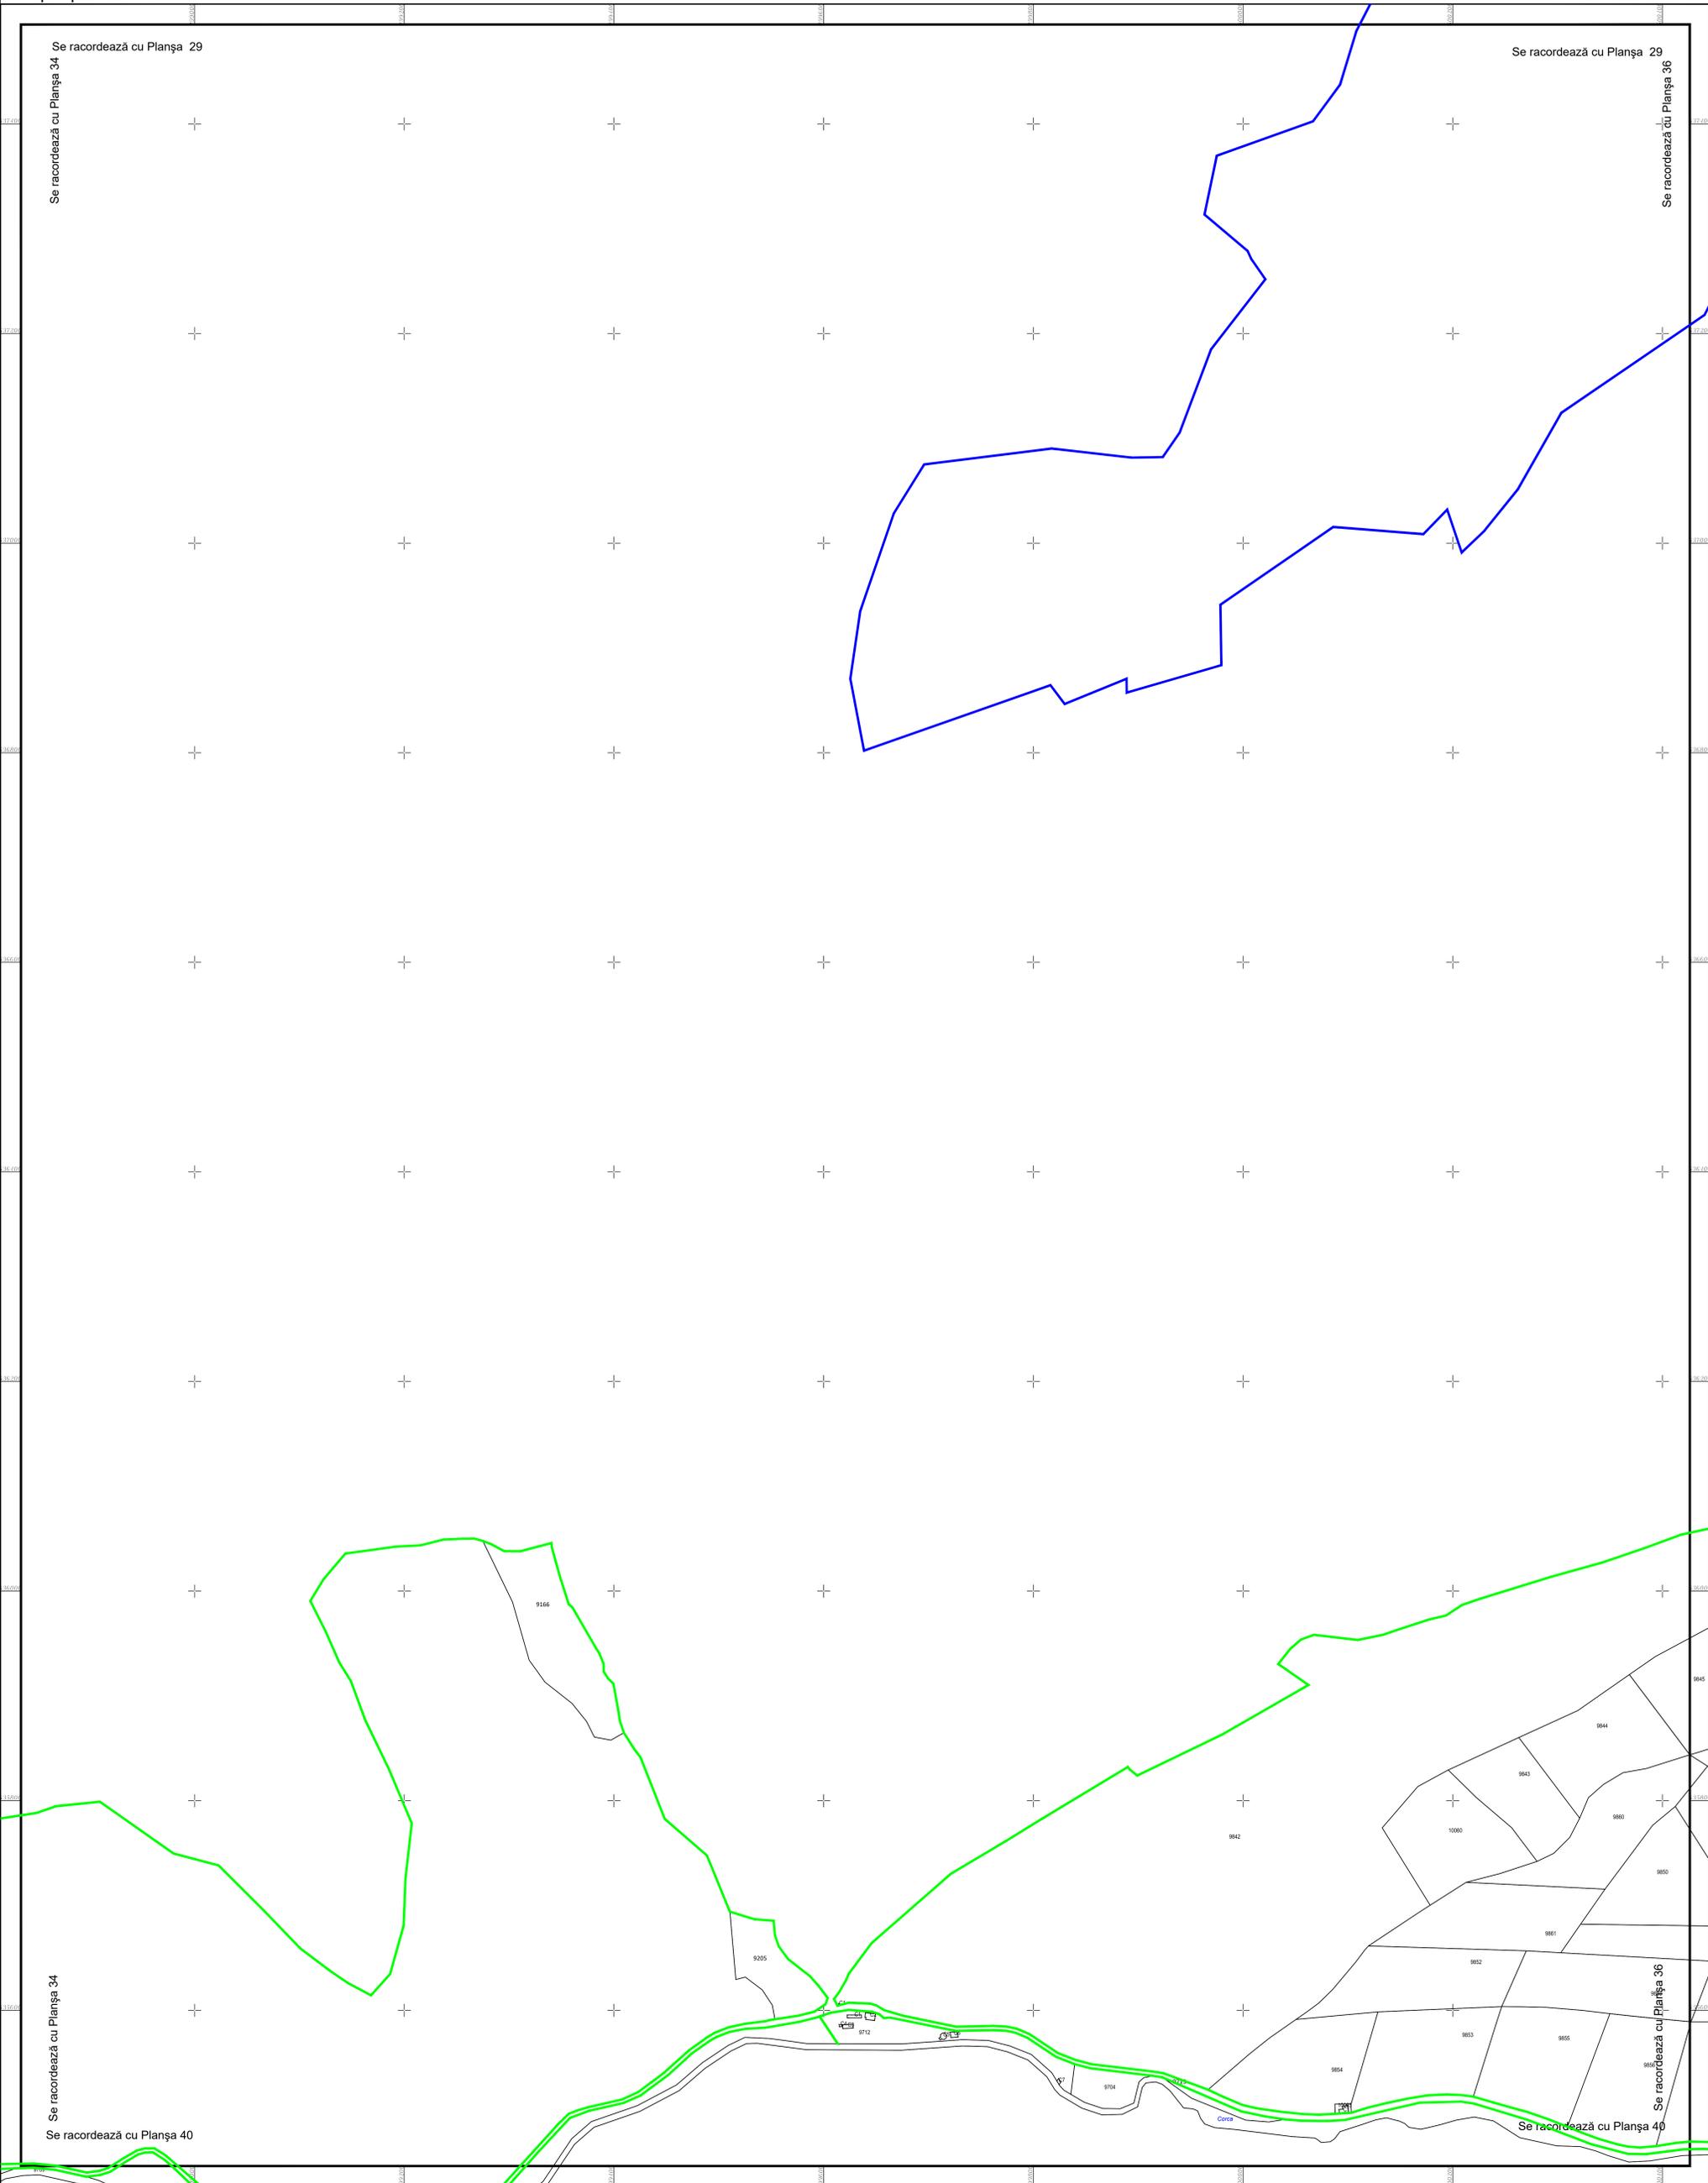

Se racordează cu Planșa 34  
Se racordează cu Planșa 40

Se racordează cu Planșa 36  
Se racordează cu Planșa 40


SC Komora  
Engineering  
SRL



Schema de racordare a planșelor

P1	P2	P3
P4	P5	P6
P7	P8	P9
P10	P11	P12
P13	P14	P15
P16	P17	P18
P19	P20	P21
P22	P23	P24
P25	P26	P27
P28	P29	P30
P31	P32	P33
P34	P35	P36
P37	P38	P39
P40	P41	P42
P43	P44	P45
P46	P47	P48
P49	P50	P51

Schița cu dispunerea sectoarelor cadastrale

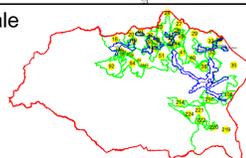

**LEGENDĂ:**

	Limită UAT
	Limită sector cadastral
	Limită tarfa
	Limită intravilan
	Limită imobil
	Limită construcții
	Număr sector cadastral
	ID imobil
	Construcții corp