PLAN CADASTRAL

U.A.T. TIHA BÂRGĂULUI, judeţul BISTRIŢA-NĂSĂUD, Sectoare cadastrale: 18, 19, 20, 21, 22, 23, 24, 25, 26, 27, 28, 29, 32, 33, 34, 35, 38, 40, 41, 44, 45, 48, 49, 50, 51, 53, 54, 55, 56, 57, 58, 59, 60, 61, 62, 92, 94, 106, 214, 217, 219, 220, 221, 222, 224

Planșa 36
Spre publicare

Scara 1:2000
Sistem de proiecție STEREO' 1970

N

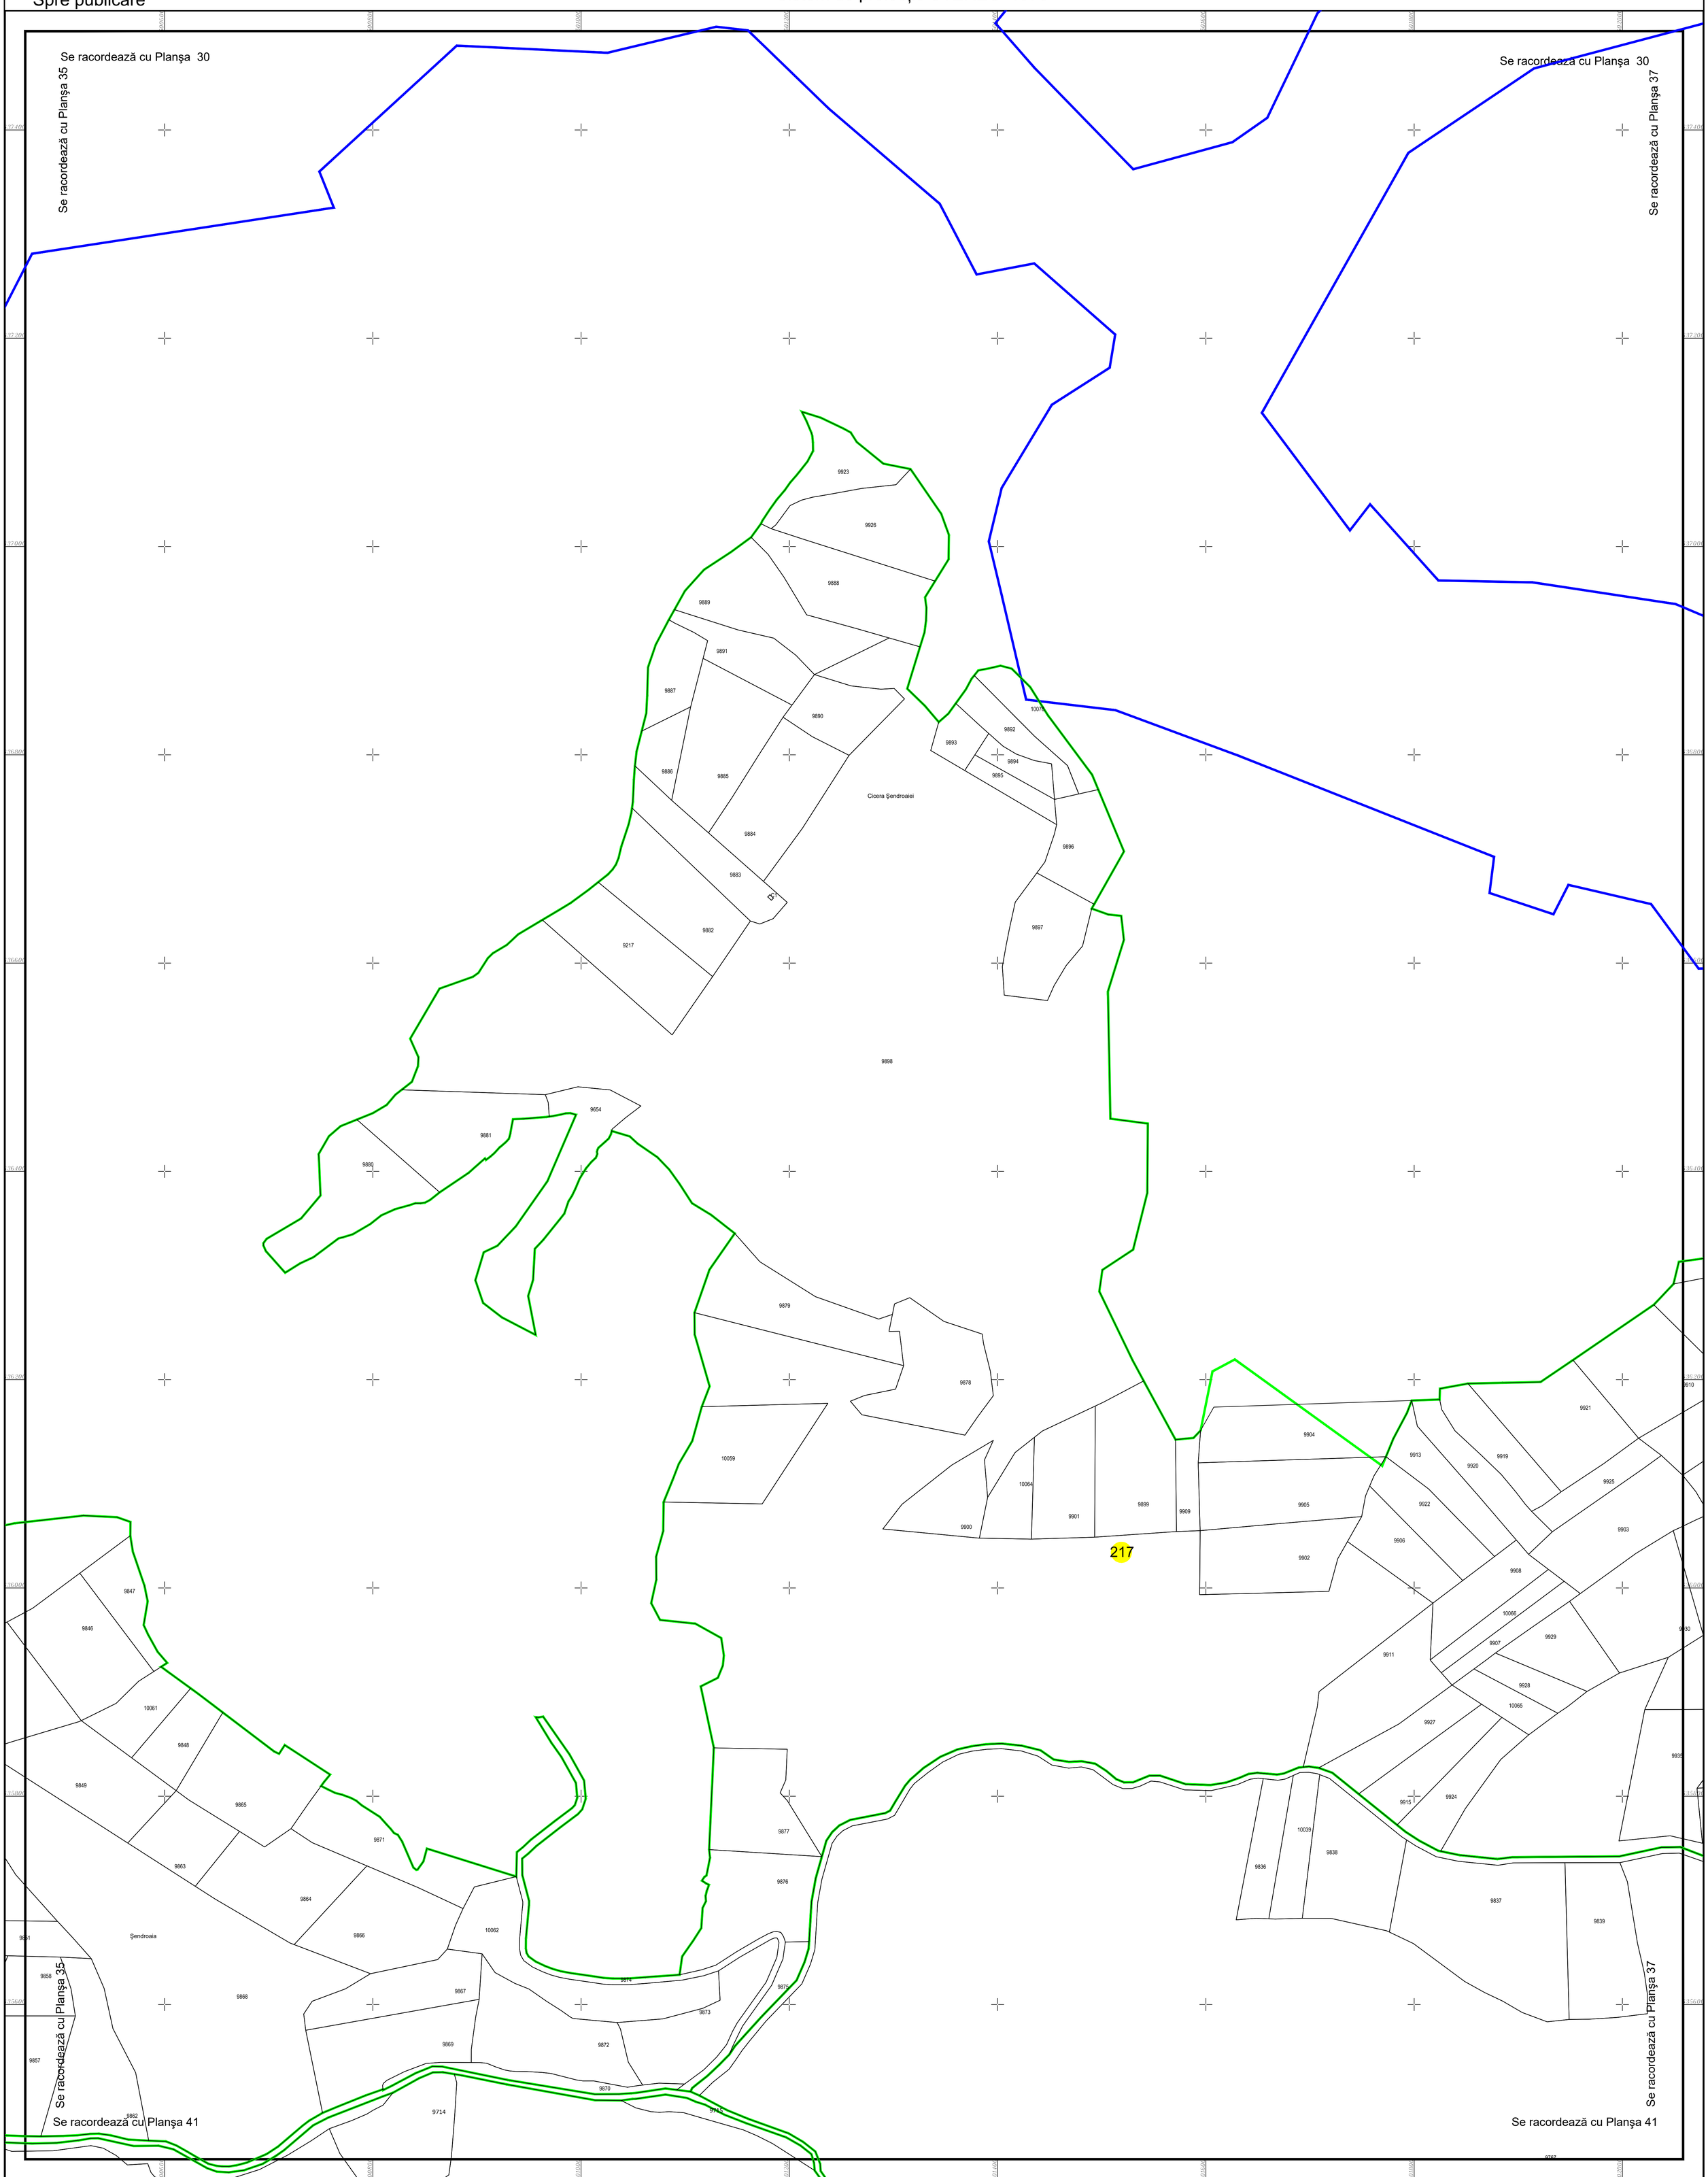

Alexandru-Floricel Toma

Digitally signed by Alexandru-Floricel Toma
Date: 2023.11.03 09:51:44 +02'00'

SC Komora Engineering SRL

Data: Octombrie 2023

Schema de racordare a planşelor

				P1	P2	P3				
	P4	P5	P6	P7	P8	P9	P10	P11		
P12	P13	P14	P15	P16	P17	P18	P19	P20	P21	P22
P23	P24	P25	P26	P27	P28	P29	P30	P31	P32	P33
				P34	P35	P36	P37	P38		
				P39	P40	P41	P42	P43		
					P44	P45	P46	P47		
					P48	P49	P50	P51		

Schița cu dispunerea sectoarelor cadastrale

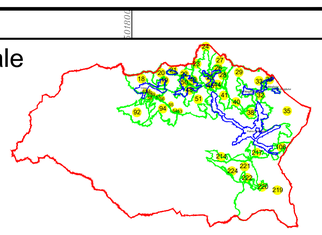

LEGENDĂ:

- Limită UAT
- Limită sector cadastral
- Limită tarla
- Limită intravilan
- Limită imobil
- Limită constructii
- 29 — Număr sector cadastral
- 9048 — ID imobil
- C1 — Construcţii corp