

PLAN CADASTRAL


U.A.T. TIHA BÂRGĂULUI, județul BISTRIȚA-NĂSĂUD, Sectoare cadastrale: 11, 12, 13, 15, 16, 17, 63, 64, 65, 66, 67, 68, 69, 70, 71, 72, 73, 93

Scara 1:2000

Sistem de proiecție STEREO' 1970




Planșa 7
Spre publicare

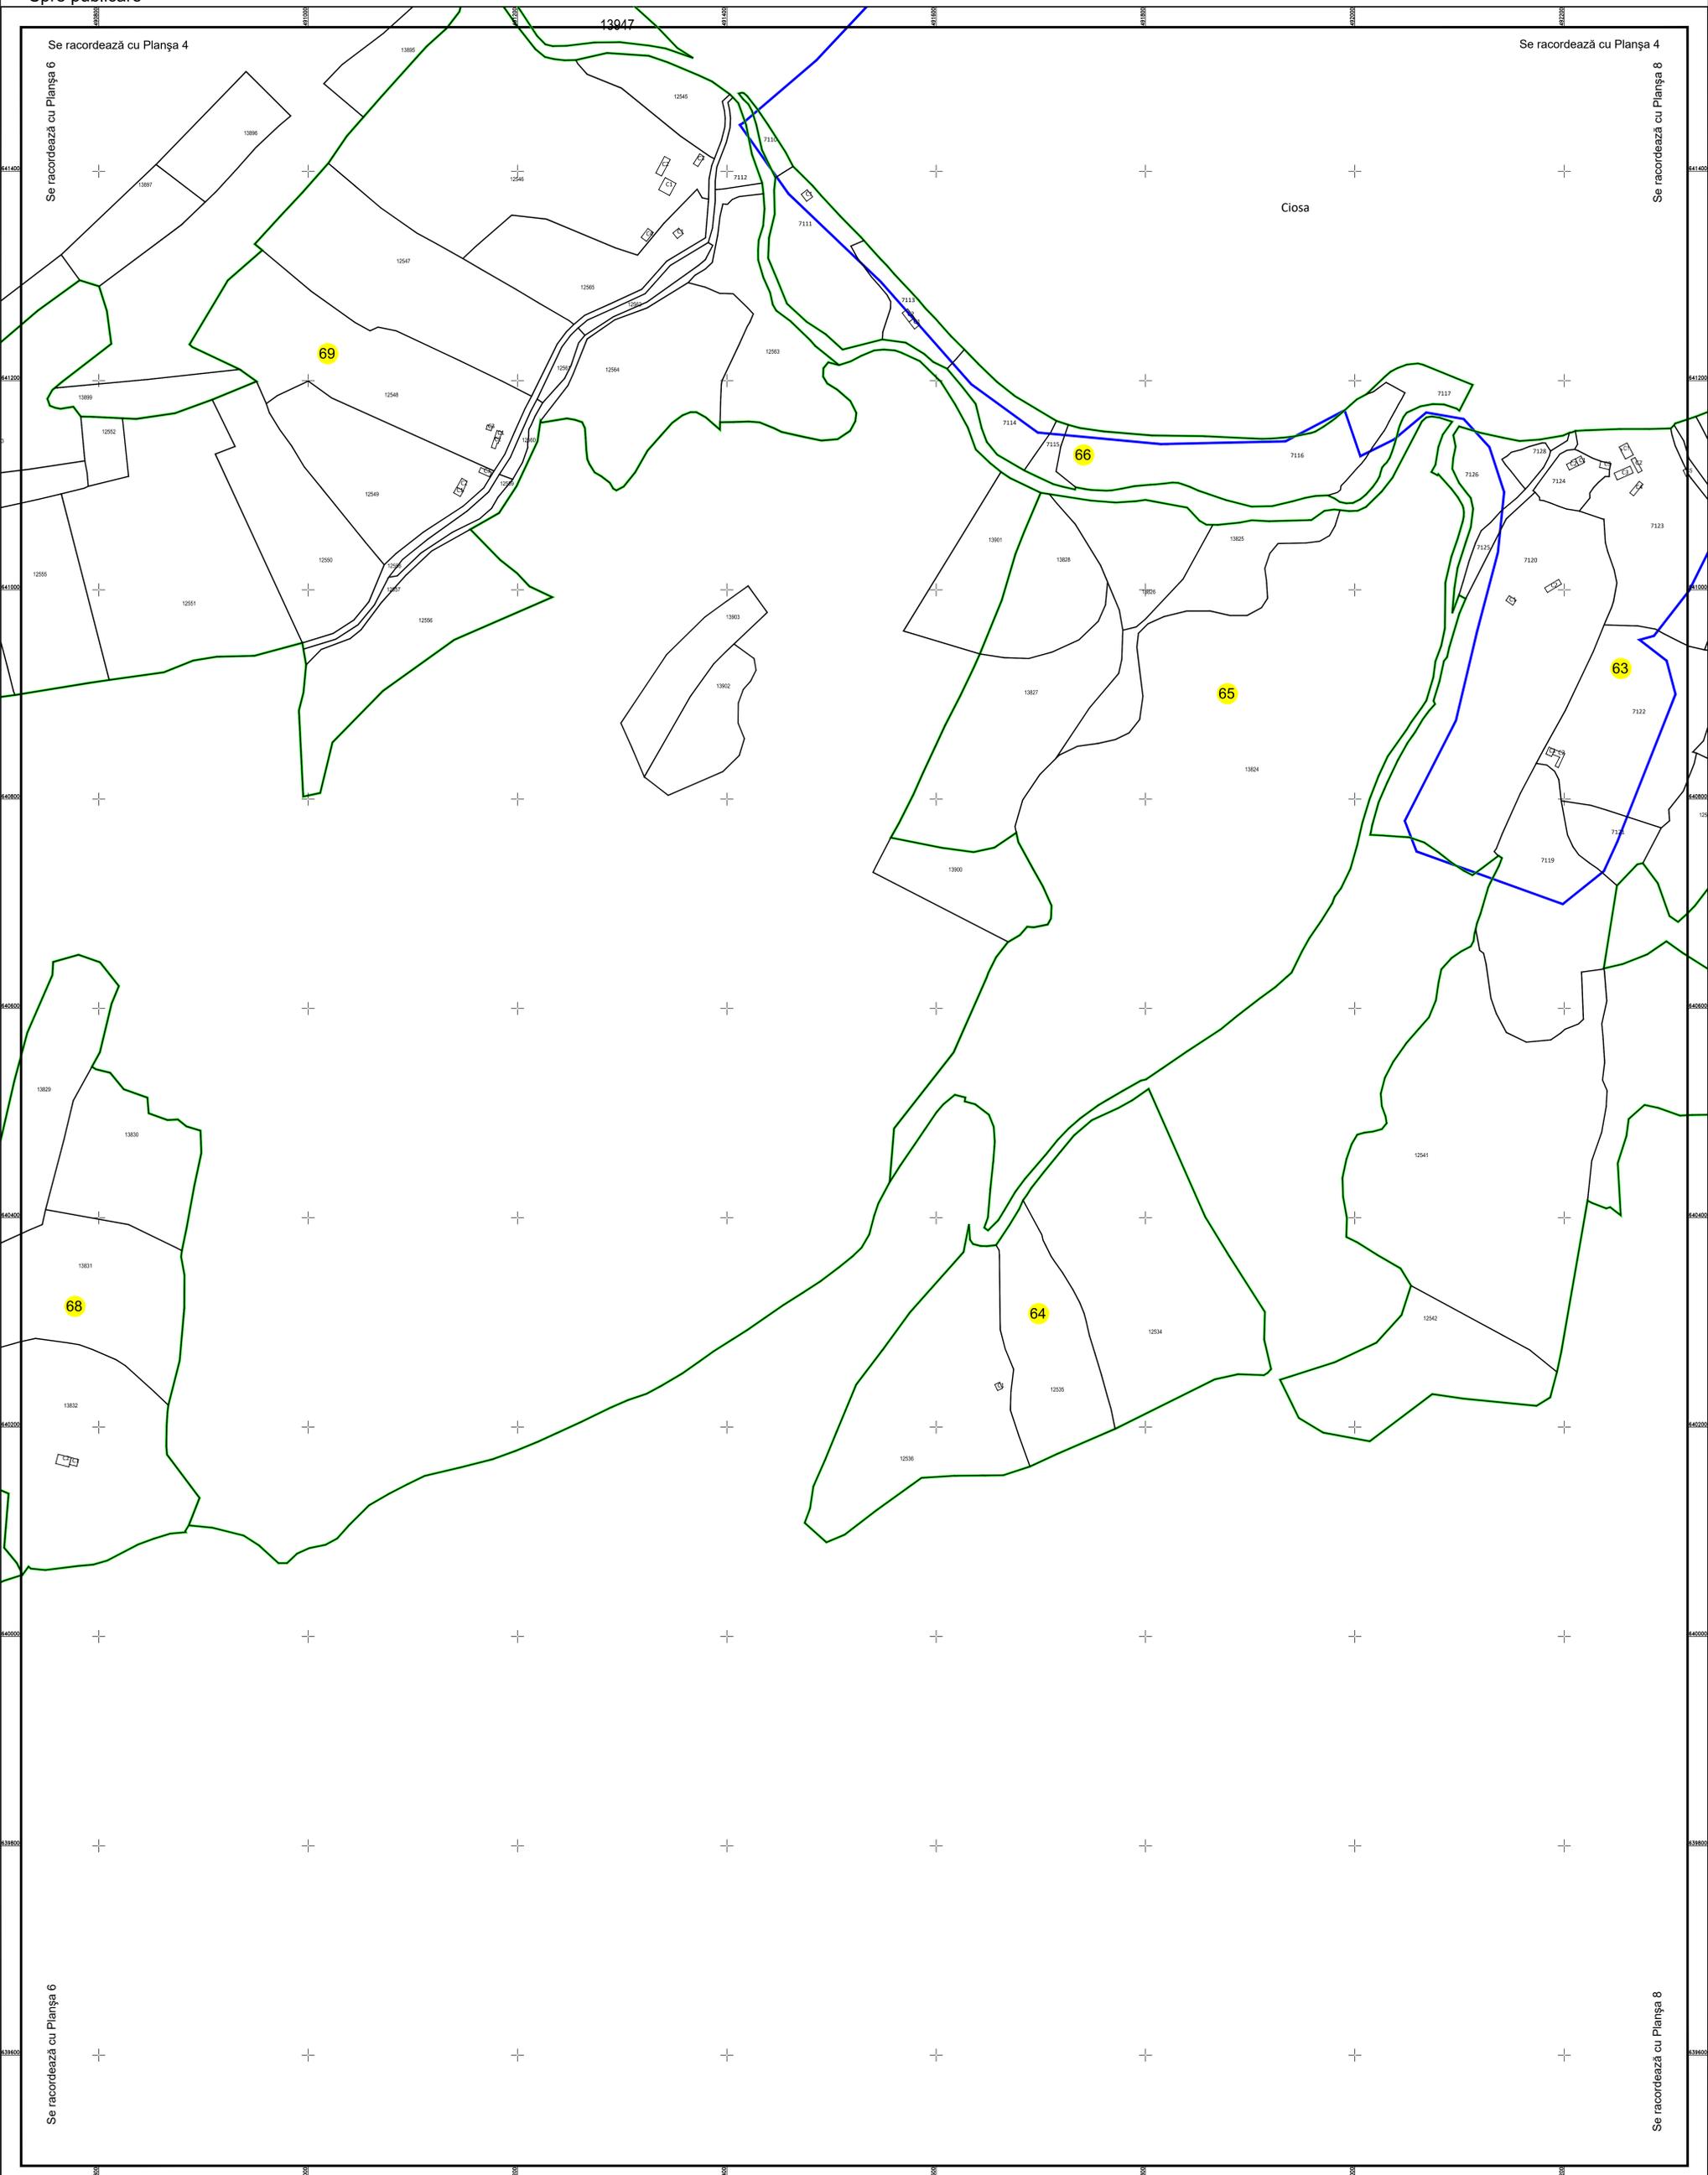


SC Komora
Engineering
SRL



Schema de racordare a planșelor

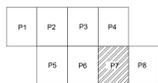

Schița cu dispunerea sectoarelor cadastrale

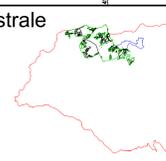

LEGENDĂ:

- Limită UAAT
- Limită sector cadastral
- Limită tarla
- Limită intravilan
- Limită imobil
- Limită construcții
- Număr sector cadastral
- 13888 ID imobil
- (C) Construcții corp