


PLAN CADASTRAL
JUD. BOTOȘANI, UAT HĂNEȘTI, Sector 64
Scara 1:2000, Sistem de proiecție Stereo 70
Spre Publicare

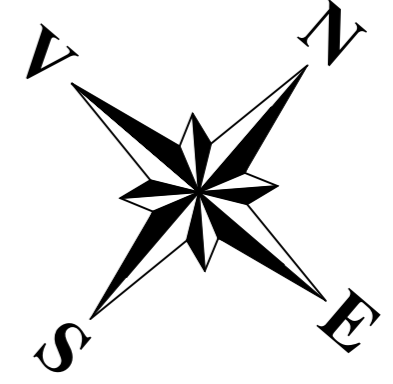

SECTOR 42- UAT HĂNEȘTI



SECTOR 44- UAT HĂNEȘTI

SECTOR 63- UAT HĂNEȘTI

SECTOR 65- UAT HĂNEȘTI

SECTOR 62- UAT HĂNEȘTI

Intravilan Slobozia

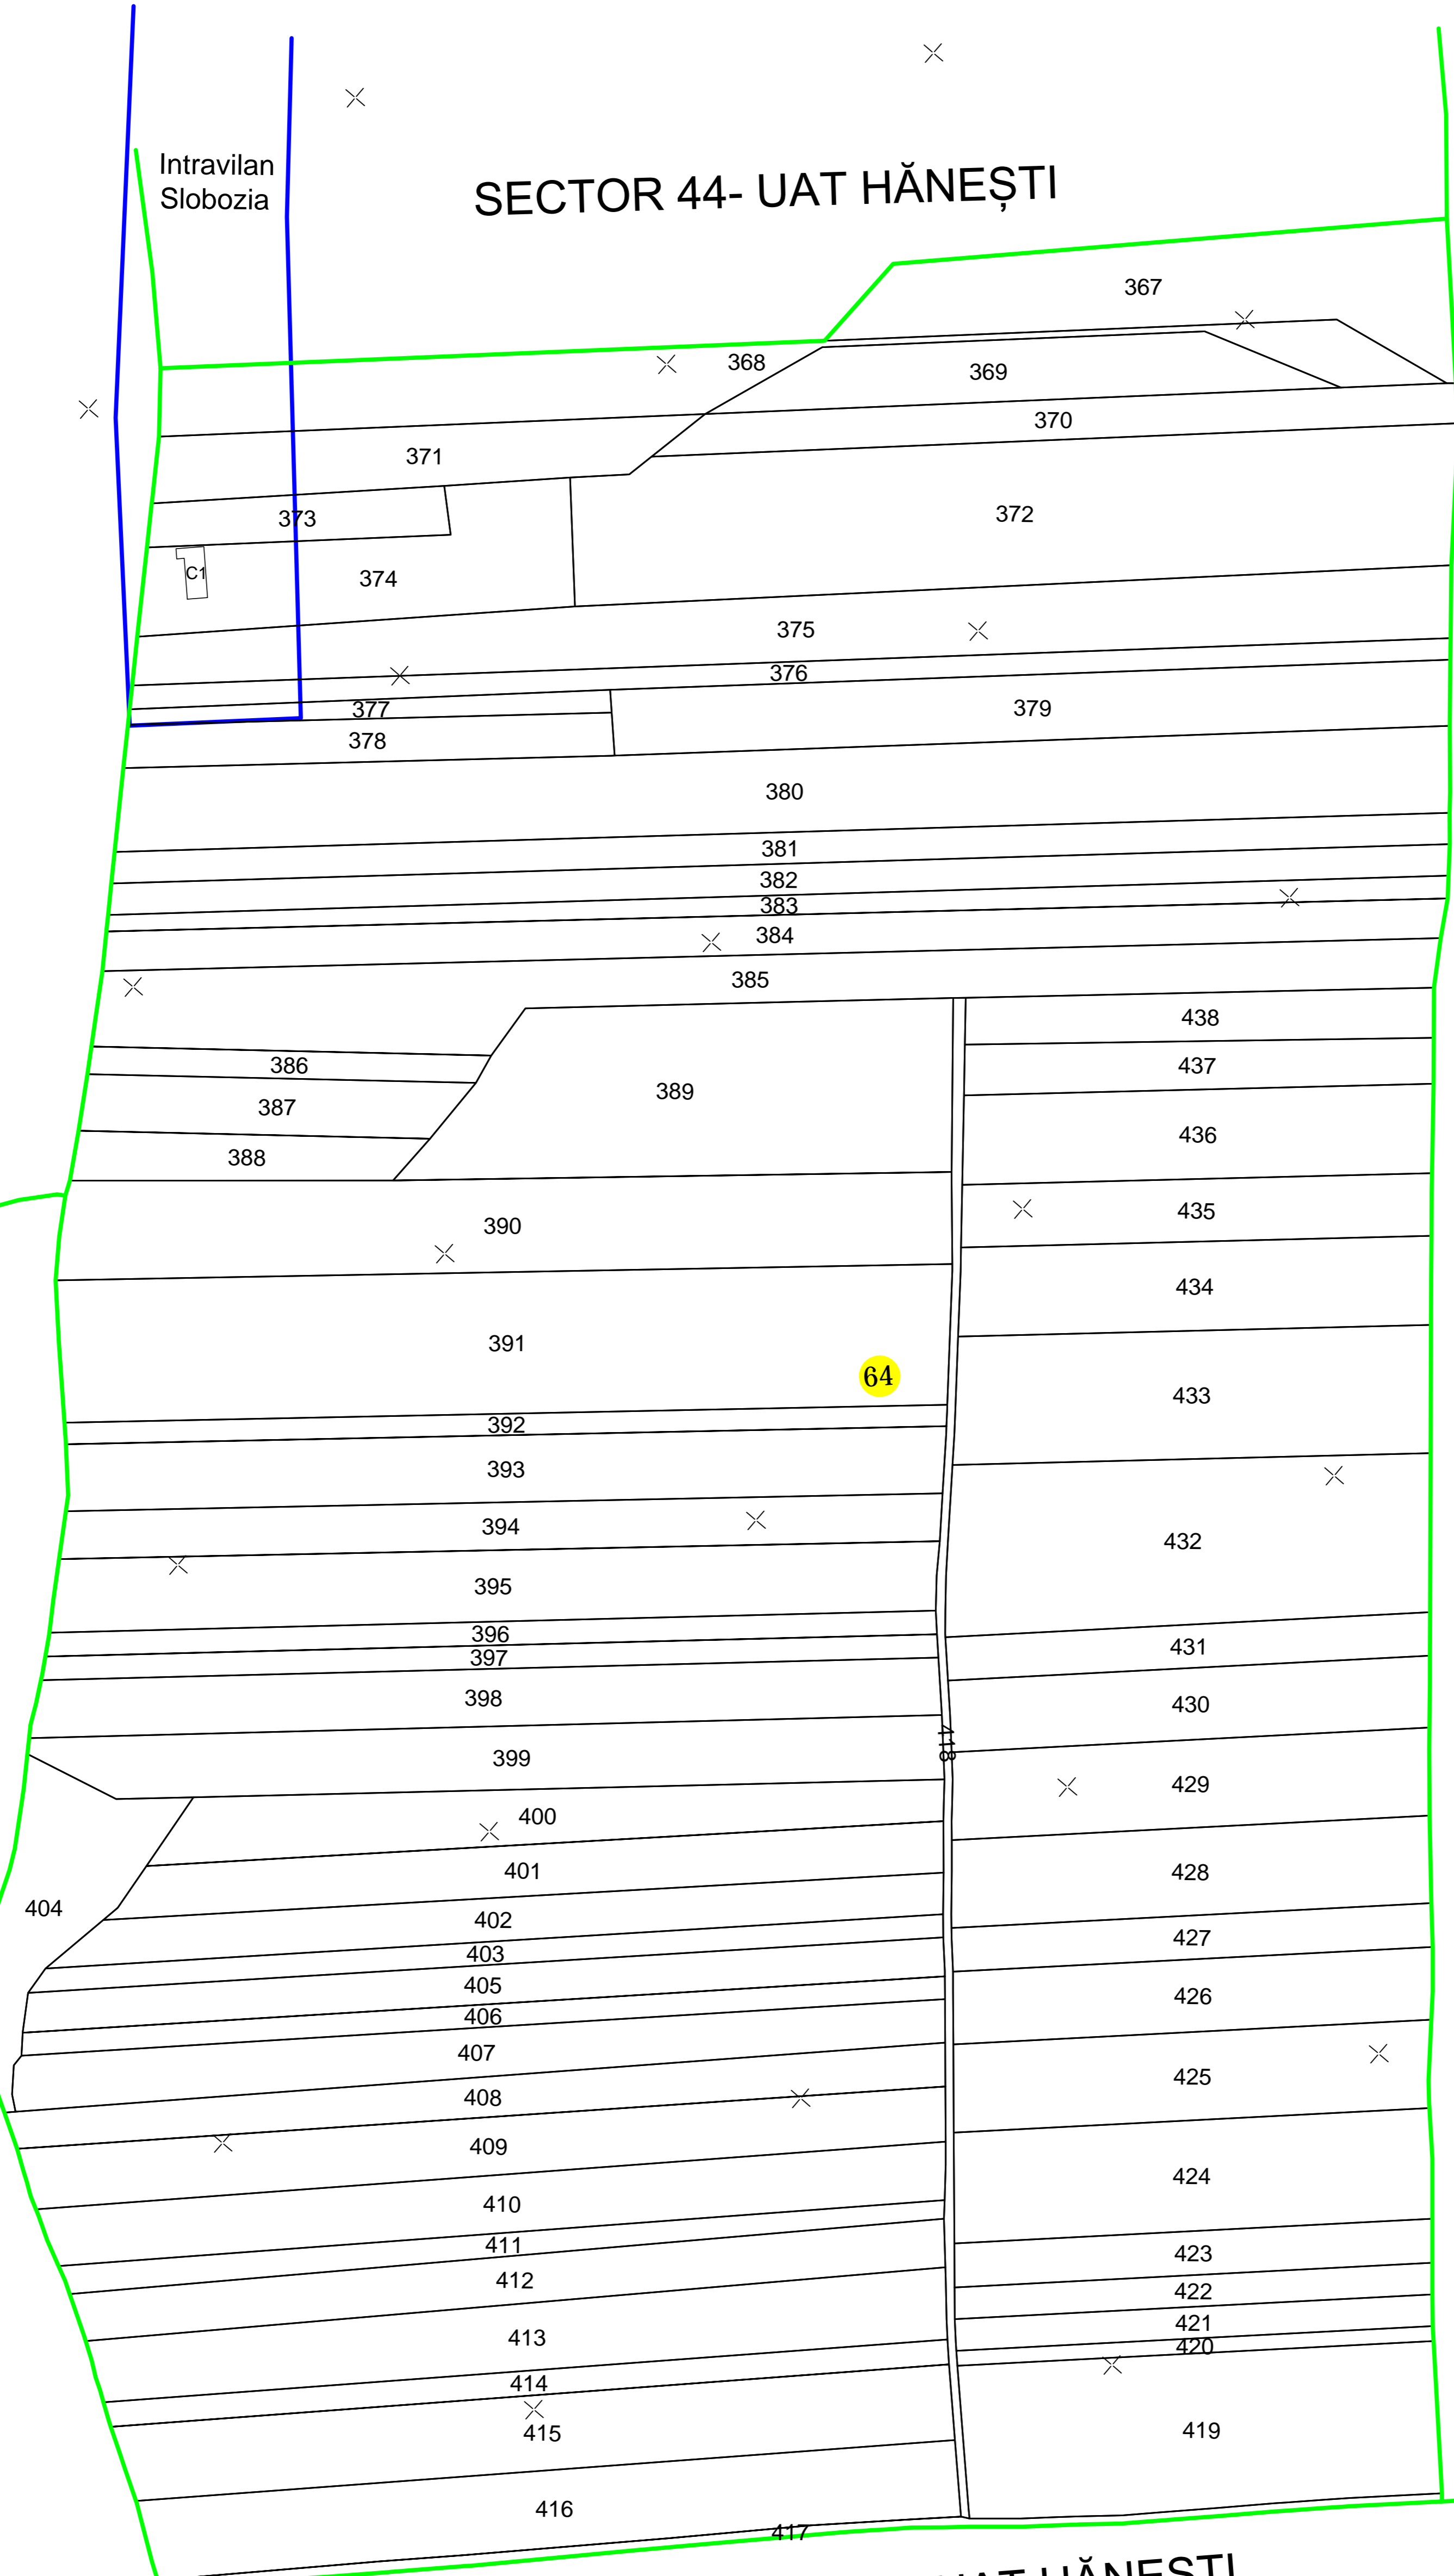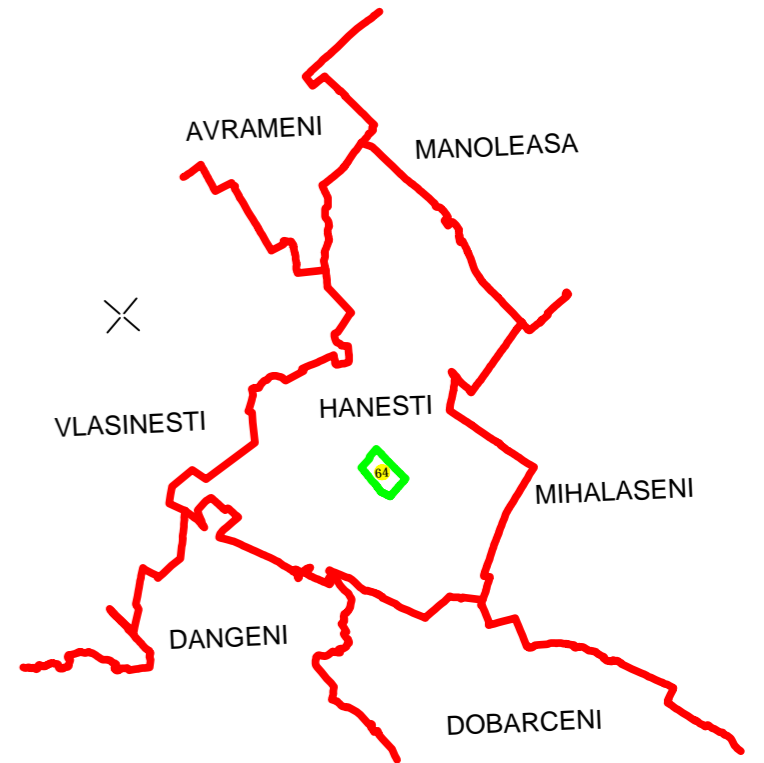

Legendă

- Limită UAT
- Limită sector cadastral
- Limită intravilan
- Limită imobil
- 64 - Număr sector cadastral
- 400 - ID - Imobil

Executant:
SC GEODEZIE CADASTRU MOLDOVA SRL
Data: 30.03.2026