PLAN CADASTRAL

U.A.T. ÎNSURĂȚEI, JUDEȚUL BRĂILA,

Sector cadastral 24

Scara 1:2000

Sistem de proiecție STEREO 70

Planșa 3

SPRE PUBLICARE

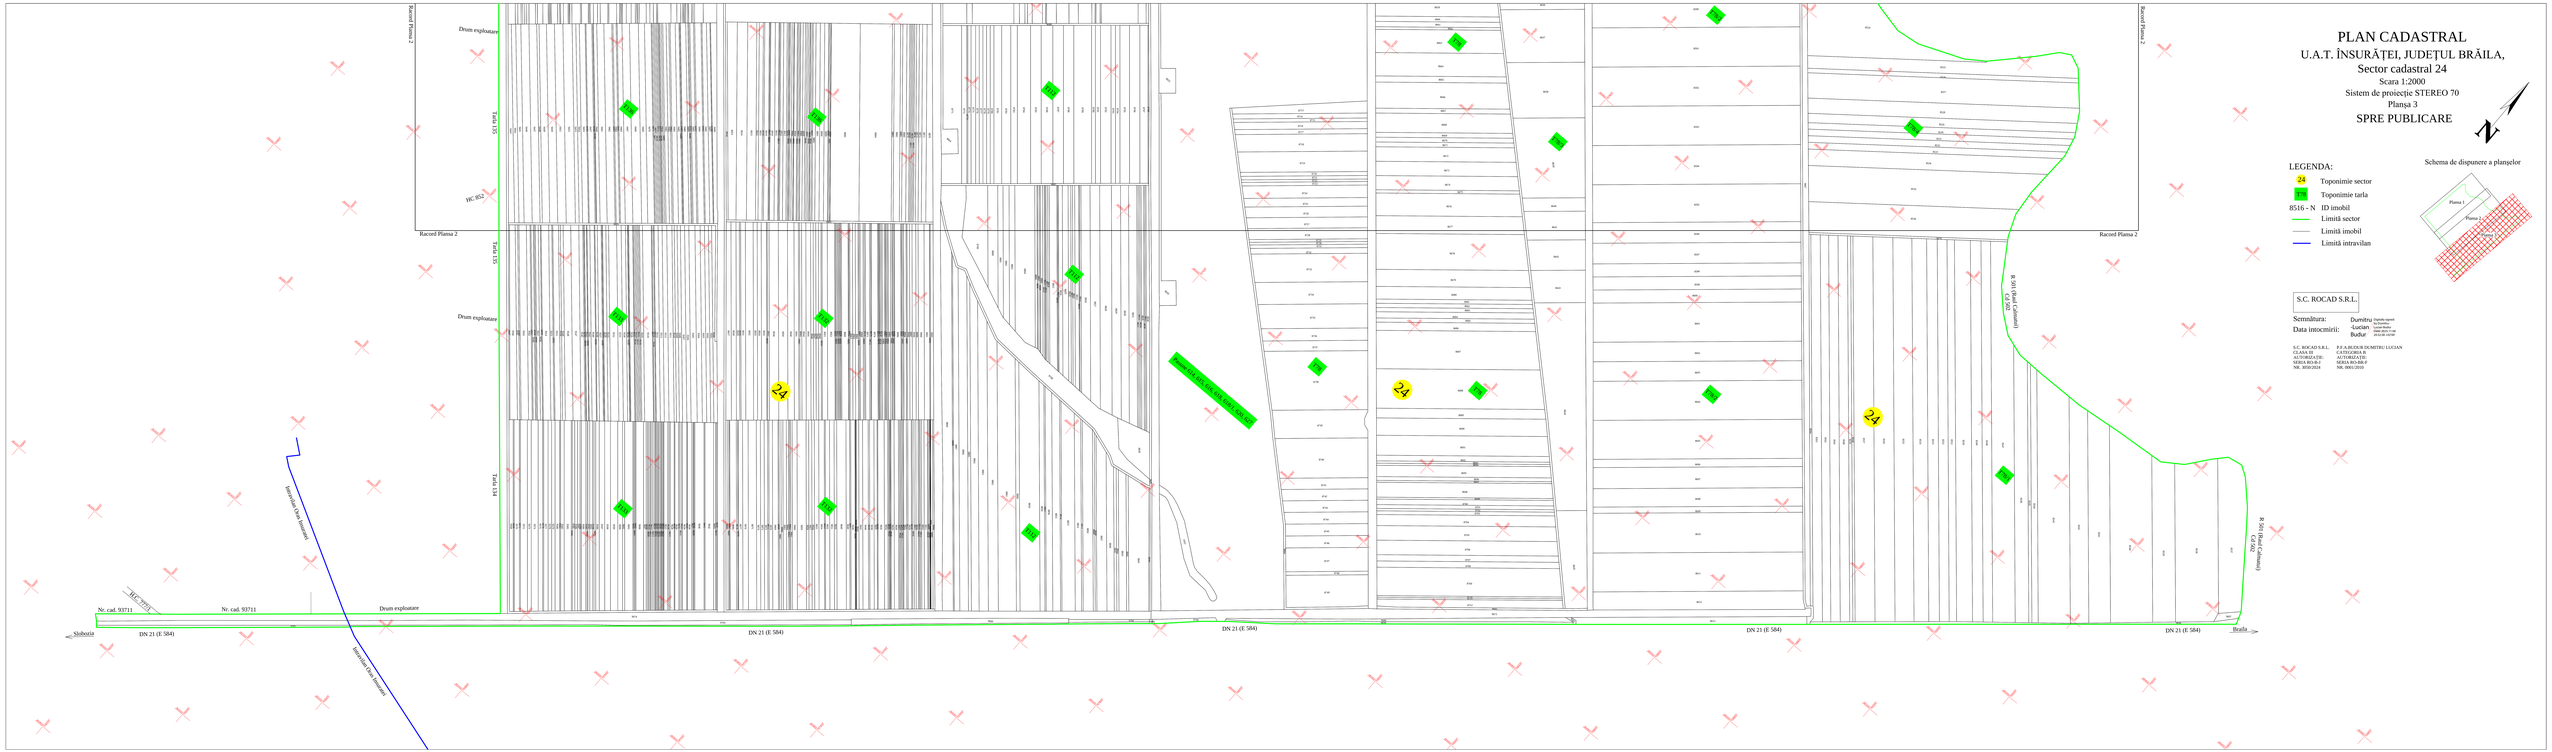

LEGENDA:

- 24 Toponimie sector
- TR Toponimie tarla
- 8516 - N ID imobil
- Limită sector
- Limită imobil
- Limită intravilan

Schema de dispunere a planșelor

S.C. ROCAD S.R.L.

Semnătura:

Data întocmirii:

Dumitru Lucian Badur

Semnătura expertului tehnic cadastru Lucian Badur Data expertizei 01.01.2025

S.C. ROCAD S.R.L.
CLASA II
ÎNSCRIERI ÎN ARHIVA
SERIA RO-B-F
NR. 3050/2024

P.F.A.BUDUR DUMITRU LUCIAN
CERTIFICAT DE
ATESTARE
SERIA RO-BB-F
NR. 0001/2010