

PLAN CADASTRAL
UAT VISANI, JUDETUL BRAILA
PLANSĂ 55
Proiecție Stereo 1970
Scara 1:1000
Intocmit: SC INFOTOP SRL




756

PLAN CADASTRAL
UAT VISANI, JUDETUL BRAILA
PLANSĂ 58
Proiecție Stereo 1970
Scara 1:1000

- LEGENDA
- Toponimie sector
 - Toponimie țară
 - 2800-9715 10 Imobil
 - Limita sector
 - Limita UAT
 - Limita imobil
 - Limita construcții

COPIE SPRE PUBLICARE
DISPUNEREA PLANSELOR

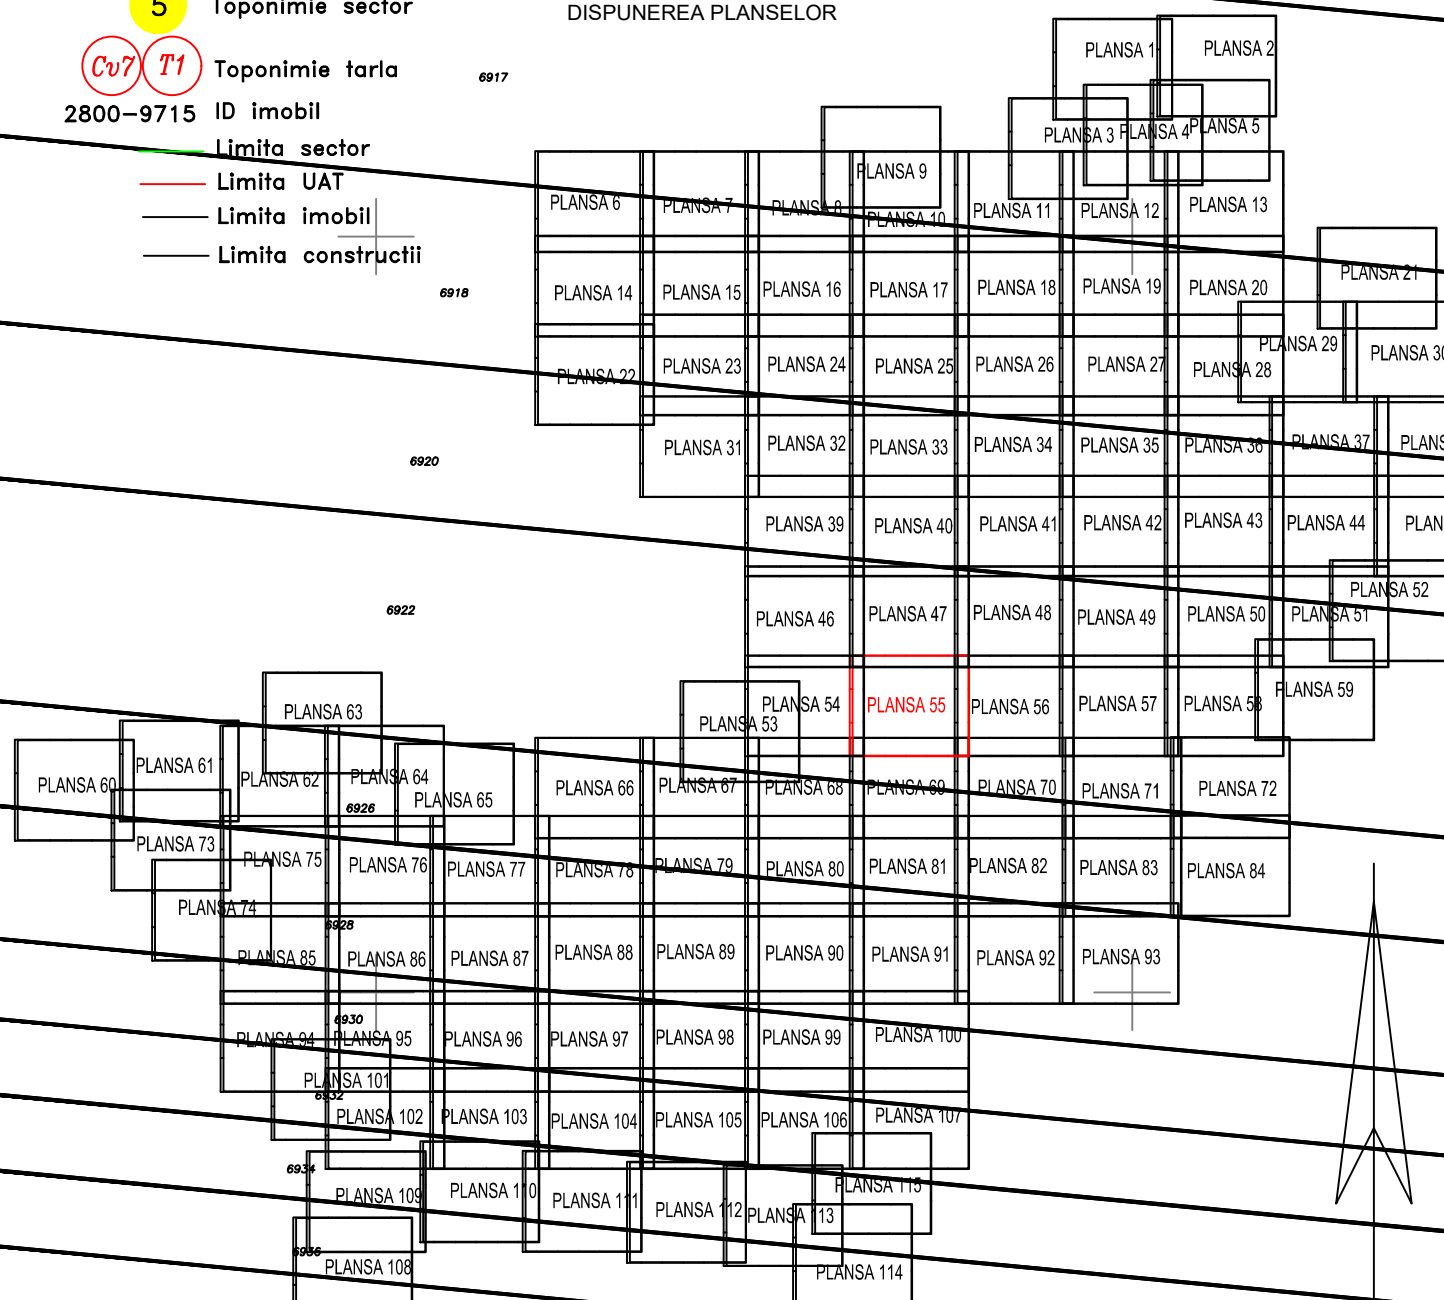

Intocmit: SC INFOTOP SRL
DATA INTOCMIRII: 29.10.2024

762/1

768