

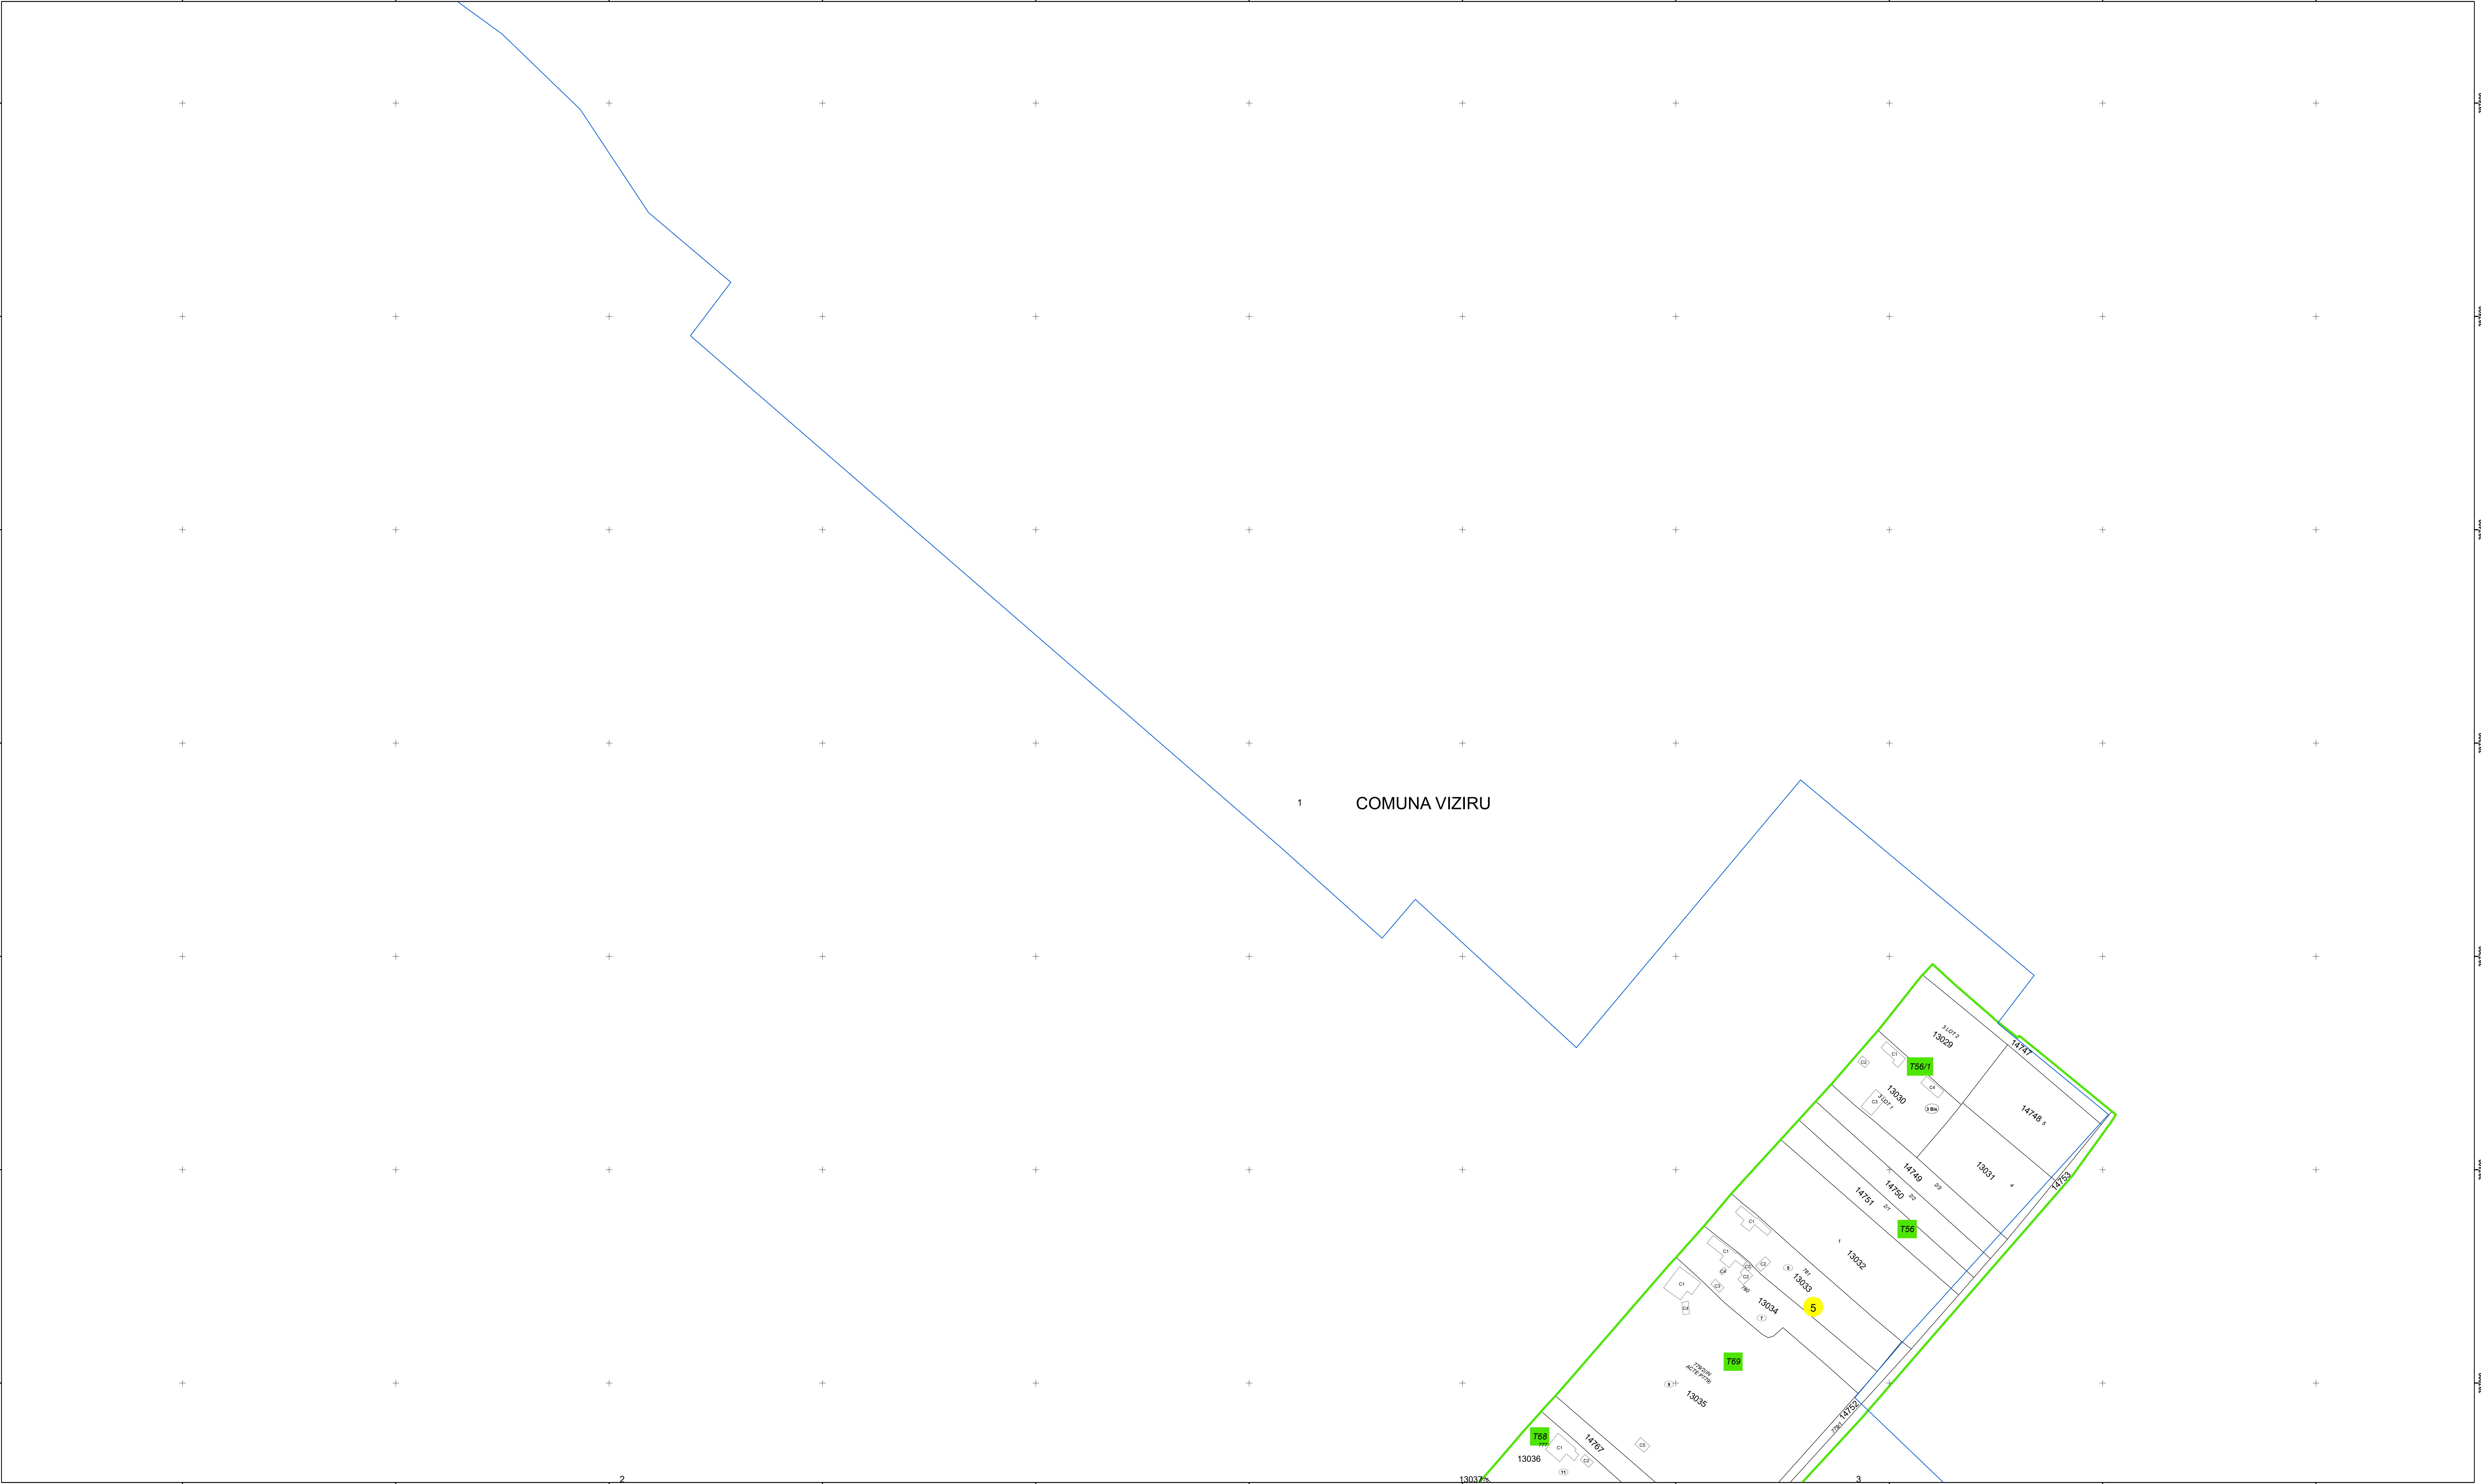


PLAN CADASTRAL
Comuna Viziru, județul Brăila, Sector Cadastral 5
Scara 1:1000, sistem de proiecție STEREO 70

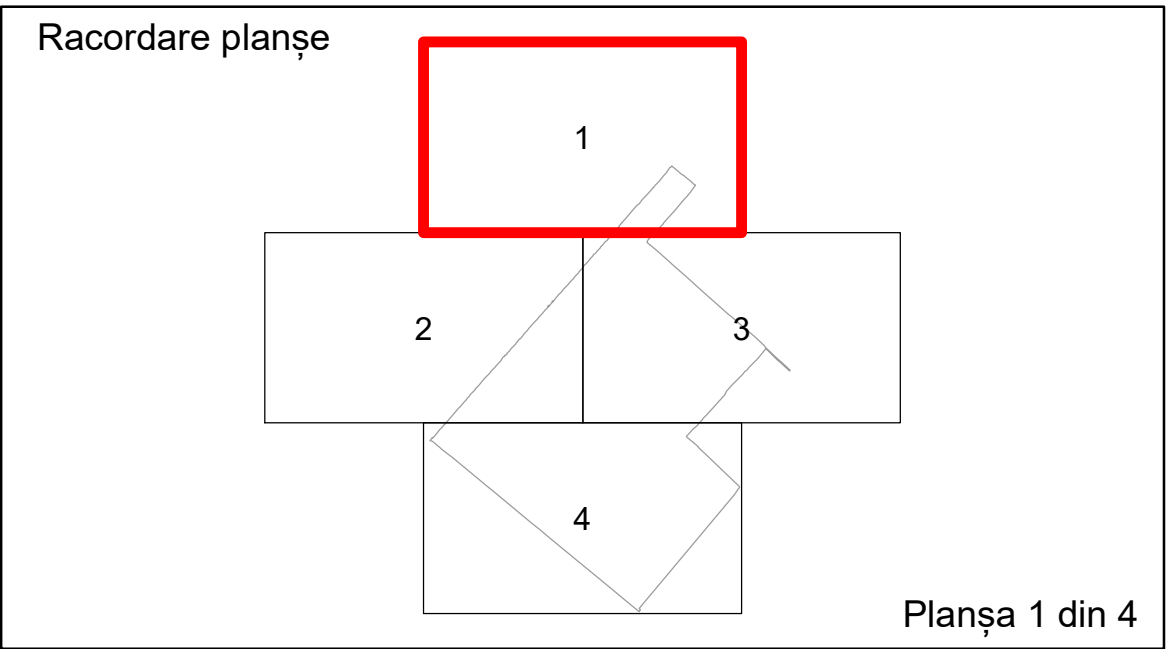

1 COMUNA VIZIRU

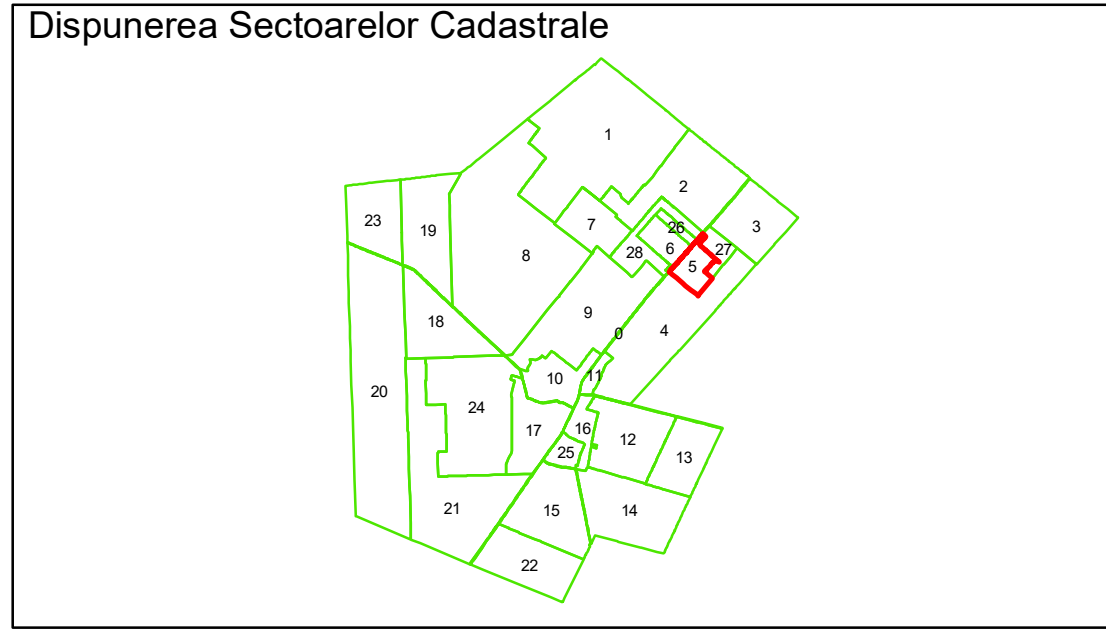

Legendă



- | | | | | | |
|---|-------------------|-----|------------------------|-------|---------|
| — | Limită UAT | □ | Construcție | ■ T15 | Tarla |
| □ | Limită Intravilan | 9 | Număr Sector Cadastral | 1 | Parcelă |
| □ | Sector Cadastral | 458 | Identificator Teren | | |
| □ | Limită Imobil | C1 | Număr Construcție | | |



Executant: SC MEGAGIS SRL

Spre publicare
Data: ianuarie 2028

PLAN CADASTRAL
Comuna Viziru, județul Brăila, Sector Cadastral 5

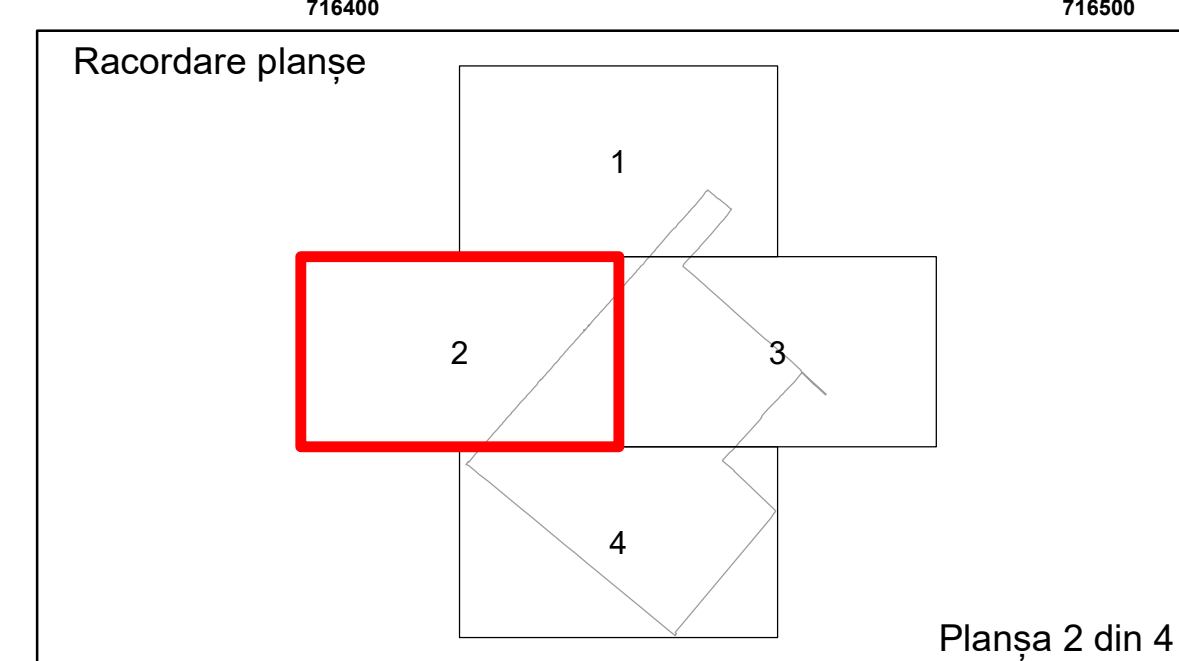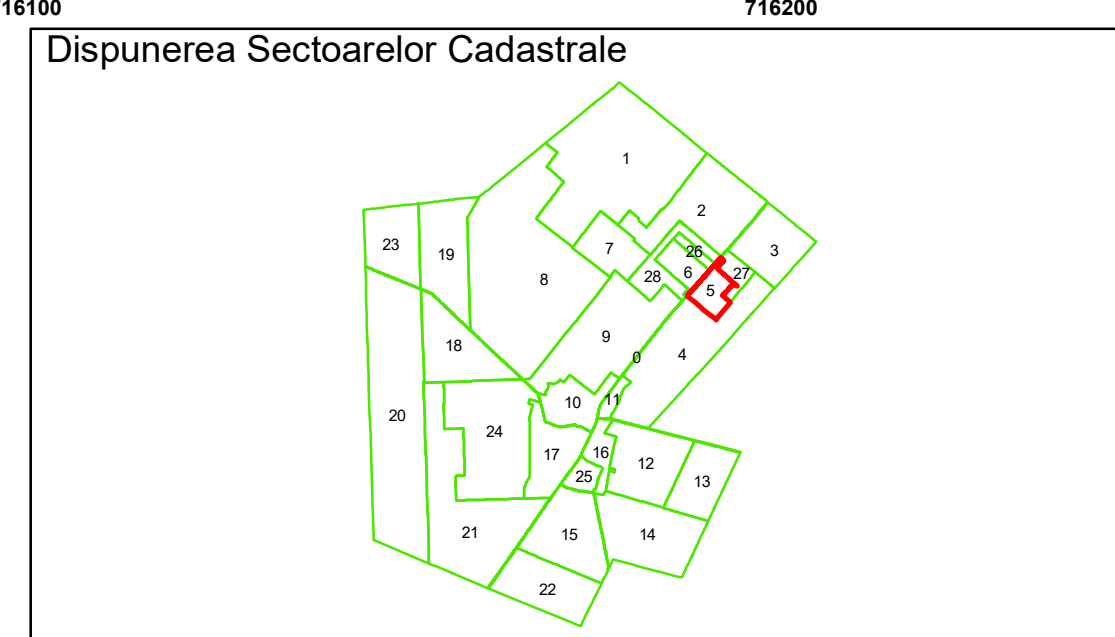

716700 716800

Legendă




- Limită UAT
- Limită Intravilan
- Sector Cadastral
- Limită Imobil
- Construcție
- 9 Număr Sector Cadastral
- 458 Identificator Teren
- C1 Număr Construcție
- T15 Tarla
- 1 Parcelă




Executant: SC MEGAGIS SRL

Spre publicare
Data: ianuarie 2026

717200 717300 717400 717500 717600 717700 717800 717900 718000 718100 718200 718300

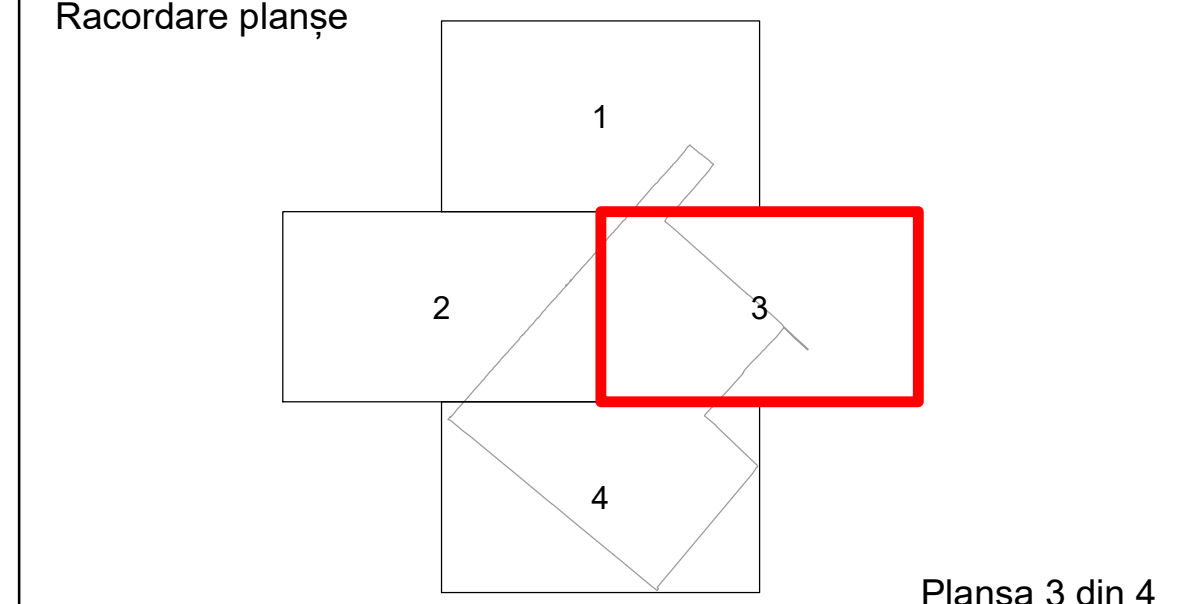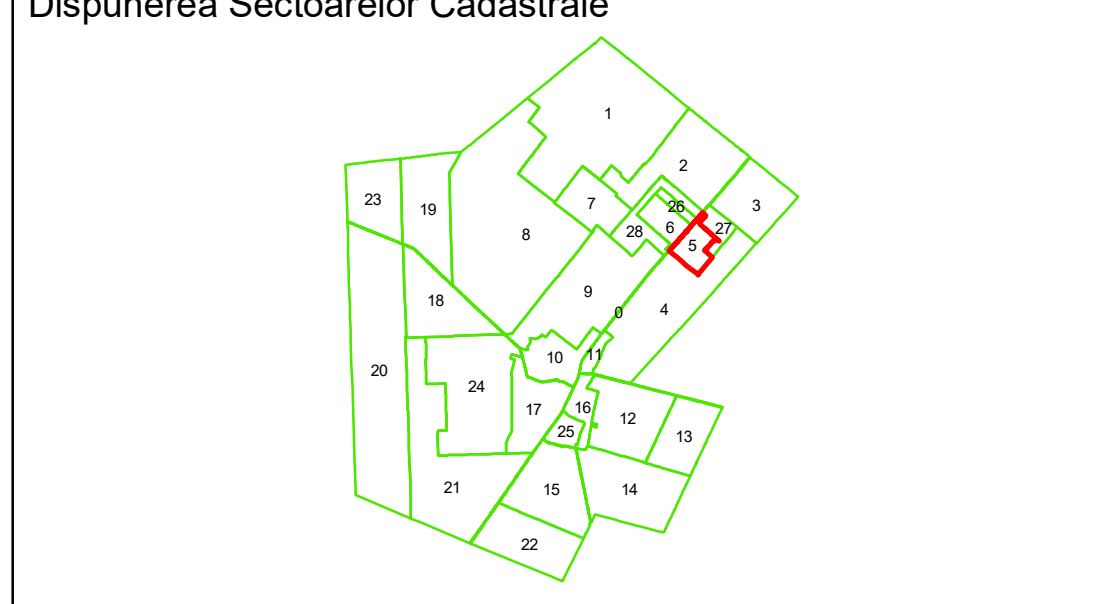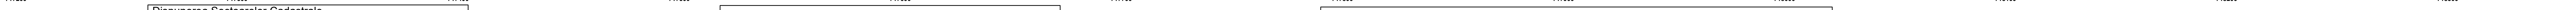

	Limită UAT		Construcție		116	Tarla
	Limită Intravilan		9	Număr Sector Cadastral	1	Parcelă
	Sector Cadastral	458	Identificator Teren			
	Limită Imobil	C1	Număr Construcție			


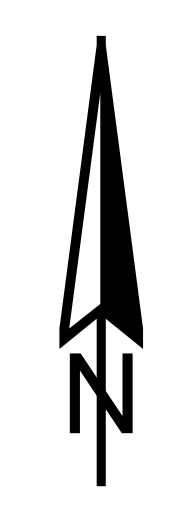


Executant: SC MEGAGIS SRL

Spre publicare

Data: ianuarie 2020

PLAN CADASTRAL
Comuna Viziru, județul Brăila, Sector Cadastral 5
Scara 1:1000, sistem de proiecție STEREO 70

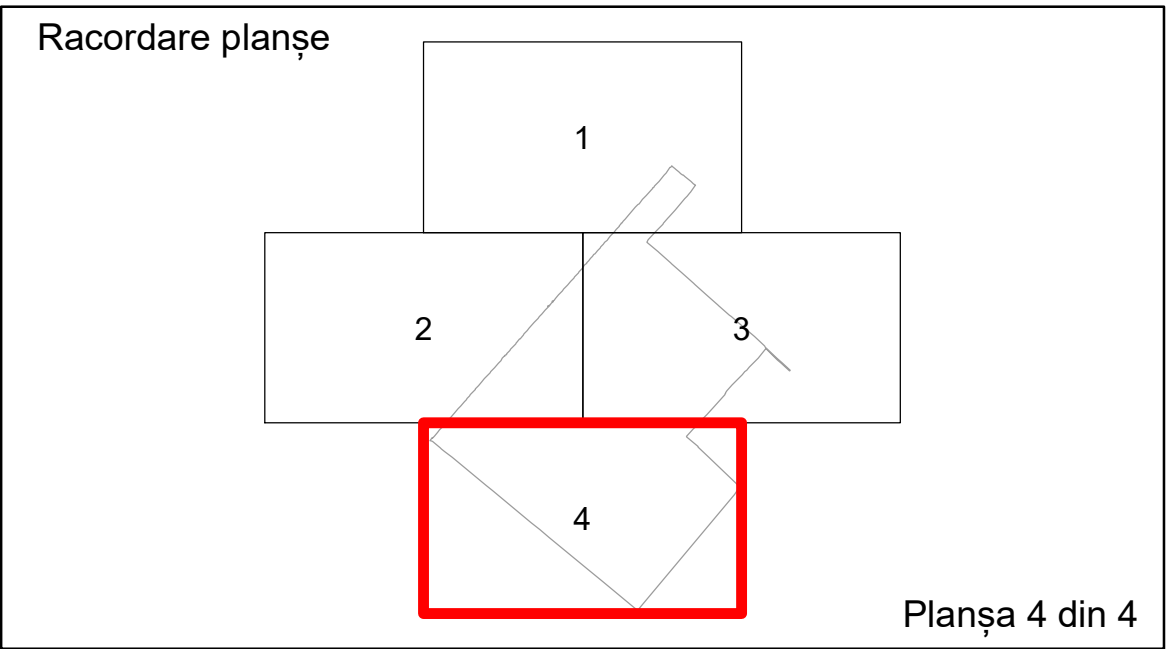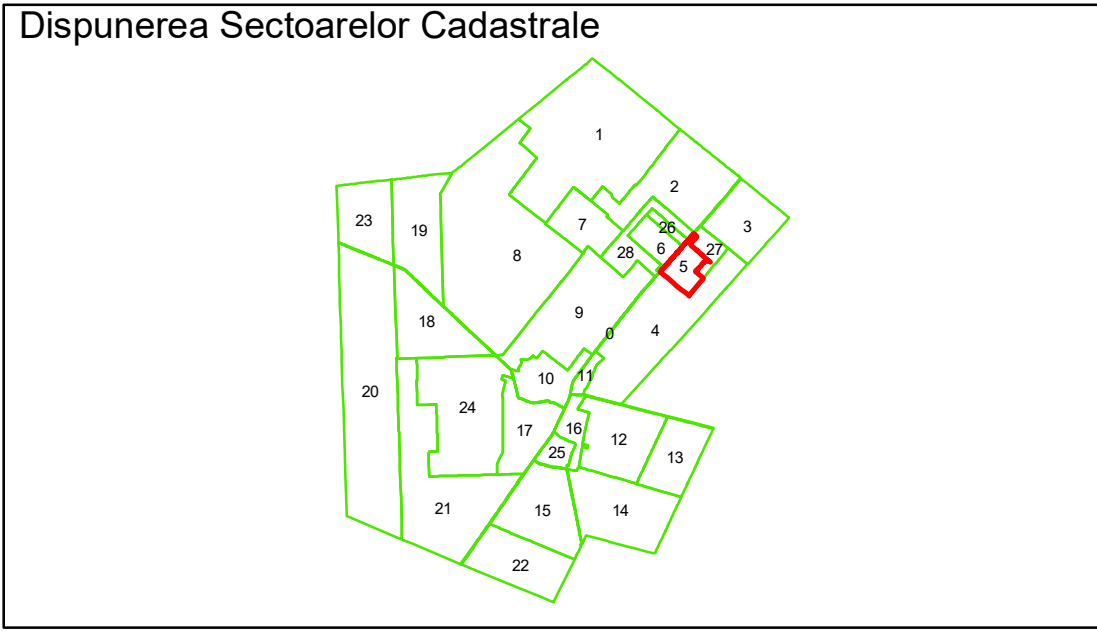

Legendă

— Limită UAT	□ Construcție	■ T15	Tarla
□ Limită Intravilan	● 5	1	Parcelă
□ Sector Cadastral	458		Identificator Teren
□ Limită Imobil	C1		Număr Construcție



Executant: SC MEGAGIS SRL

Spre publicare

Data: ianuarie 2028