


**PLAN CADASTRAL**  
**U.A.T. AGIGEA, JUDEȚUL CONSTANTA**  
**SECTOARELE CADASTRALE**  
 SCARA 1:2000

Planșa 70  
 spre publicare

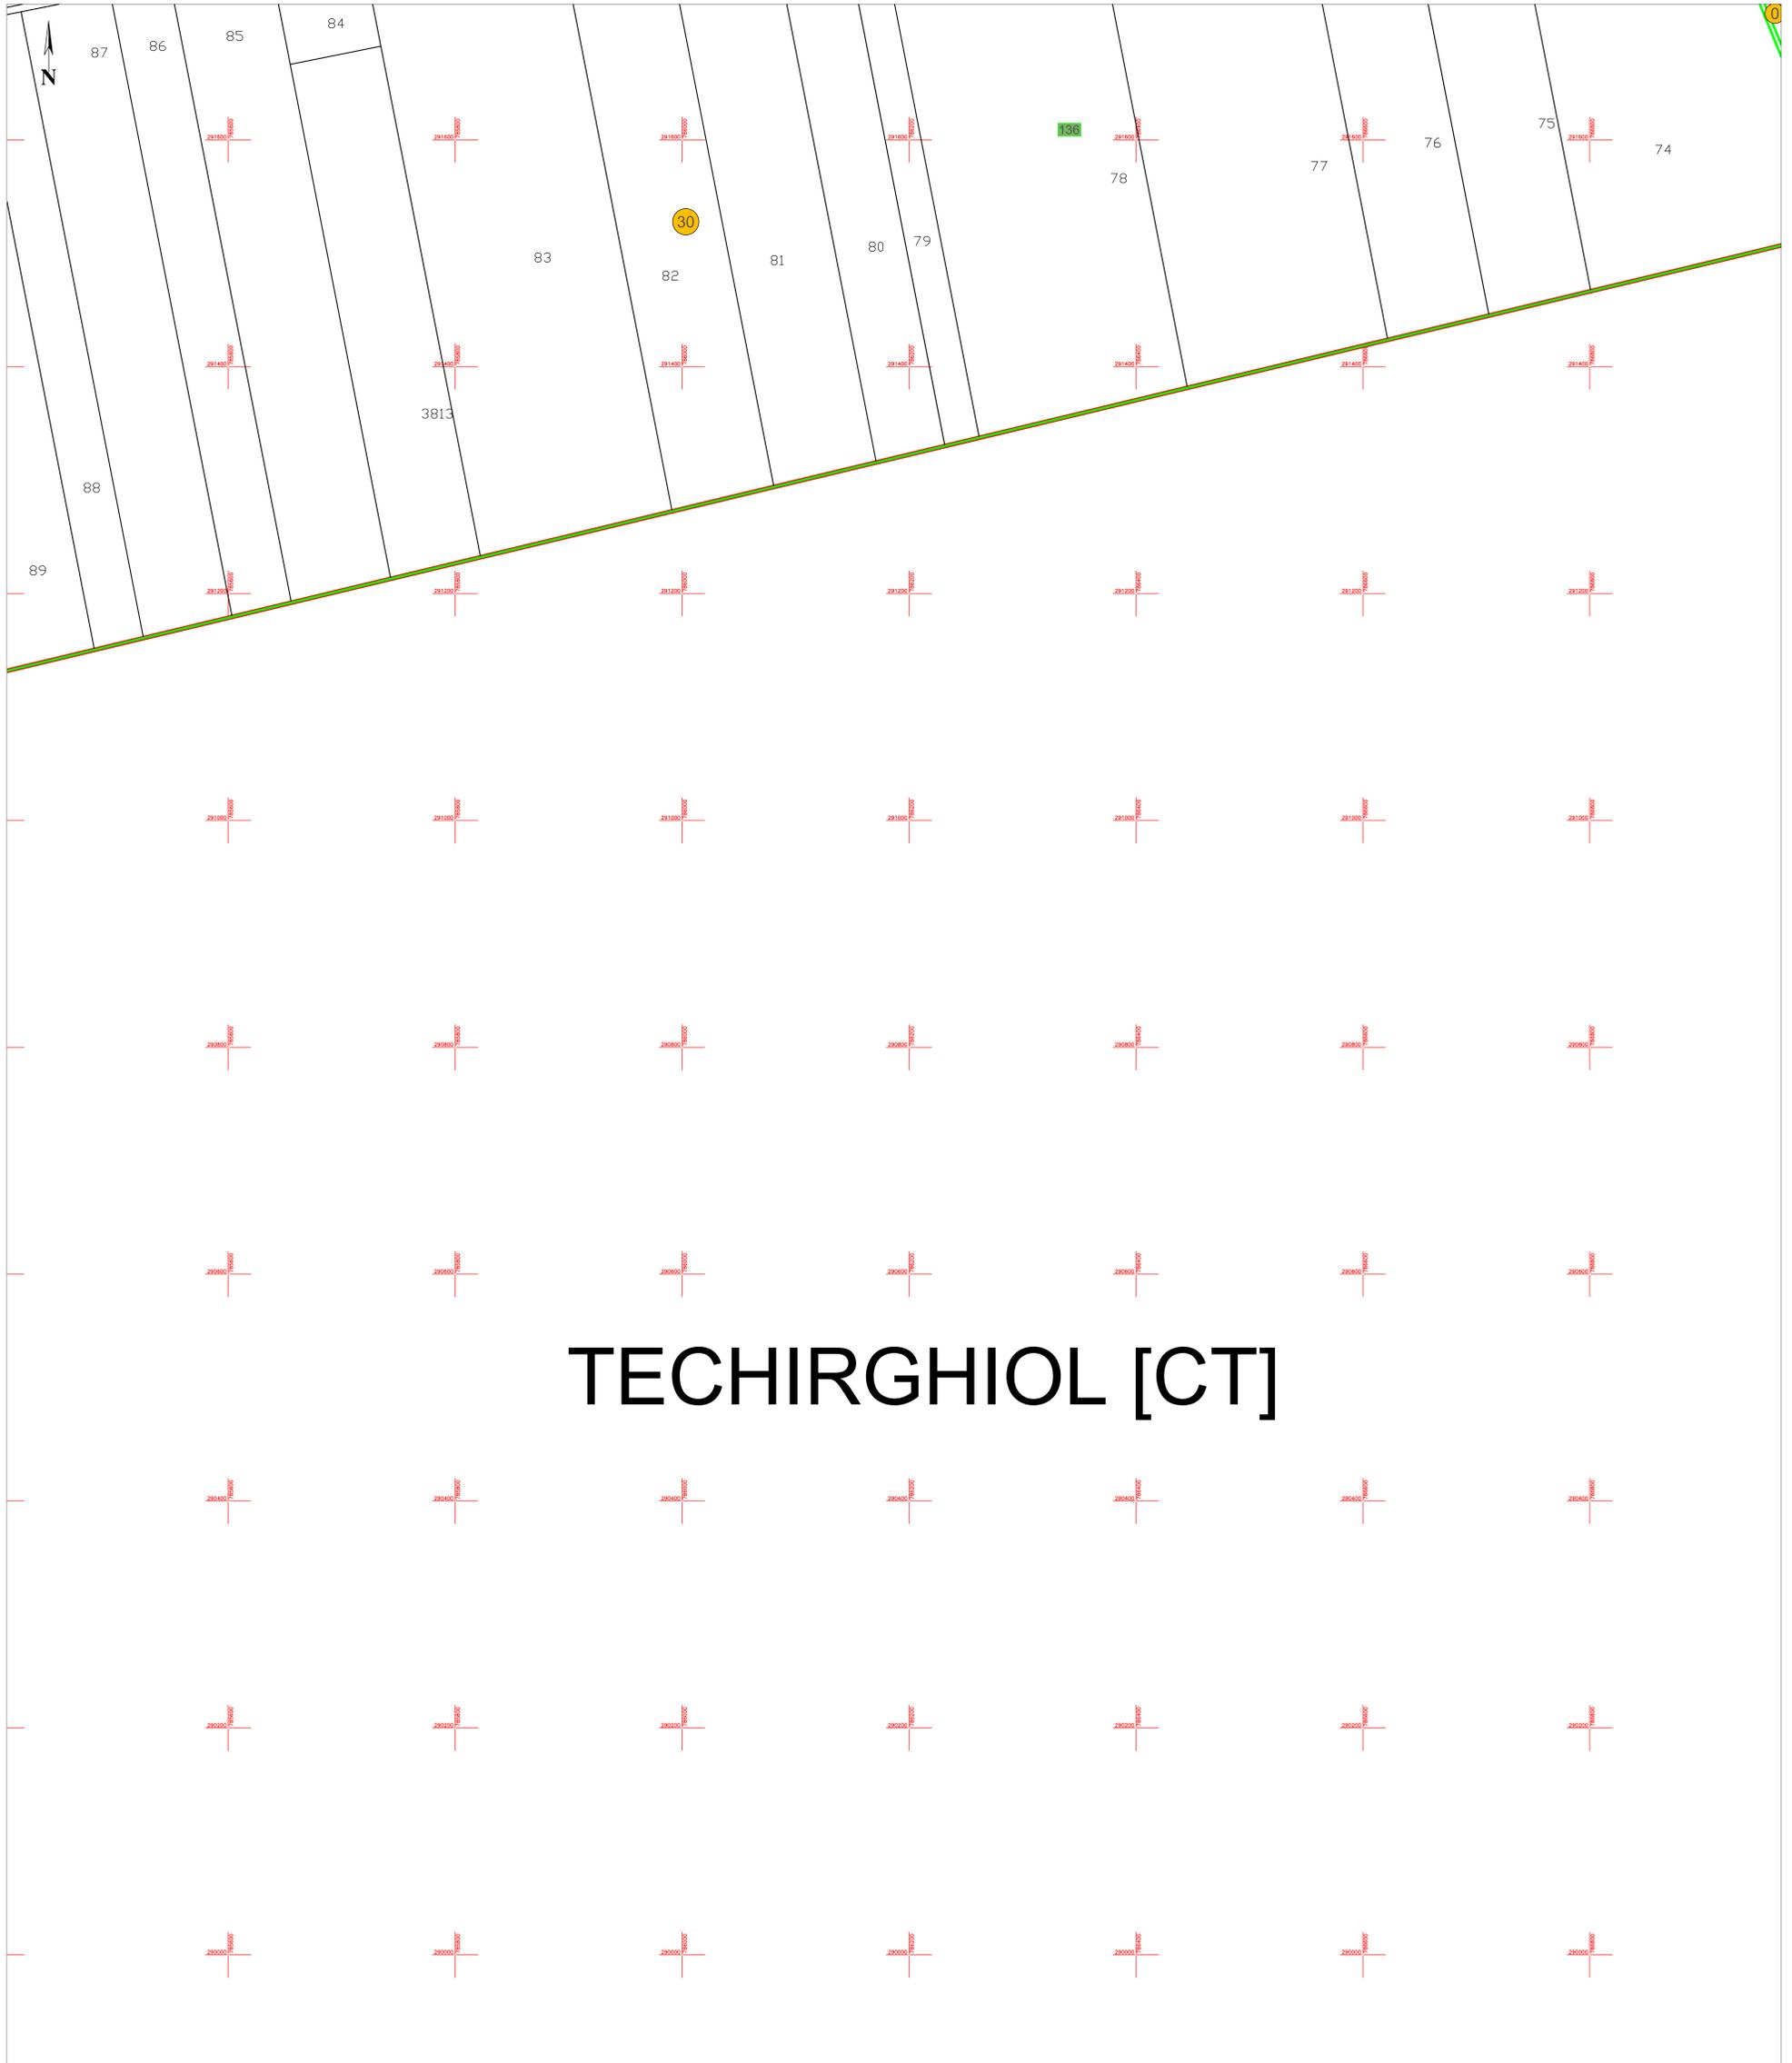

# TECHIRGHIOL [CT]

**Schiță cu dispunerea sectoarelor cadastrale**

**Schema planșelor**

- LEGENDĂ:**
- 1000 ID imobil
  - Str.Canarului Denumire arteră
  - 1 Număr poștal
  - 50 Număr sector cadastral
  - 166 Număr tarla/cvartal
  - Limită județ
  - Limită UAT
  - Limită sector cadastral
  - Limită tarla/cvartal
  - Limită intravilan
  - Limită imobil
  - Limită constr. cu caracter permanent

