



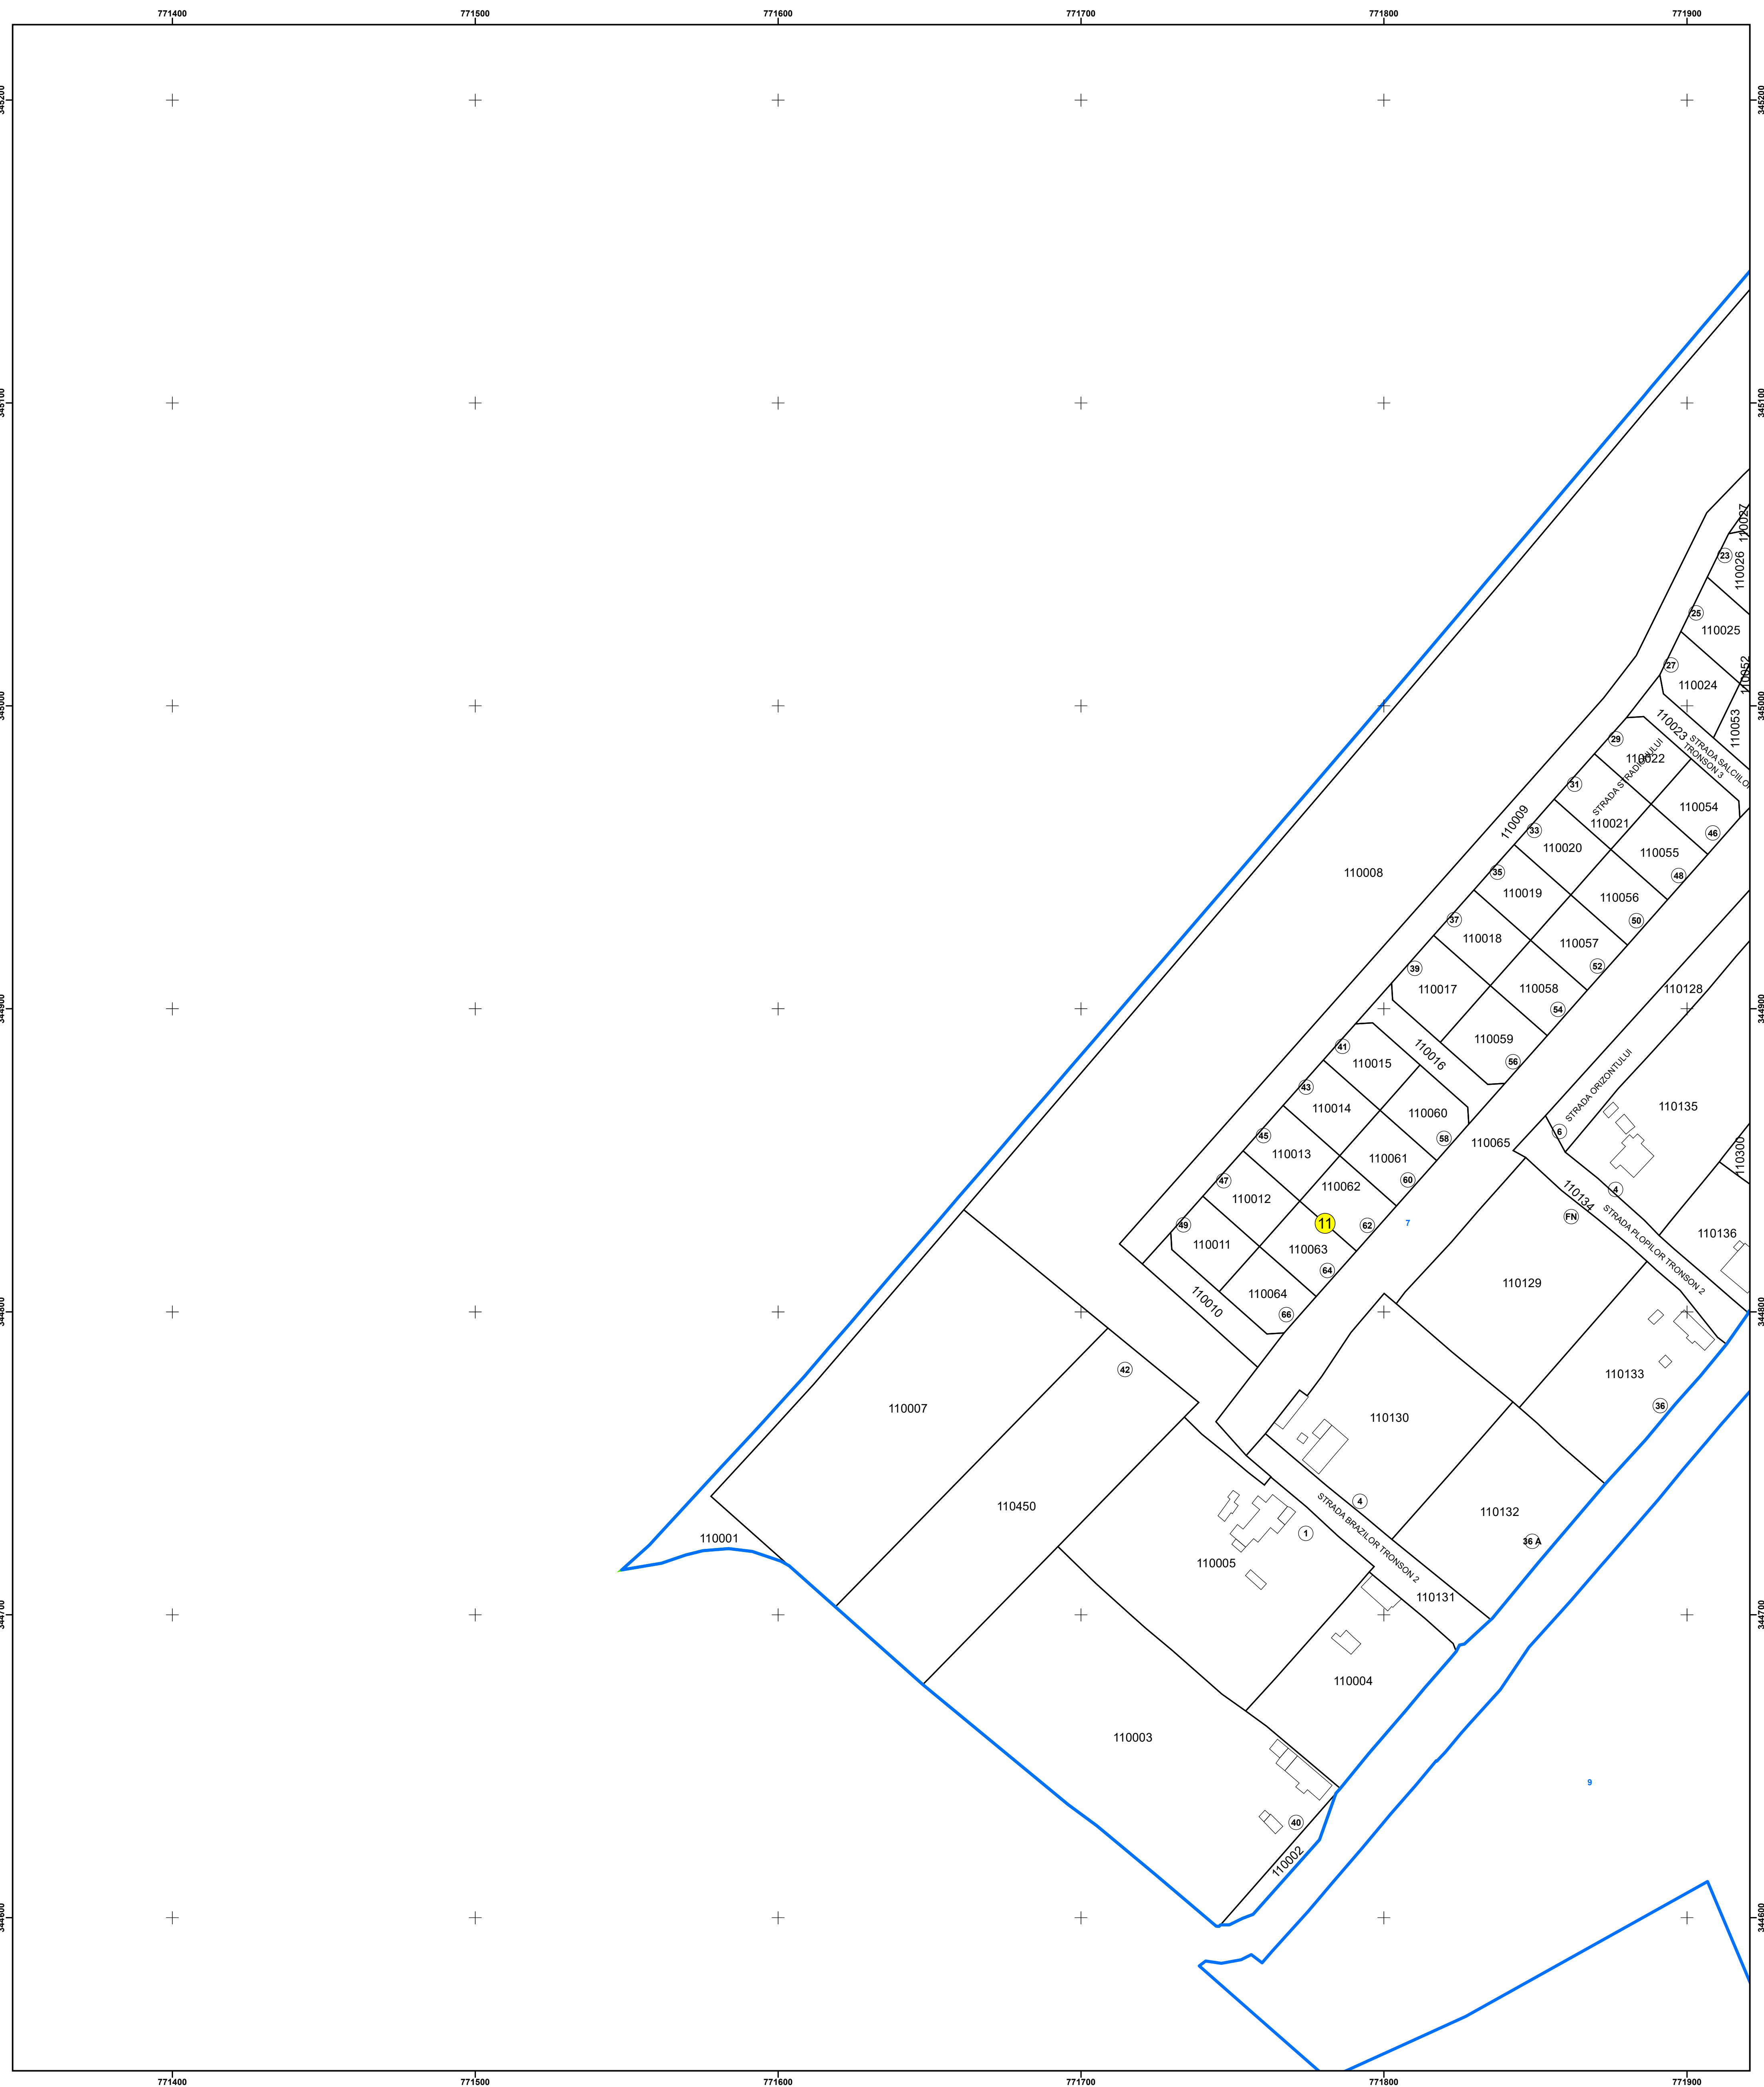

771400
SCHIȚA DISPUNERII PLANȘELOR

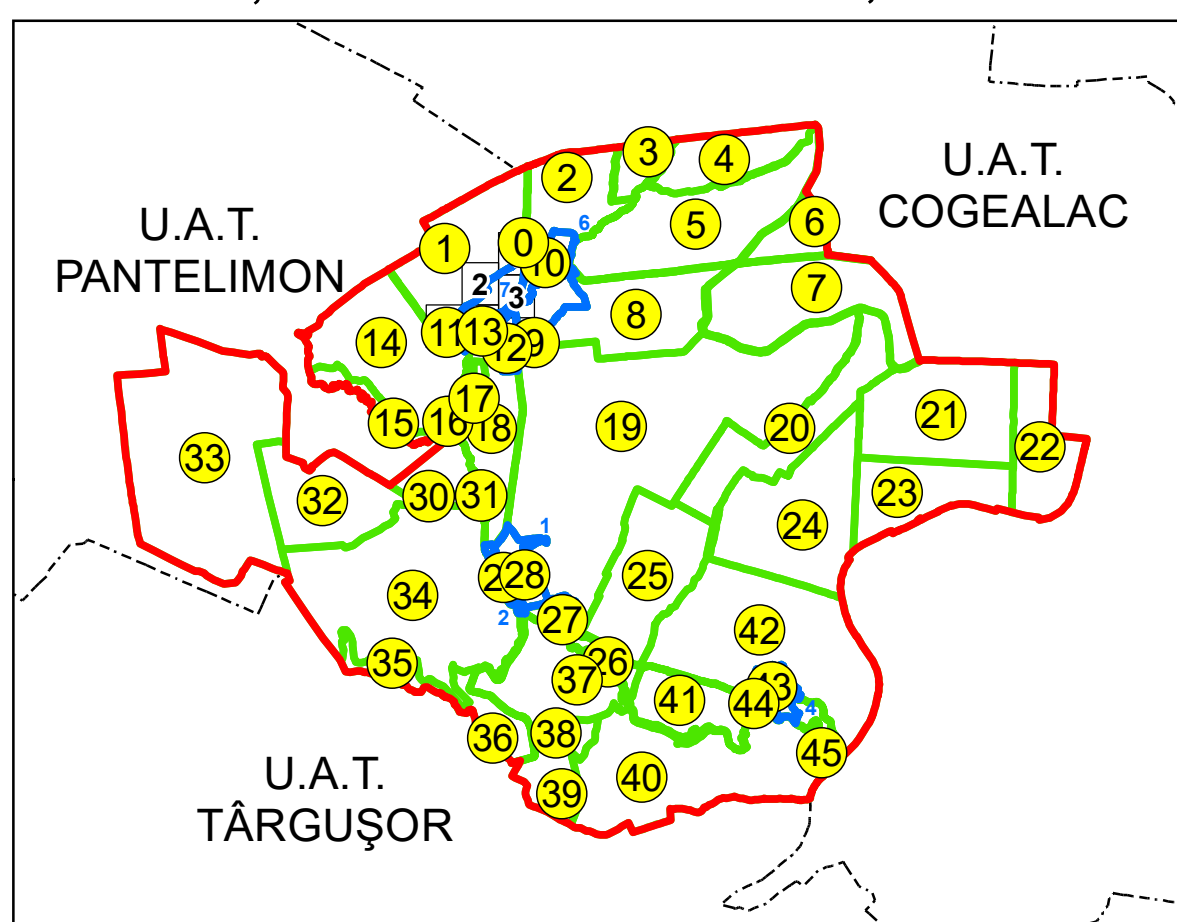


PLAN CADASTRAL
UAT: GRADINA, JUD. CONSTANTA

Scara 1:1000
Sector: 11

LEGENDĂ

Limită UAT
Limită intravilan
Limită sector cadastral
Limită imobil

	Număr sector cadastral
	Număr identificator imobil
	Număr poștal
	Limită construcții

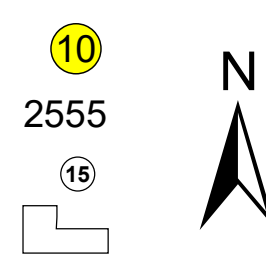

Spre publicare
Sistem de proiecție: STEREO 70

PLANȘA 4

AGENȚIA NAȚIONALĂ DE CADASTRU ȘI
PUBLICITATE IMOBILIARĂ

Servicii de înregistrare sistematică în sistemul integrat de cadastru și carte funciară a imobilelor

Documente tehnice ale cadastrului

Executant

Data întocmirii

01.06.2025