



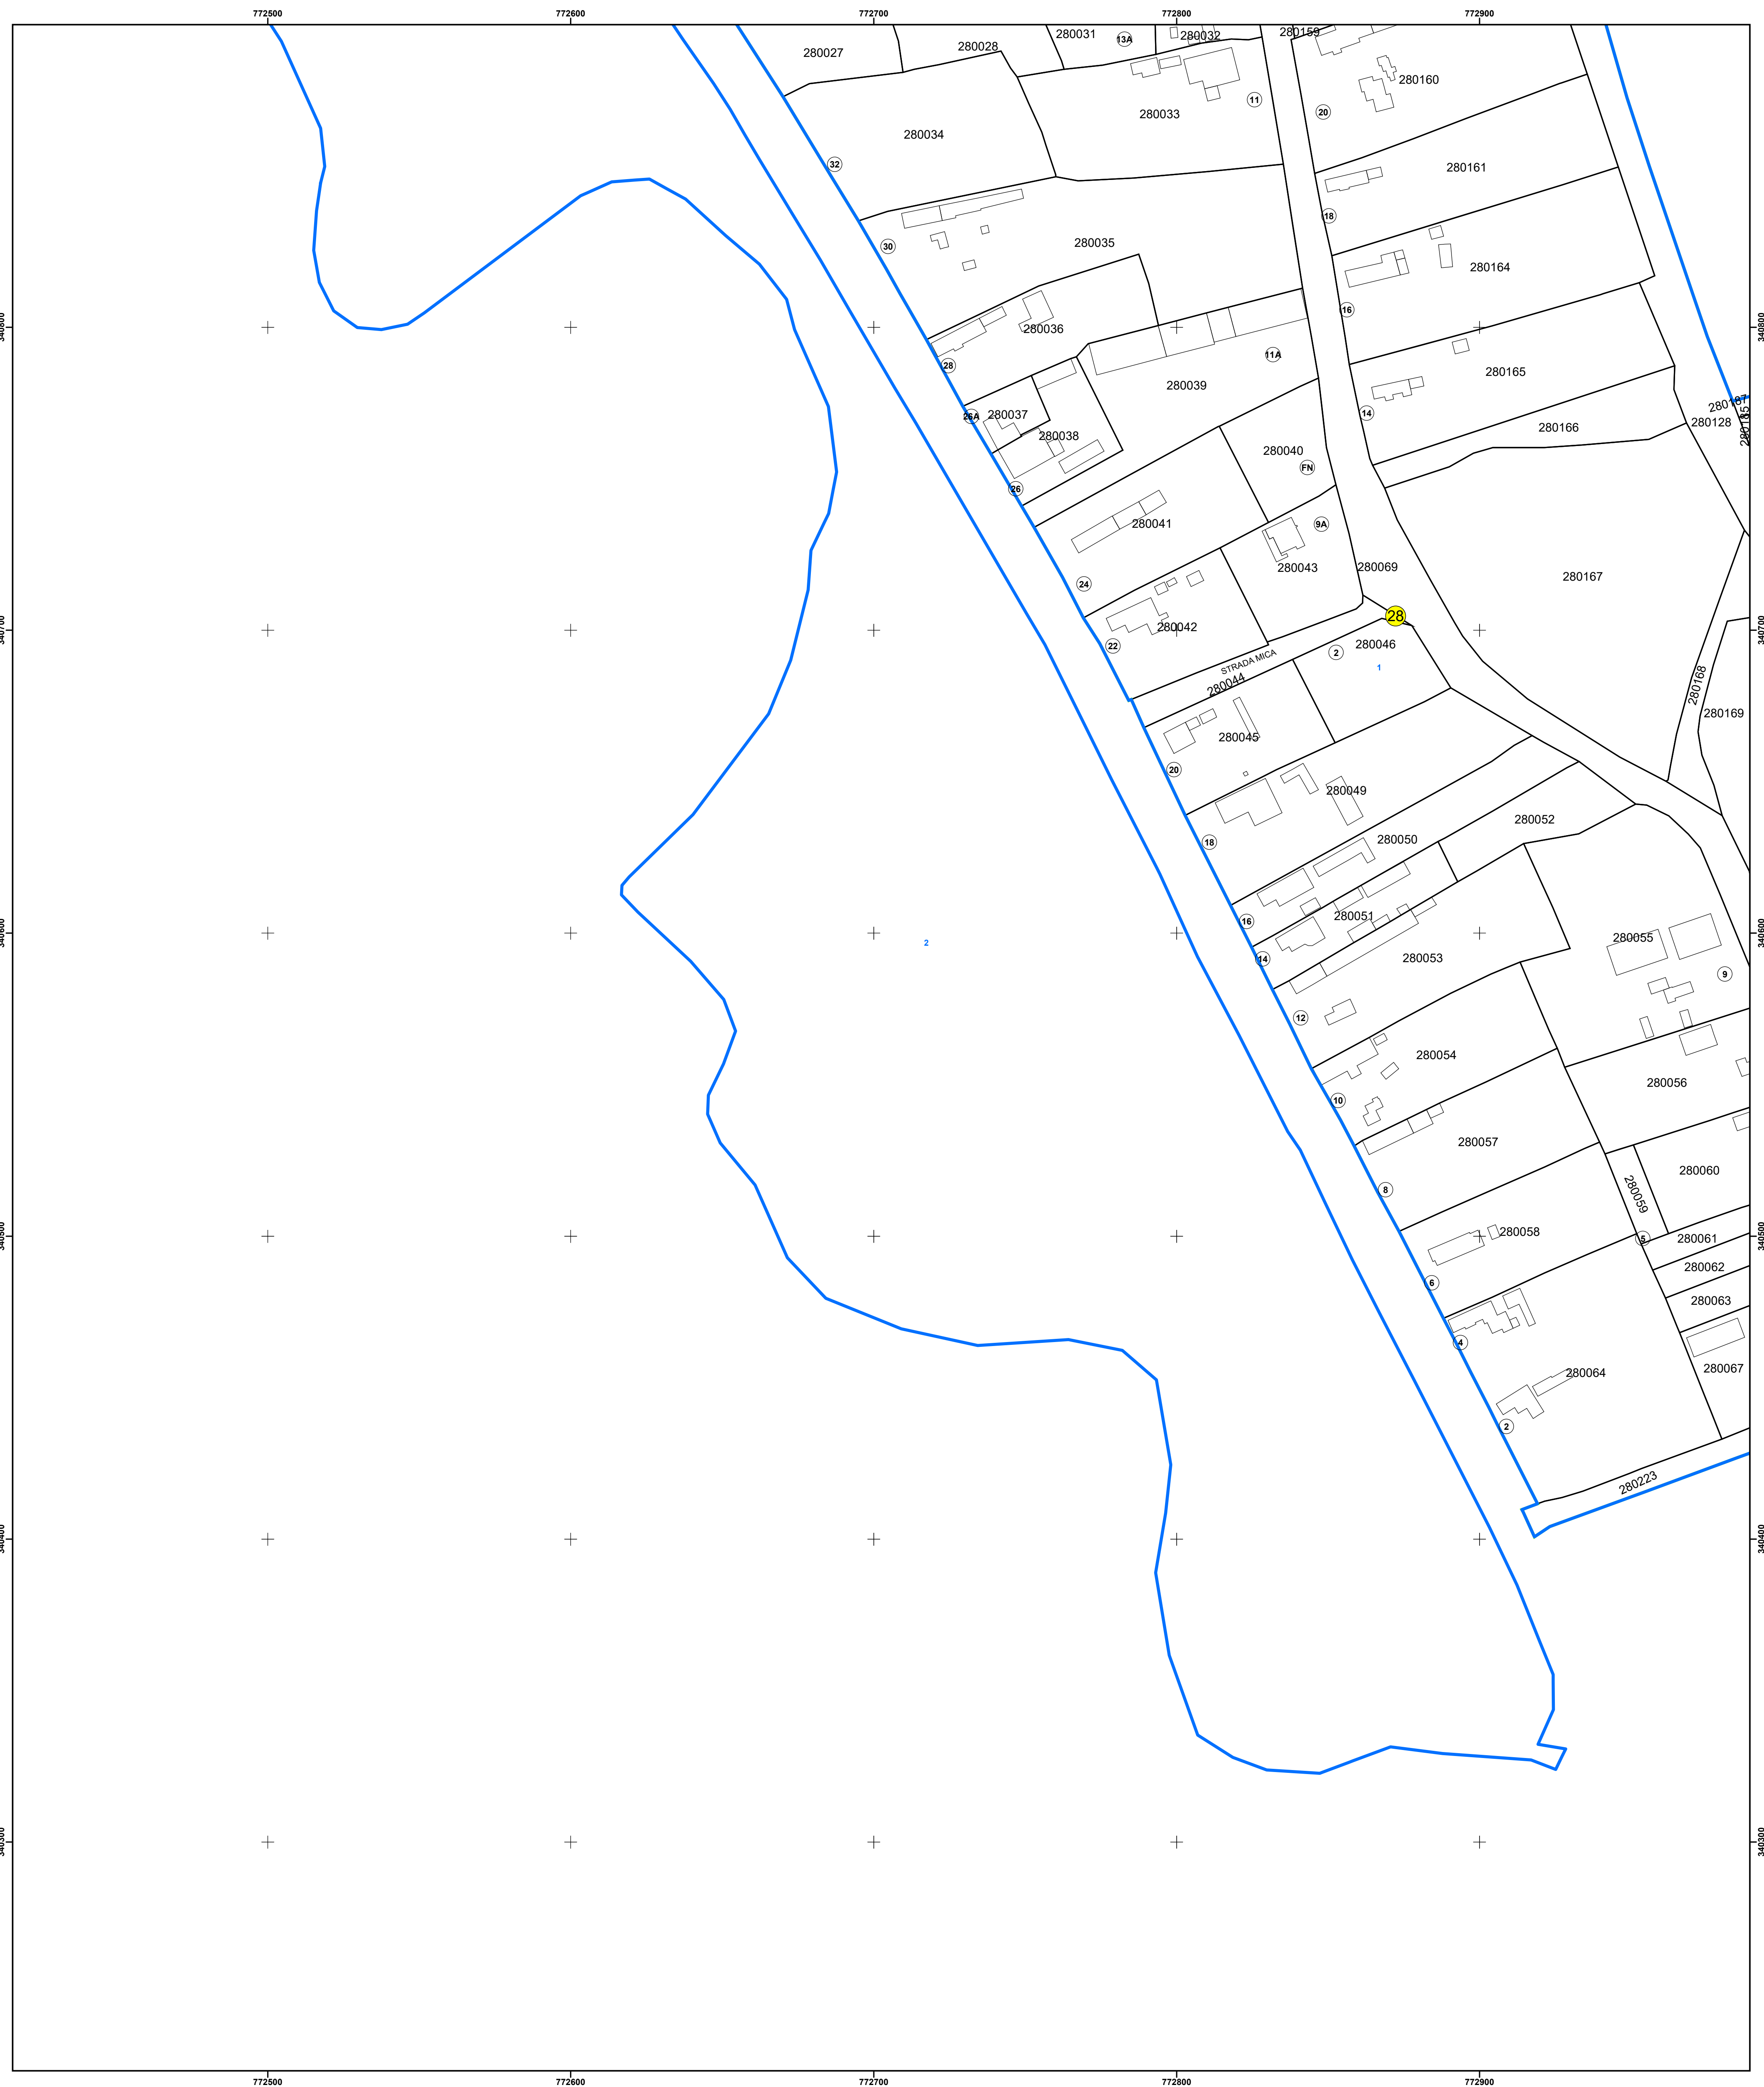

SCHIȚA DISPUNERII PLANȘELOR

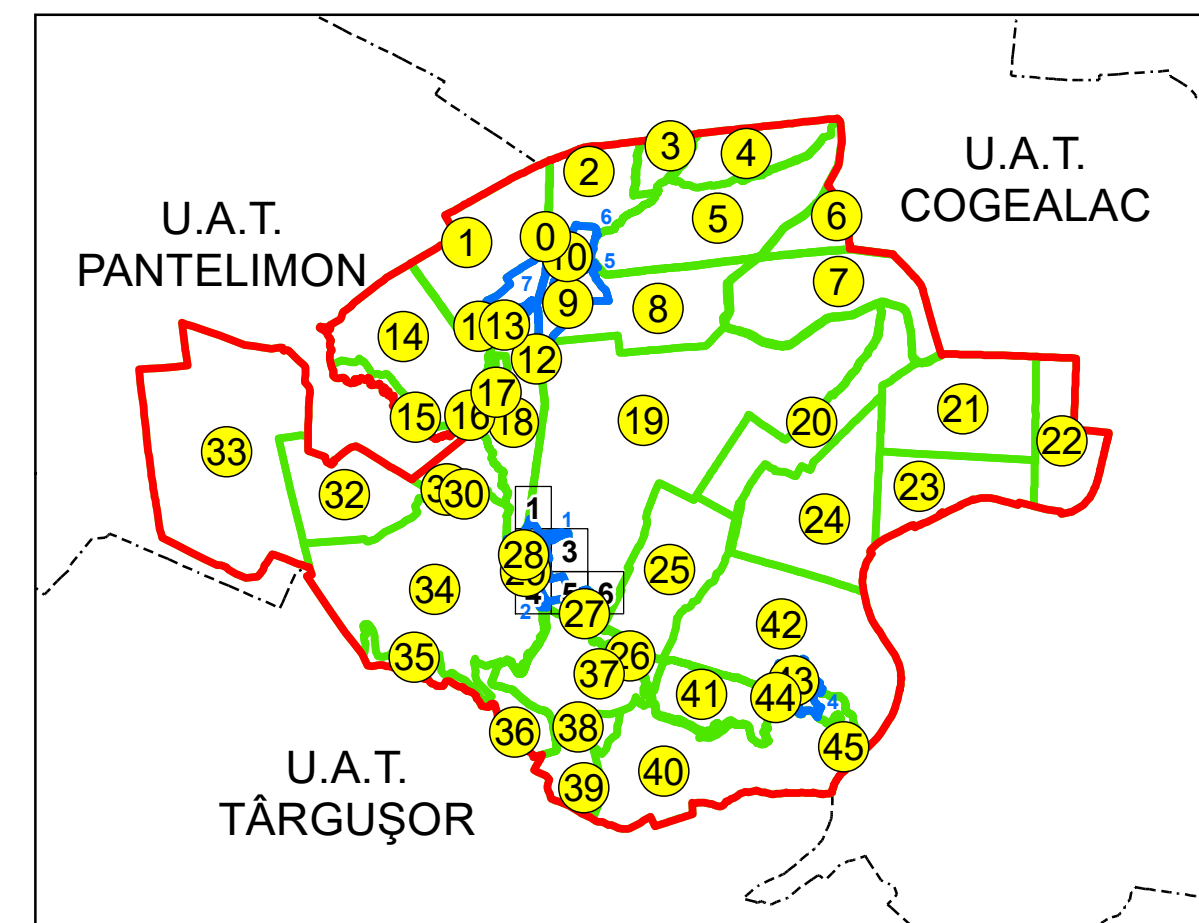


PLAN CADASTRAL

UAT: GRADINA, JUD. CONSTANTA

Scara 1:1000
Sector: 28

LEGENDĂ

- | | | |
|-------------------------|---|----------------------------|
| Limită UAT | | Număr sector cadastral |
| Limită intravilan |  | Număr identificator imobil |
| Limită sector cadastral |  | Număr poștal |
| Limită imobil | | Limită construcții |

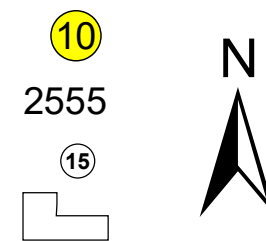

Spre publicare
Sistem de proiecție: STEREO 70

PLANŞA 4

AGENȚIA NAȚIONALĂ DE CADASTRU ȘI
PUBLICITATE IMOBILIARĂ

Servicii de înregistrare sistematică în sistemul integrat de cadastru și carte funciară a imobilelor

Documente tehnice ale cadastrului

Executant

Data întocmirii 01.06.2025

Semnătura

Semnata electronic