



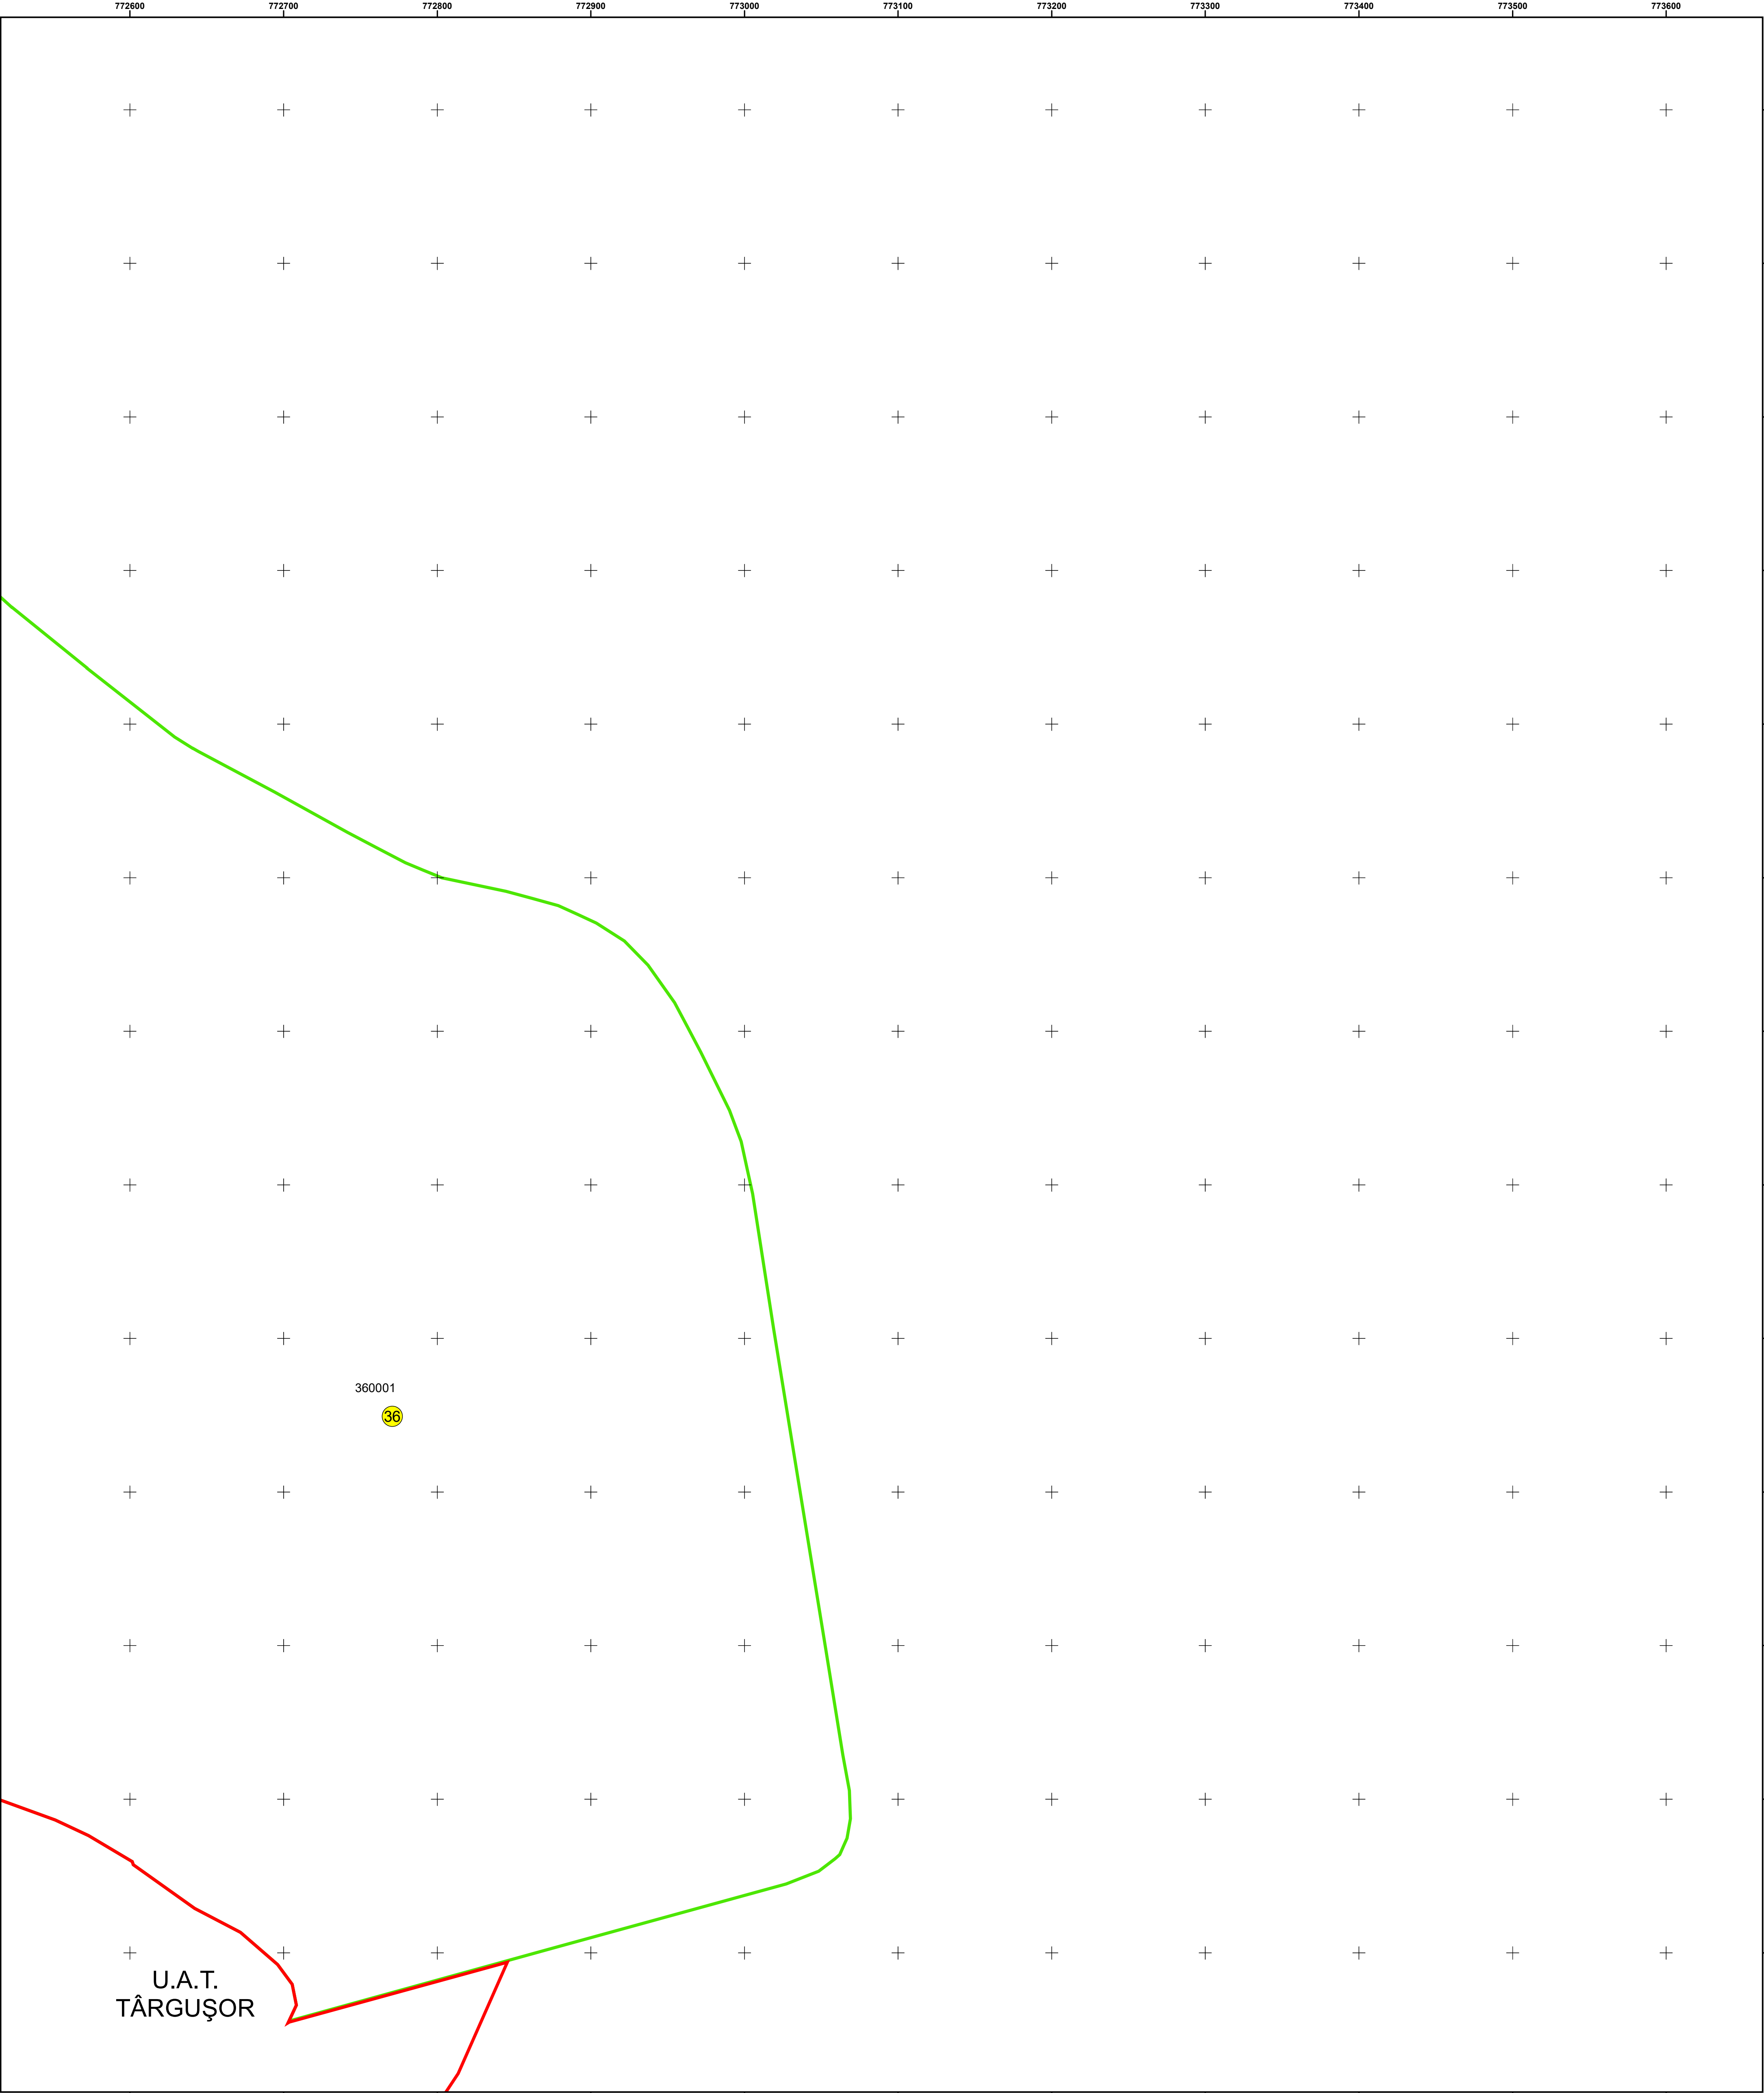

SCHIȚA DISPUNERII PLANȘELOR

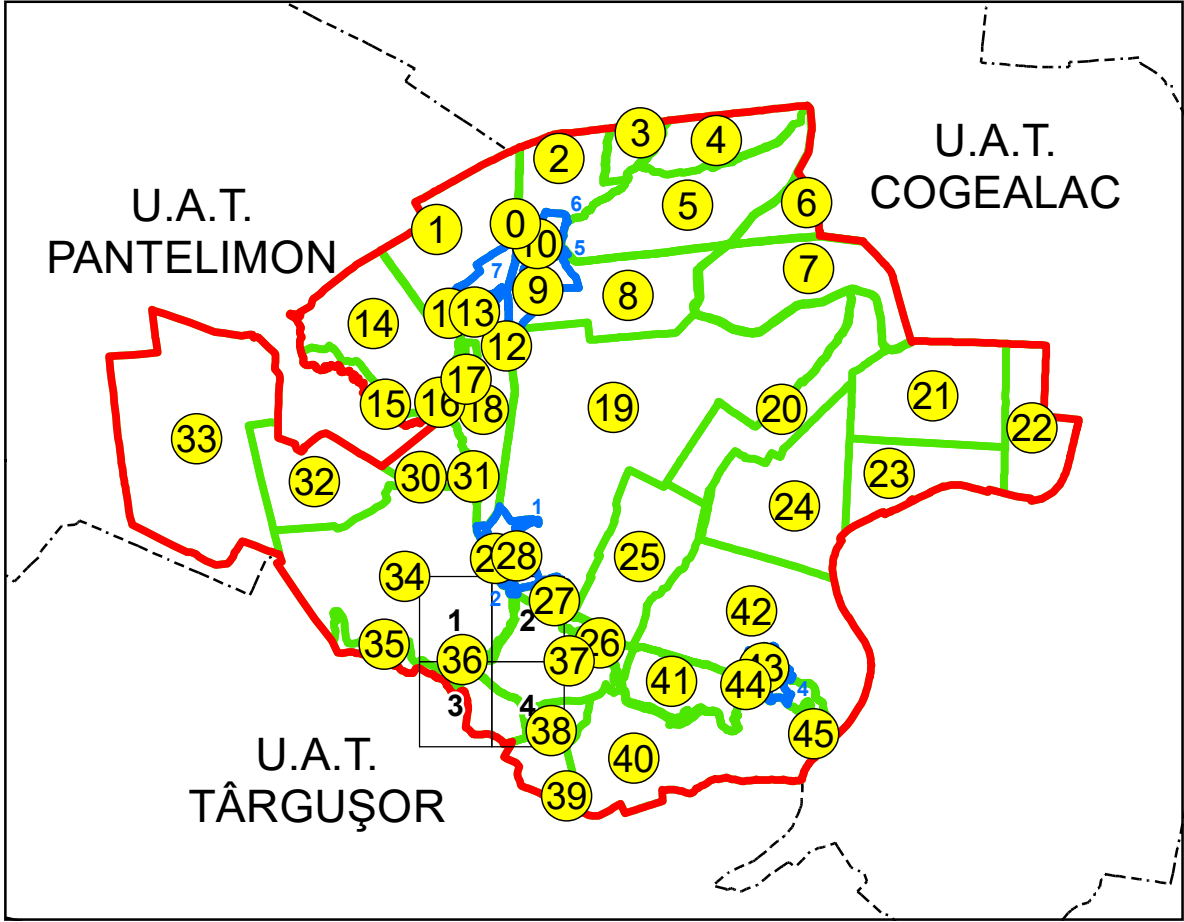


PLAN CADASTRAL
UAT: GRADINA, JUD. CONSTANTA

Scara 1:2000
Sector: 36

LEGENDĂ

- Limită UAT
- Limită intravilan
- Limită sector cadastral
- Limită imobil
- Număr sector cadastral
- Număr identificator imobil
- Număr poștal
- Limită construcții

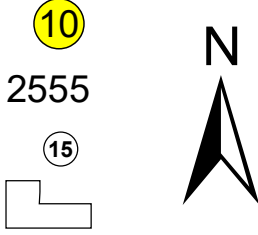

Spre publicare
Sistem de proiecție: STEREO 70

PLANȘA4

AGENȚIA NAȚIONALĂ DE CADASTRU ȘI
PUBLICITATE IMOBILIARĂ

Servicii de înregistrare sistematică în sistemul
integrat de cadastru și carte funciară a imobilelor

Documente tehnice ale cadastrului

Executant

Data întocmirii

Semnătura

01.06.2025

Semnat electronic